


SS1
505,65
(501,85)

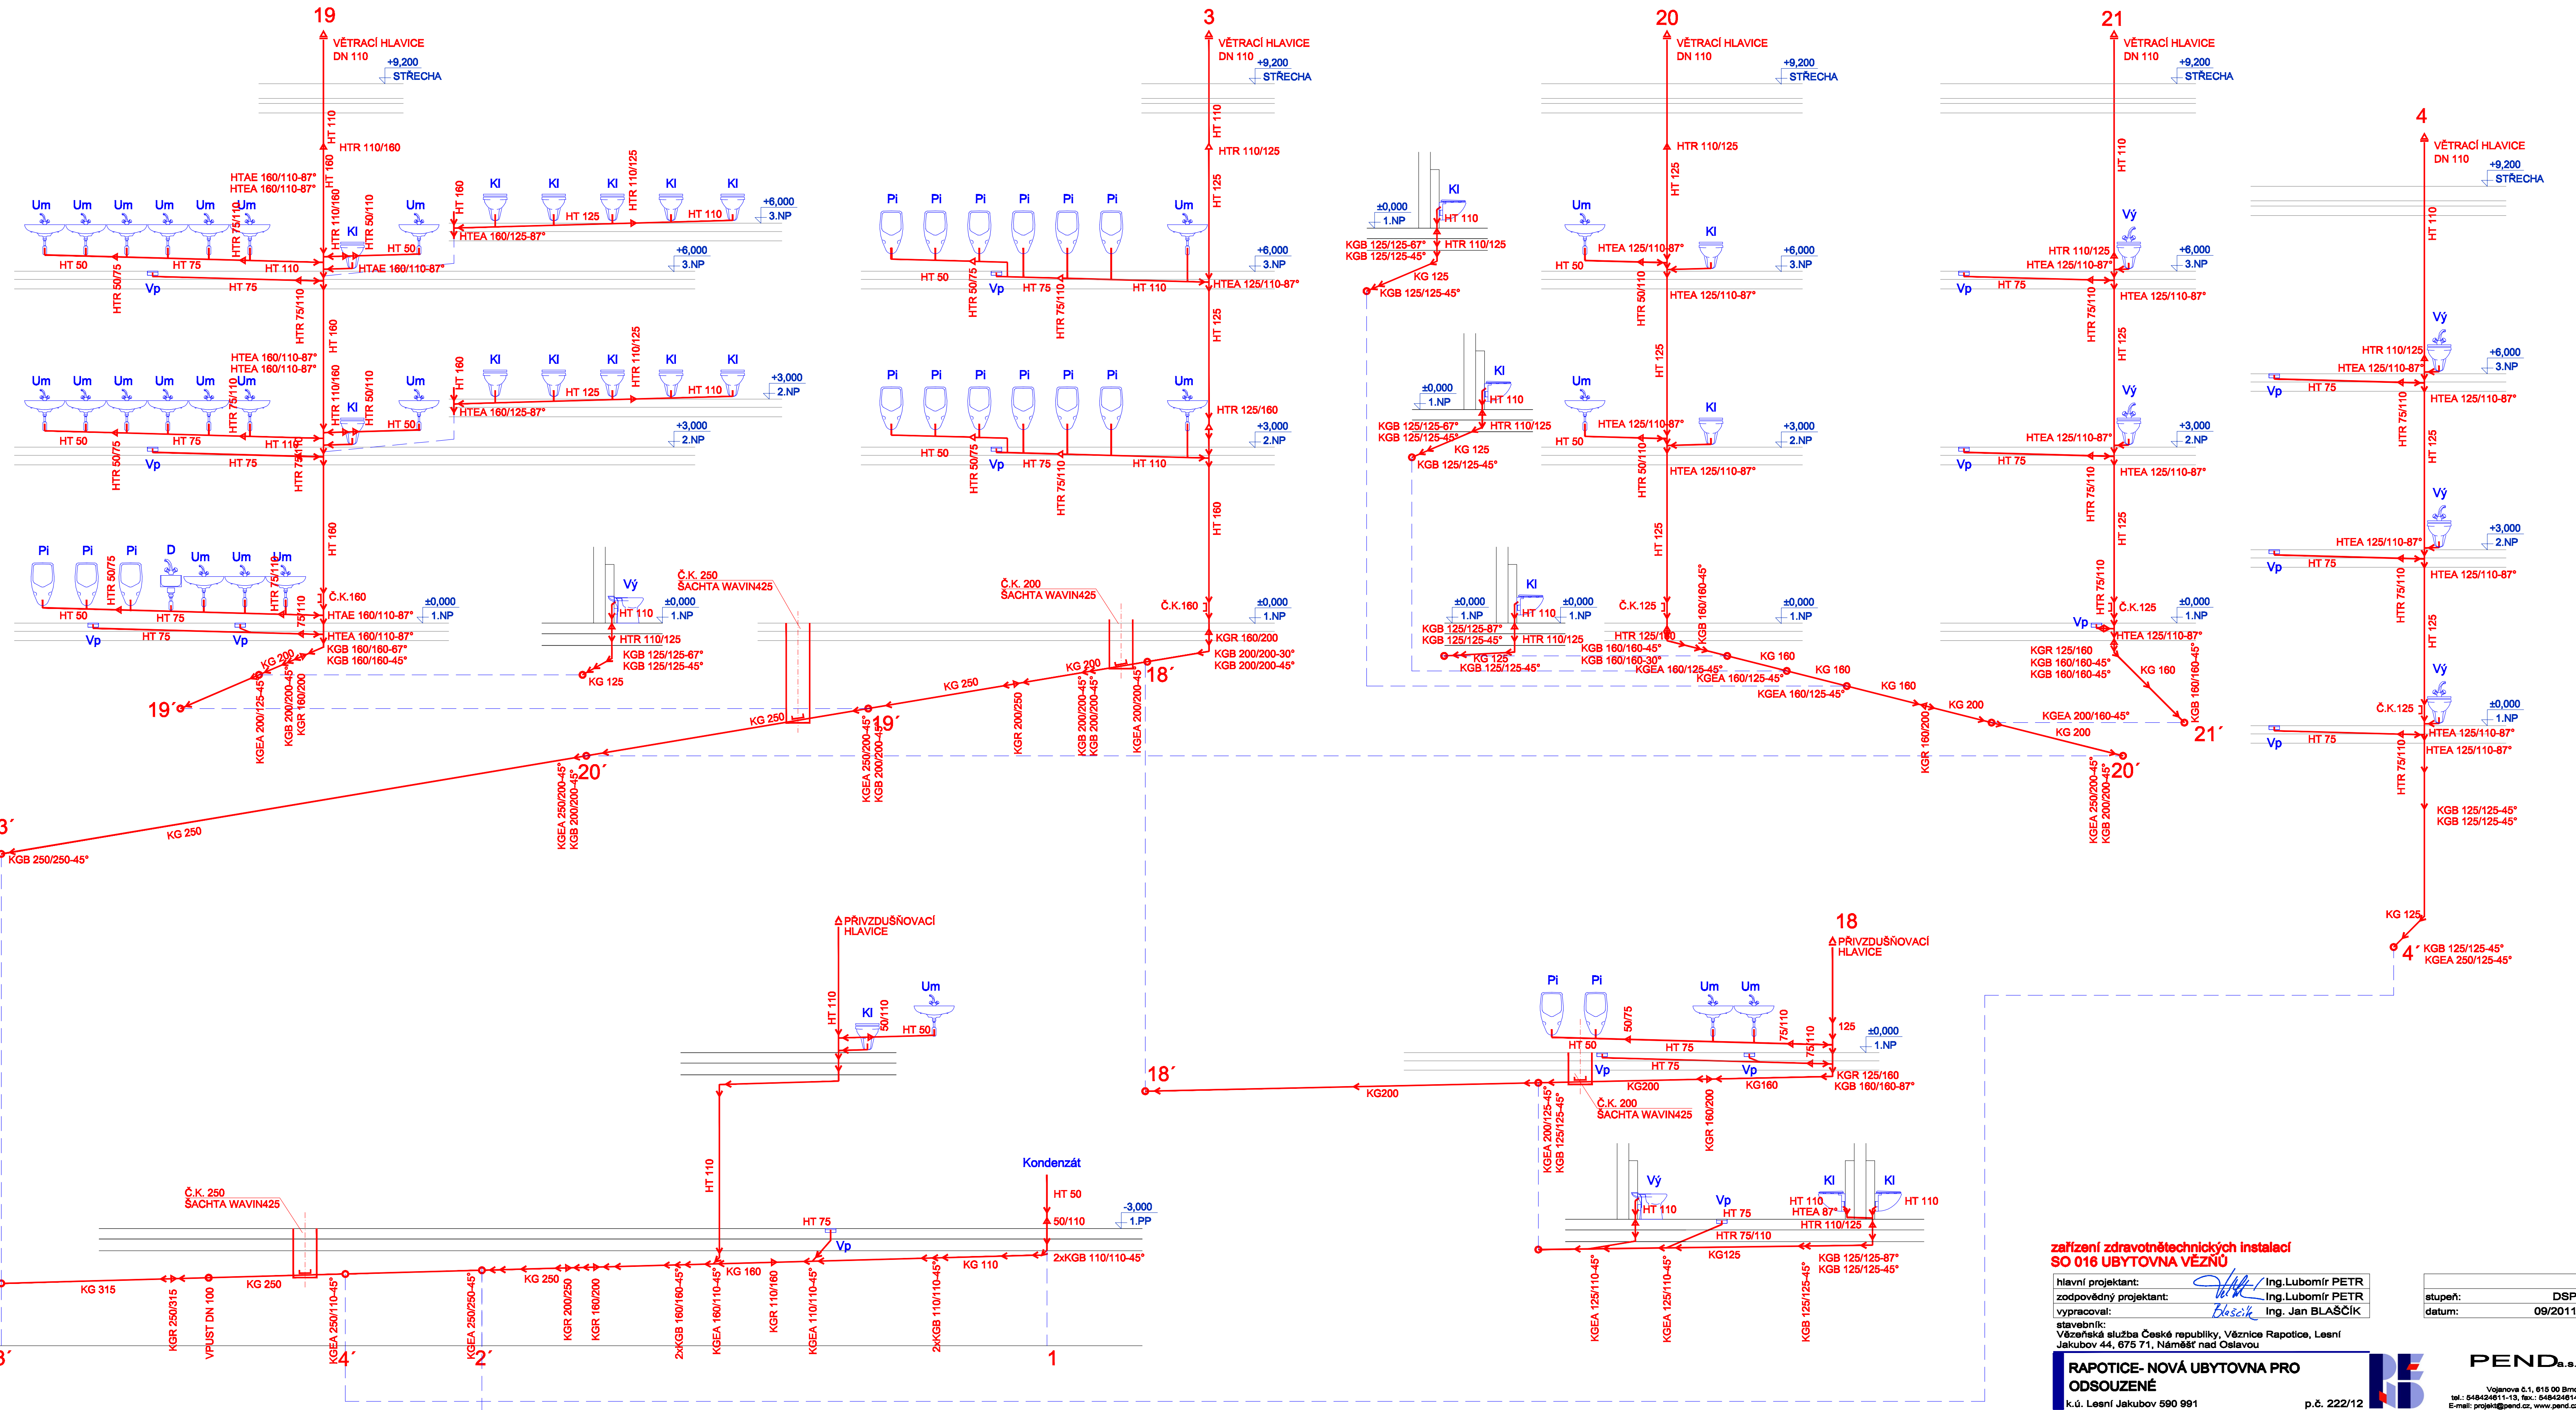

zařízení zdravotnětechnických instalací
SO 016 UBYTOVNA VĚZŇŮ

hlavní projektant: Ing. Lubomír PETR
zodpovědný projektant: Ing. Lubomír PETR
vypracoval: Ing. Jan BLAŠČÍK
státní úřad pro stavebnictví, Vězeňská 44, 675 71, Náměstí nad Olšavou

ROZVINUTÉ ŘEZY KANALIZACÍ

1:50 F1.4.e-10