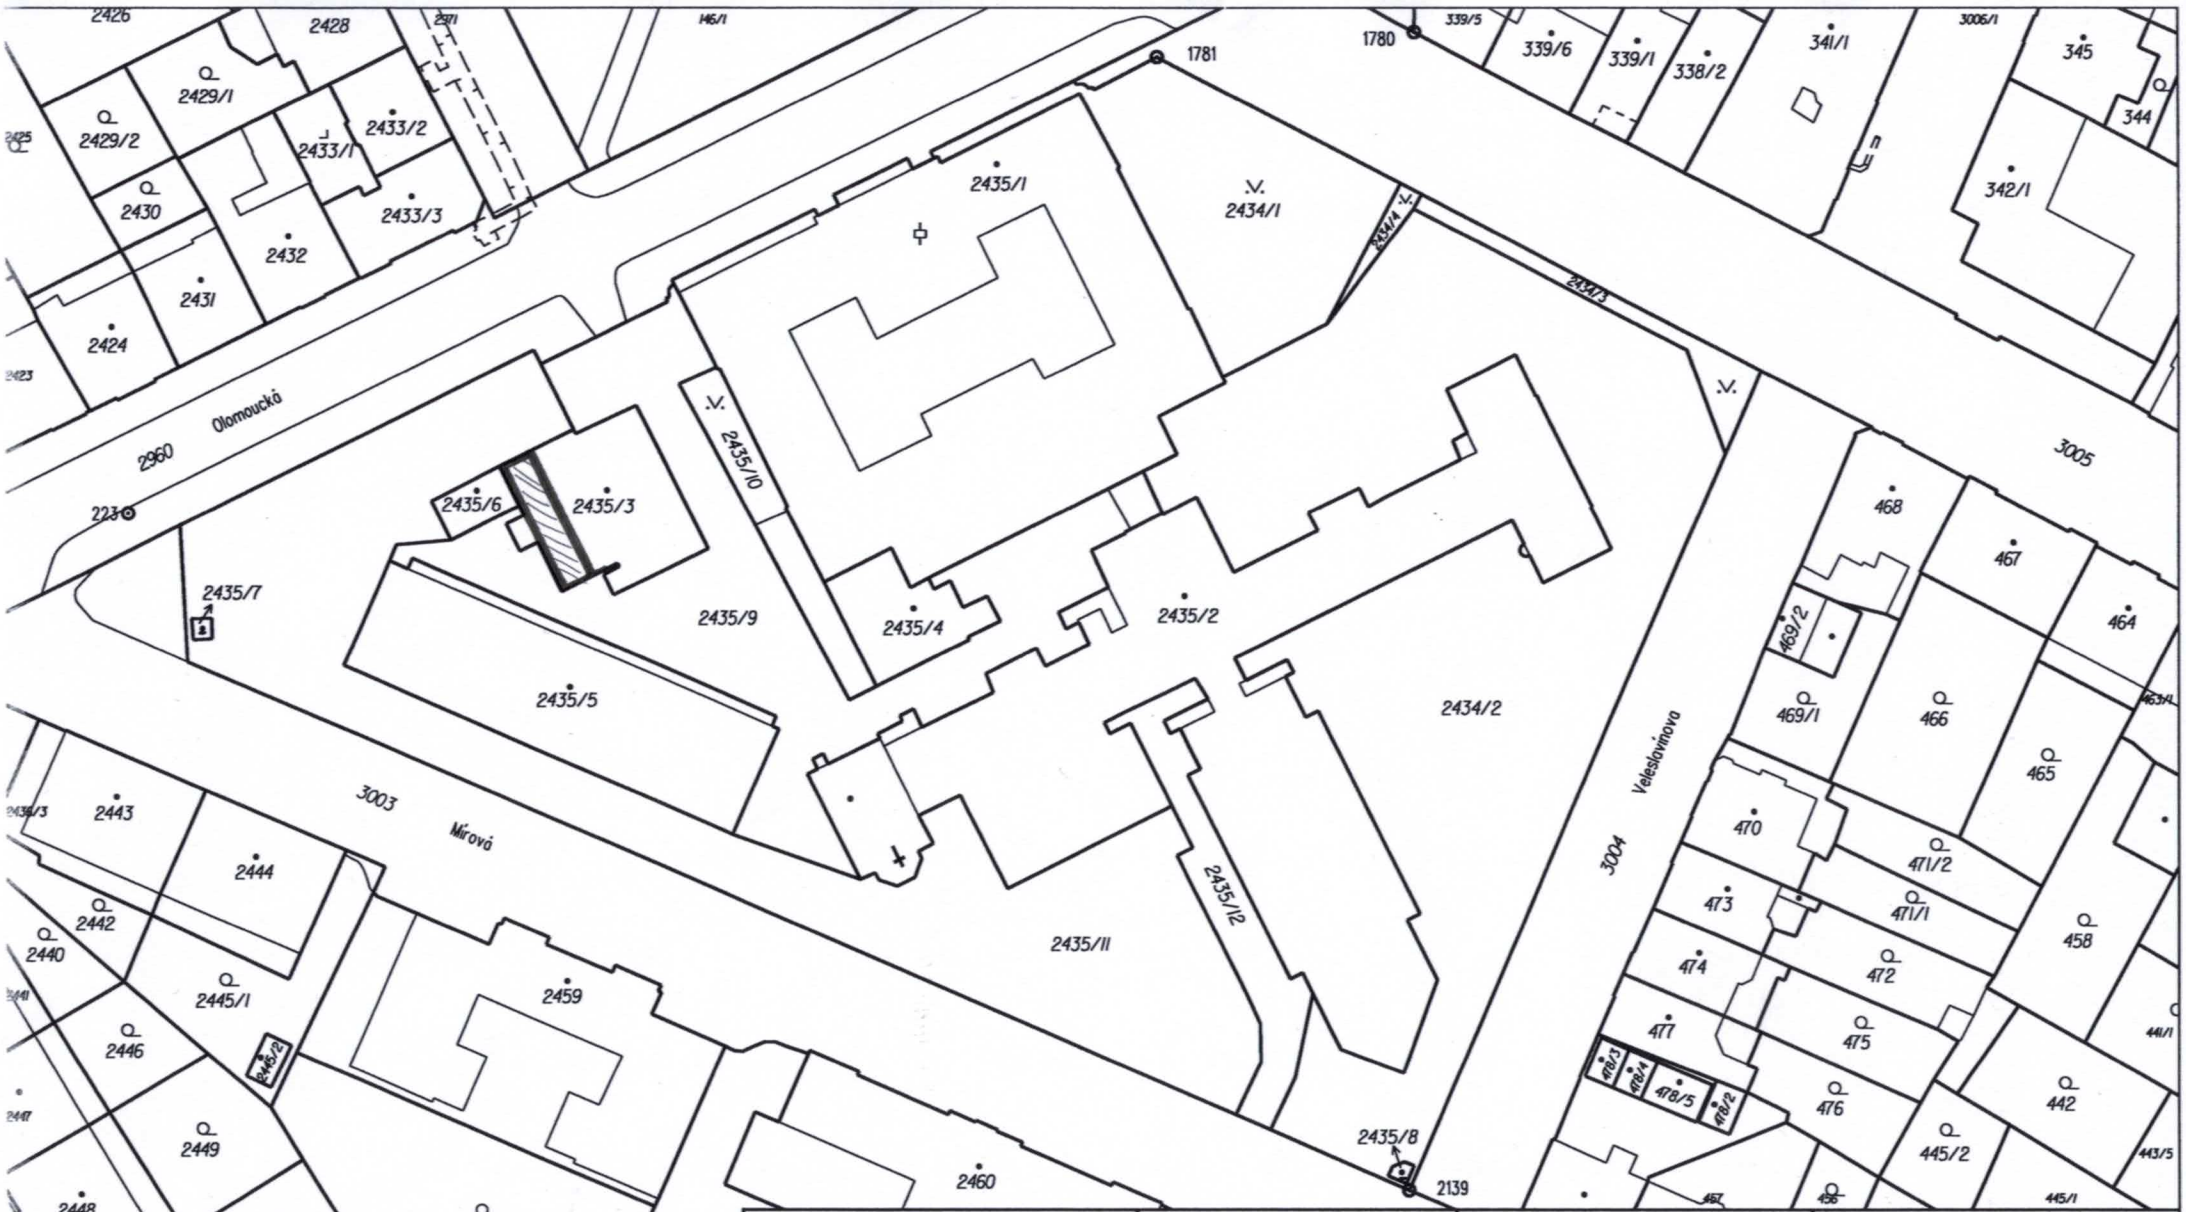

Osvobozeno od správního poplatku podle § 8 zákona č. 634/2004 Sb., o správních poplatcích. Vyhotoveno pro účely: Vkon státní správy

č.j. KS 47021/2016

Katastrální úřad pro Moravskoslezský kraj, Katastrální pracoviště Opava	Okres: Opava	Obec: Opava
Kat. území: Opava-Předměstí	Mapový list č.: OPAVA 8-3/33	Měřítko: 1:1000

KOPIE KATASTRÁLNÍ MAPY

se zobrazením rozsahu věcných břemen zřízených k části pozemku zobrazených v katastrální mapě

Stav k: 13. 12. 2016, 11:02:07	Vyhotovil: Židková Eliška	Dne: 13.12.2016 11:02:07

Podpis

Číslo

Razítko: Katastrální úřad pro Moravskoslezský kraj, Katastrální pracoviště Opava