



PŮDORYS ZÁKLADŮ

STÁVAJÍCÍ PARKOVIŠTĚ

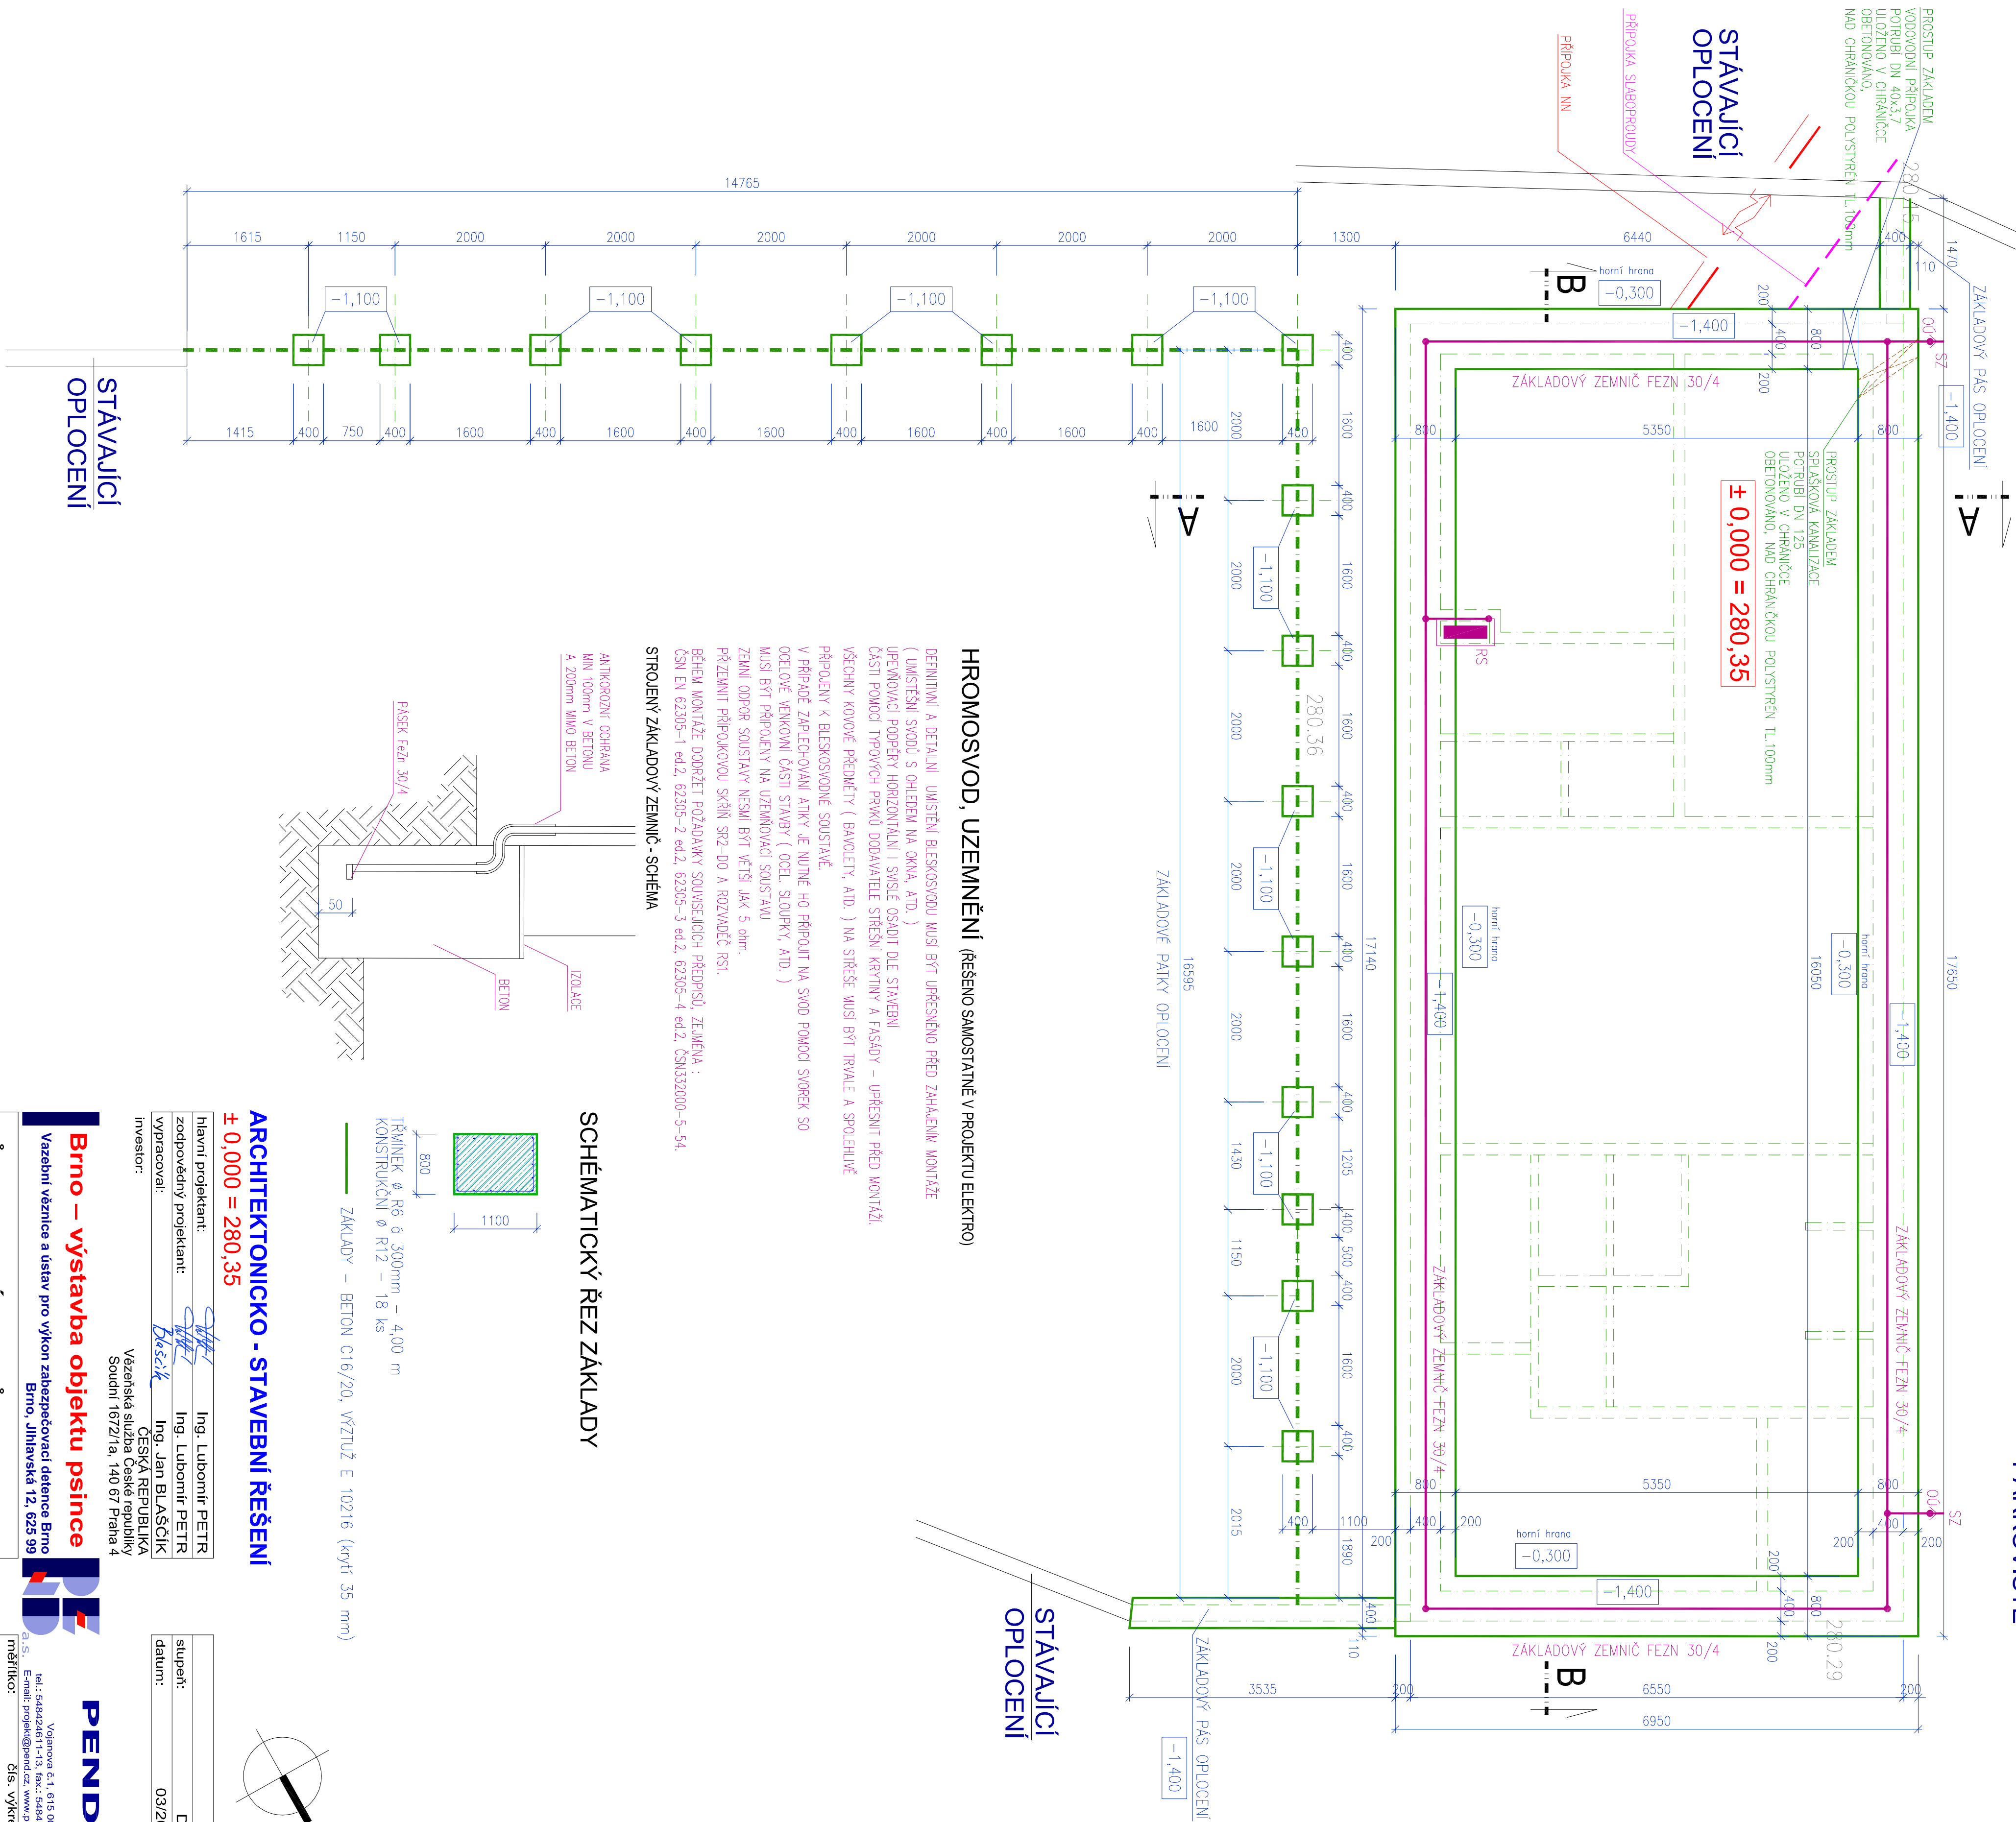

SCHÉMATICKÝ ŘEZ ZÁKLADY

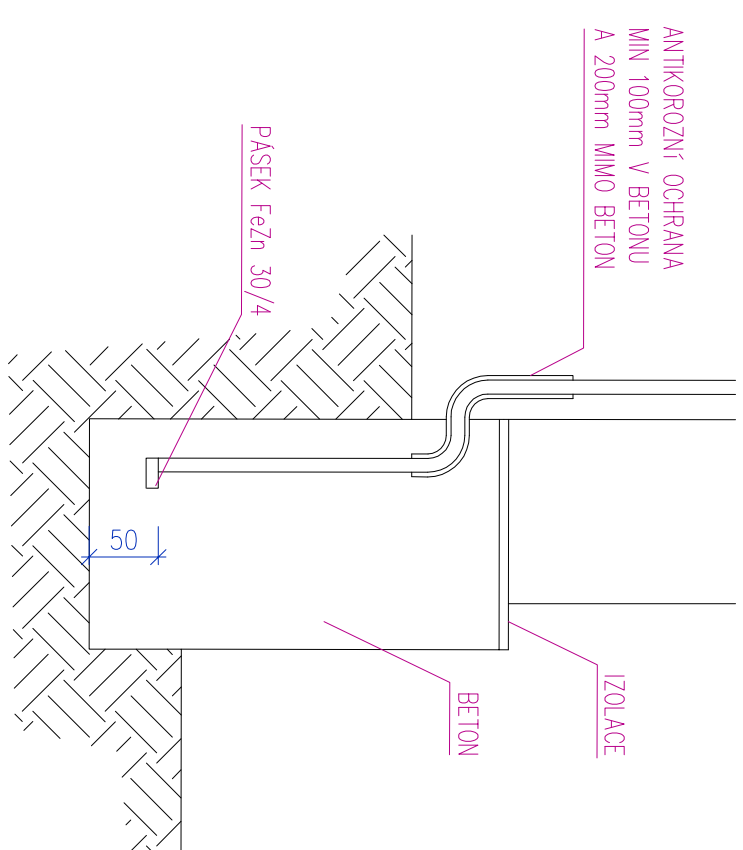

TRÁMINEK Ø R6 á 300mm – 4,00 m
KONSTRUKČNÍ Ø R12 – 18 ks

4,000 ks

— ZÁKLADY - BETON C16/20, VÝZTUŽ E 10216 (krytí 35 mm),

ARCHITEKTONICKO - STAVEBNÍ ŘEŠENÍ
± 0,000 = 280,35

hlavní projektant:	Ing. Lubomír PETR
zodpovědný projektant:	Ing. Lubomír PETR
vyrabovali:	Ing. Jan BLAŠČÍK

Soudní 1672/1a, 140 67 Praha 4

Brno – výstavba objektu psince

Vazební věznice a ústav pro výkon zabezpečovací detence Brno
Brno, Jihlavská 12, 625 99

PŮDORYS ZÁKLADŮ

stupeň:	DPS
datum:	03/2017

PEND_{a.s.}

Vojanová Ľ.1, 615 00 Brno
tel.: 548424611-13, fax: 548424614
E-mail: vojank1@pard.cz, www.pard.cz

měřitko:	čís. výkresu:
----------	---------------

1:50 D-01

D-01