



Číslo kopie :

Zodp. projektant :	Vypracoval :	Kreslil :	Razítko :		
František Vitmajer	František Vitmajer	Máša Preislerová			
Kraj : Liberecký	Obec : Jablonec nad Nisou				
Stavebník: Věznice Rýnovice, Belgická ul.3765/11 Jablonec nad Nisou					
Název akce :	Ústřední vytápění ubytovny "C"			Stupeň :	PDS
Věznice Rýnovice, Jablonec nad Nisou				Formát :	2 A4
D 1.4.1 výkresová část				Datum :	11/2017
Obsah výkresu :				Měřítko :	1 : 50
půdorys 1.PP				Č. výkresu :	301
				Č. akce :	51/2017

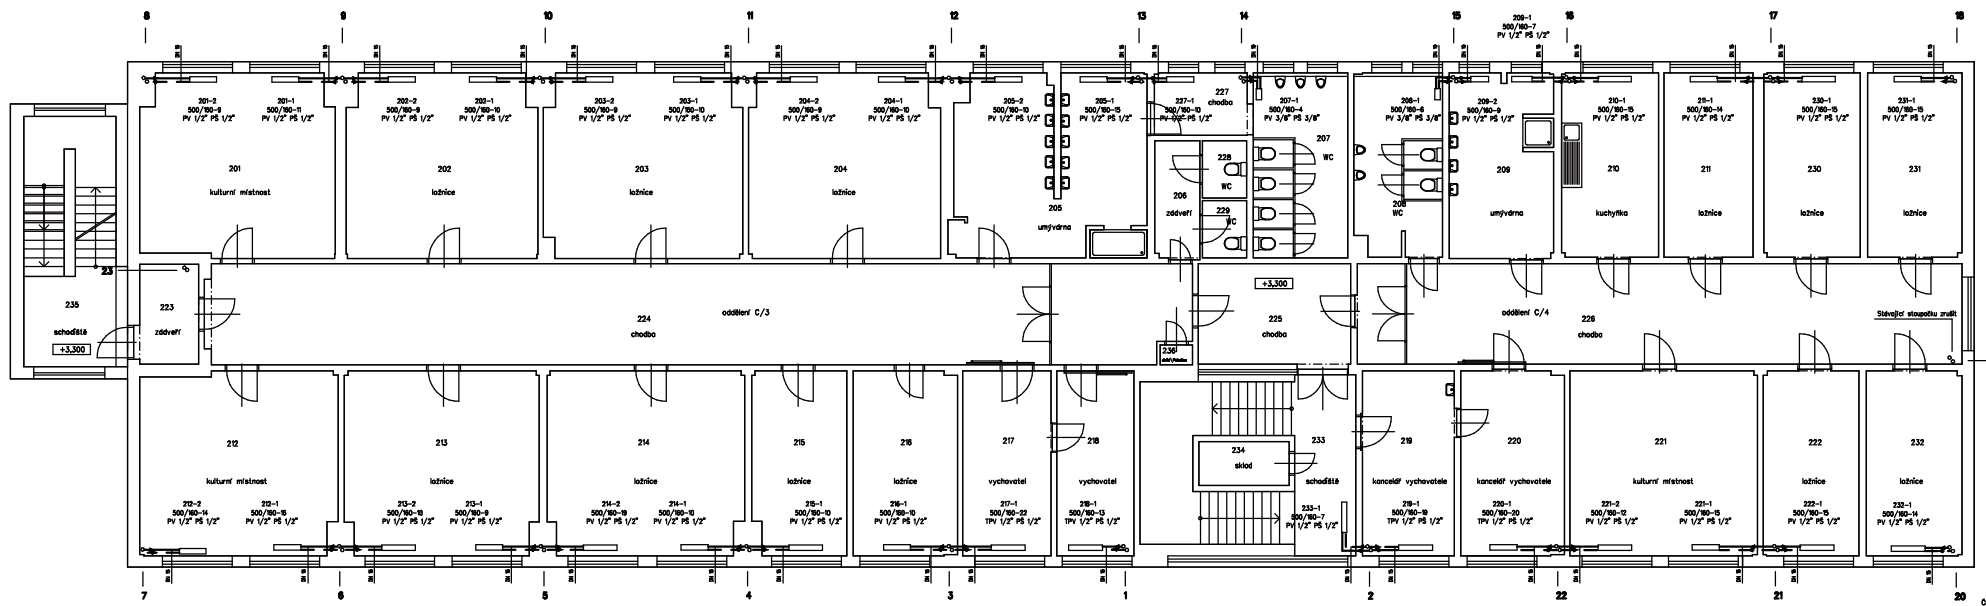





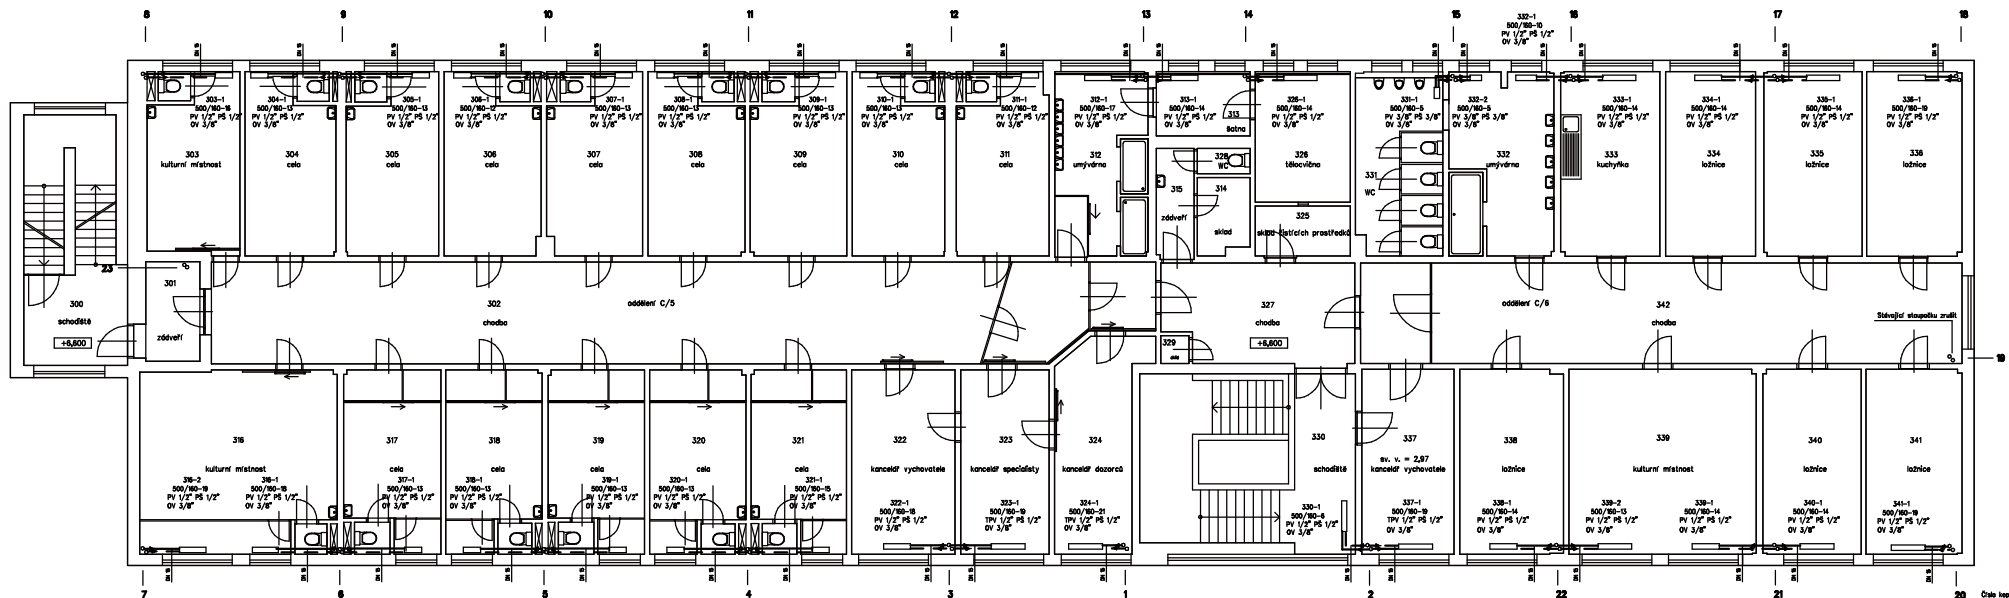



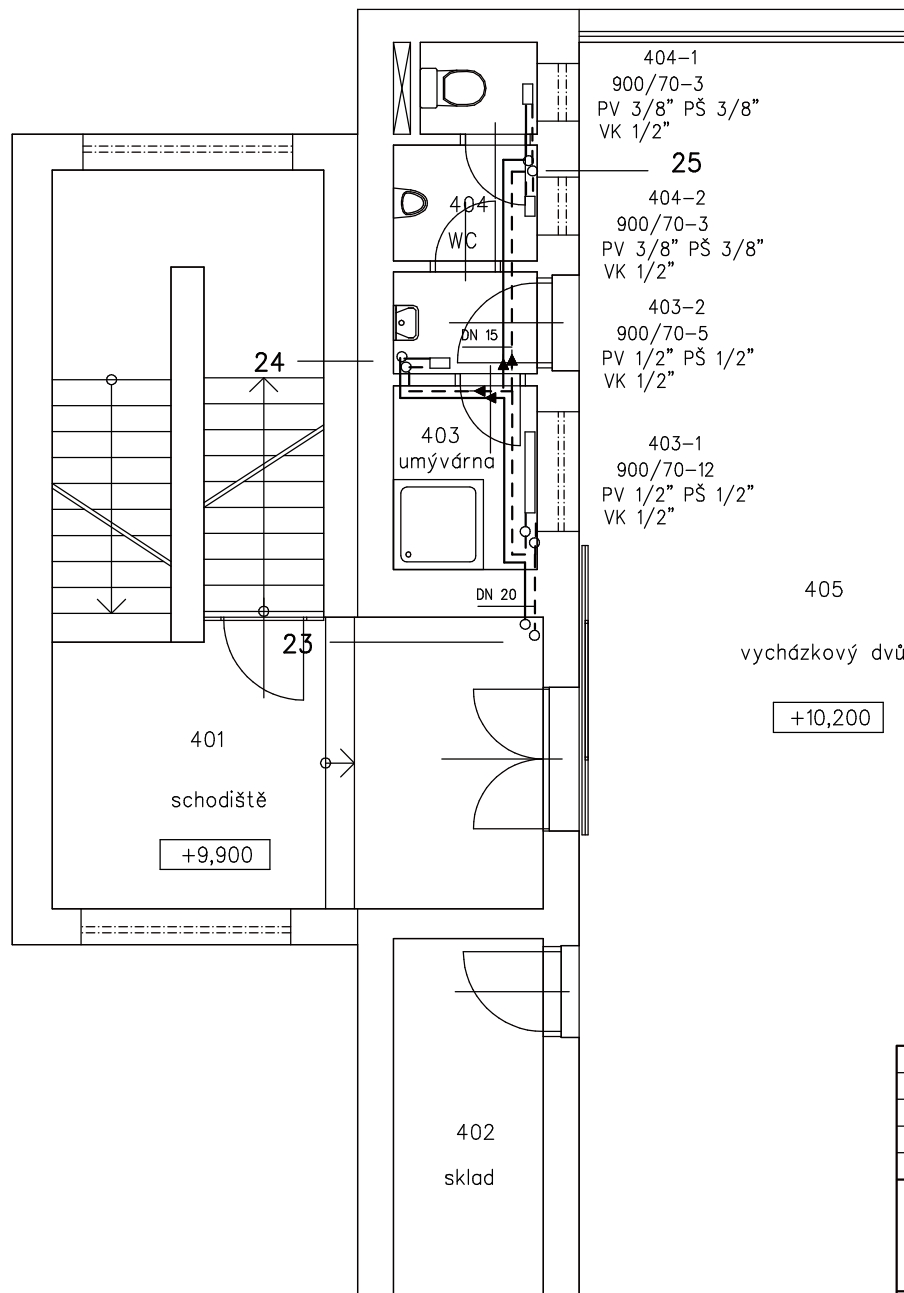


Číslo kopie :

Zodp. projektant :	Vypracoval :	Kreslil :	Razítko :	
František Vitmajer	František Vitmajer	Máša Preislerová		
Kraj : Liberecký	Obec : Jablonec nad Nisou			
Stavebník: Věžnice Rýnovice, Belgická ul.3765/11 Jablonec nad Nisou				
Název akce :	Ústřední vytápění ubytovny "C"			Stupeň :
Věžnice Rýnovice, Jablonec nad Nisou				Formát :
D 1.4.1 výkresová část				Datum :
				Měřítko :
				Č. výkresu :
Obsah výkresu :				Č. akce :
půdorys 4.NP				305
				51/2017

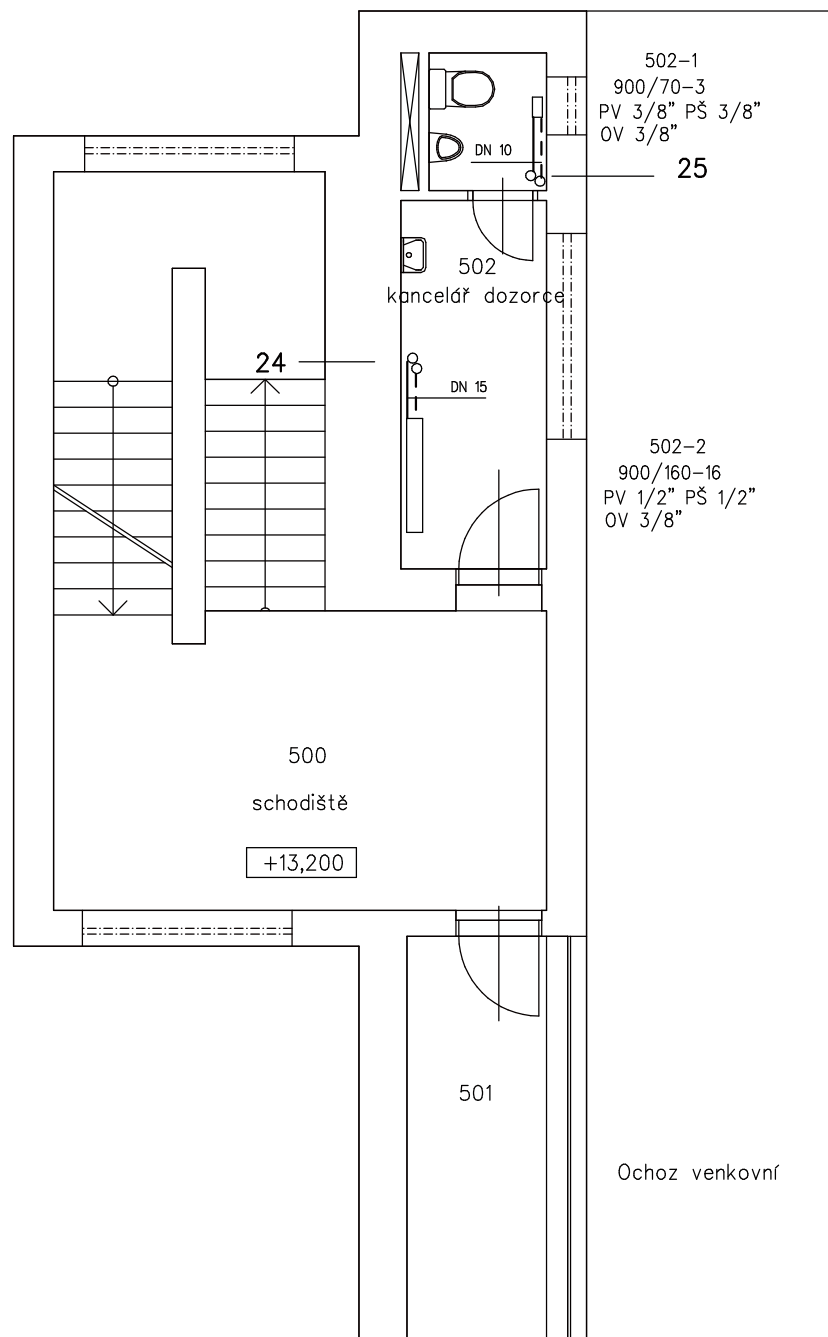

Číslo kopie :

Zodp. projektant :	Vypracoval :	Kreslil :	Razítko :	
František Vitmajer	František Vitmajer	Máša Preislerová		
Kraj : Liberecký	Obec : Jablonec nad Nisou			
Stavebník: Věžnice Rýnovice, Belgická ul.3765/11 Jablonec nad Nisou				
Název akce : Ústřední vytápění ubytovny "C"			Stupeň :	PDS
Věžnice Rýnovice, Jablonec nad Nisou			Formát :	2 A4
D 1.4.1 výkresová část			Datum :	11/2017
Obsah výkresu :			Měřítko :	1 : 50
půdorys 5.NP			Č. výkresu :	Č. akce :
			306	51/2017

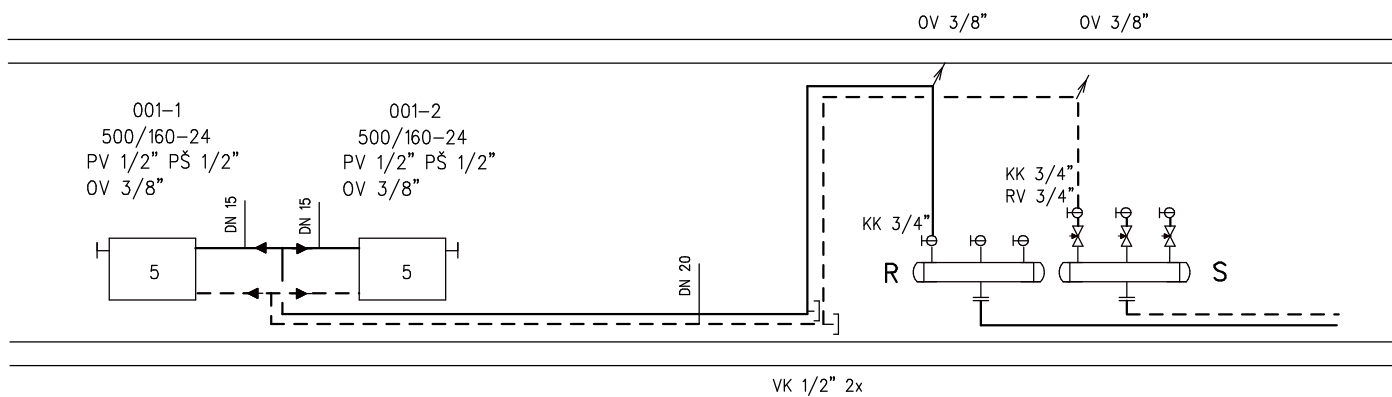

Číslo kopie :


Zodp. projektant :	Vypracoval :	Kreslil :	Razítko :	
František Vitmajer	František Vitmajer	Máša Preislerová		
Kraj : Liberecký	Obec : Jablonec nad Nisou			
Stavebník: Věžnice Rýnovice, Belgická ul.3765/11 Jablonec nad Nisou				
Název akce :	Ústřední vytápění ubytovny "C"		Stupeň :	PDS
	Věžnice Rýnovice, Jablonec nad Nisou		Formát :	2 A4
	D 1.4.1 výkresová část		Datum :	únor 2016
Obsah výkresu :	Schema zapojení potrubí – větev "A"		Měřítko :	není
			Č. výkresu :	Č. akce :
			307	7/2016

20


21

22

2

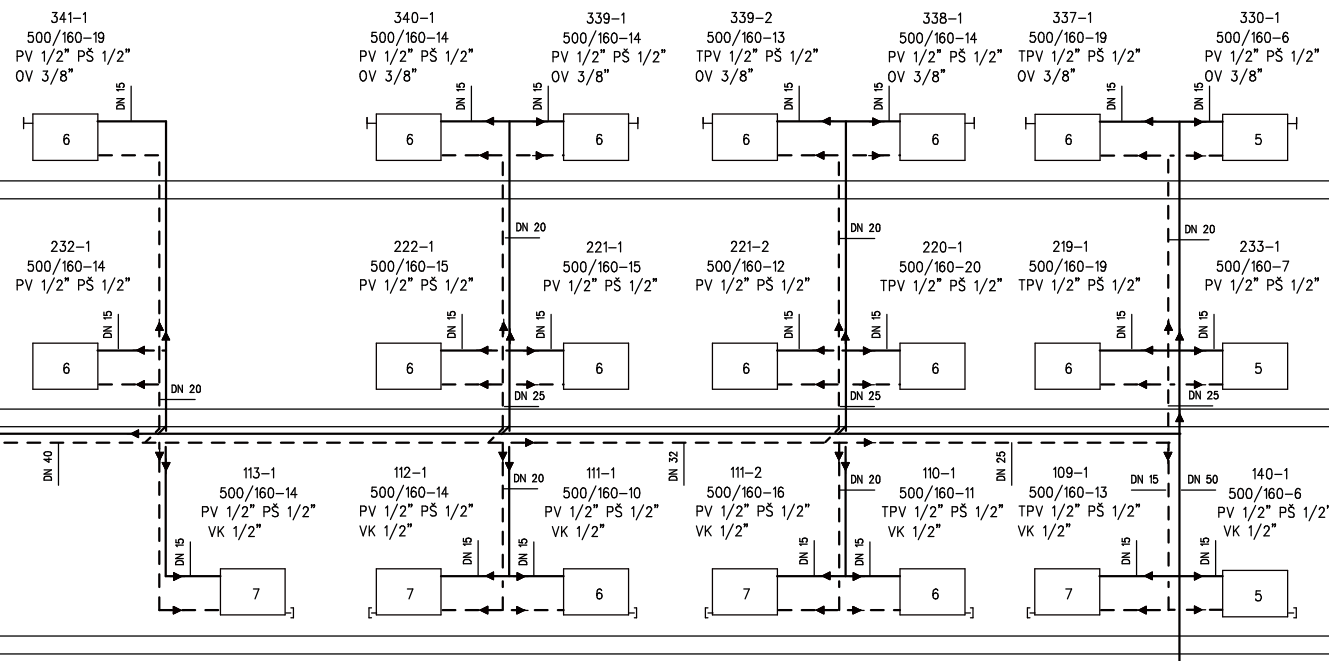**POZNÁMKA :**

Navazuje na výkres č. 309

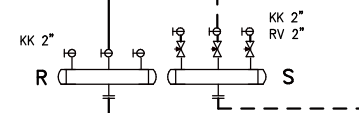

Číslo kopie :

Zodp. projektant :	Vypracoval :	Kreslil :	Razítko :
František Vitmajer	František Vitmajer	Máňa Preislerová	
Kraj : Liberecký	Obec : Jablonec nad Nisou		
Stavebník: Věžnice Rýnovice, Belgická ul.3765/11 Jablonec nad Nisou			
Název akce :	Ústřední vytápění ubytovny "C" Věžnice Rýnovice, Jablonec nad Nisou D 1.4.1 výkresová část		Stupeň : PDS
			Formát : 6 A4
			Datum : únor 2016
			Měřítko : není
Obsah výkresu :	Č. výkresu :	Č. akce :	
Schema zapojení potrubí – větev "B"	308	7/2016	





15

16

17


18

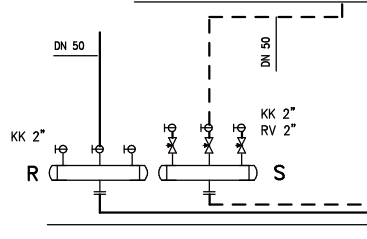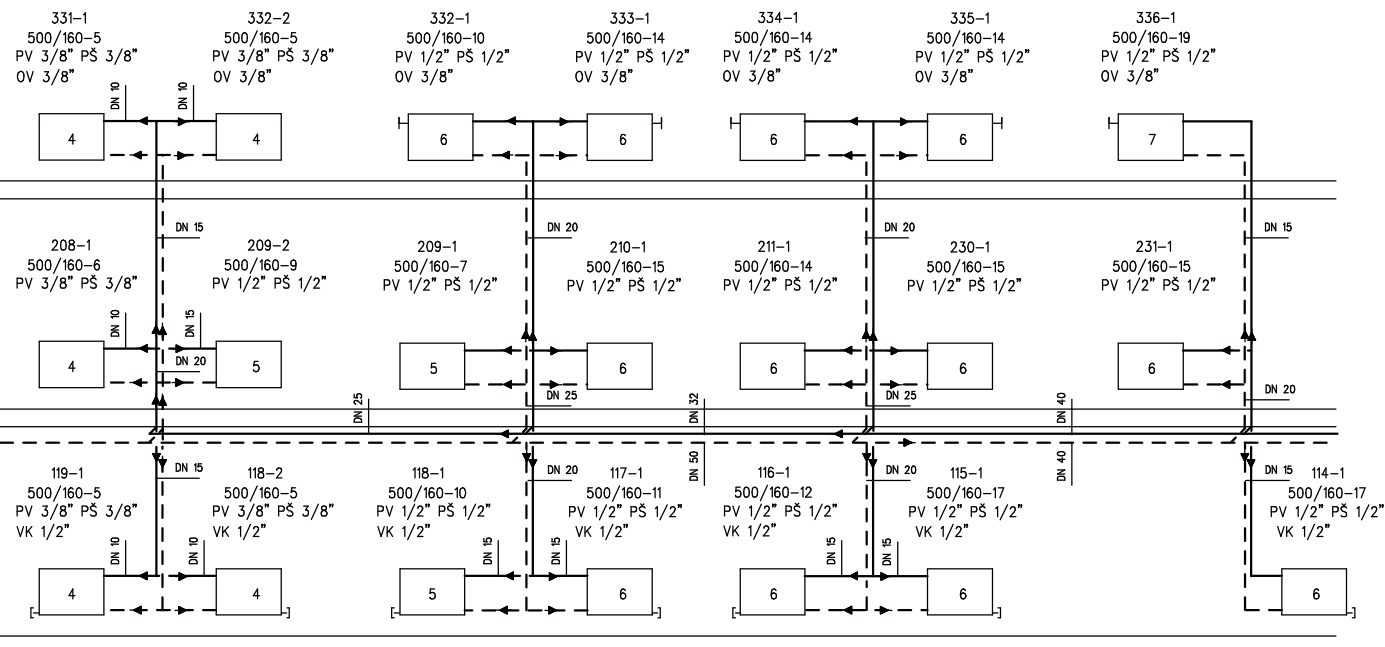

**POZNÁMKA :**  
Navazuje na výkres č. 308

Číslo kopie :


Zodp. projektant :	Vypracoval :	Kreslil :	Razítko :
František Vítmajer	František Vítmajer	Máňa Preislerová	
Kraj : Liberecký	Obec : Jablonec nad Nisou		
Stavebník: Věžnice Rýnovice, Belgická ul.3765/11 Jablonec nad Nisou			
Název akce :	Ústřední vytápění ubytovny "C" Věžnice Rýnovice, Jablonec nad Nisou D 1.4.1 výkresová část	Stupeň :	PDS
		Formát :	6 A4
		Datum :	únor 2016
		Měřítko :	není
Obsah výkresu :	Schema zapojení potrubí – větev "B"	Č. výkresu :	Č. akce :
		309	7/2016

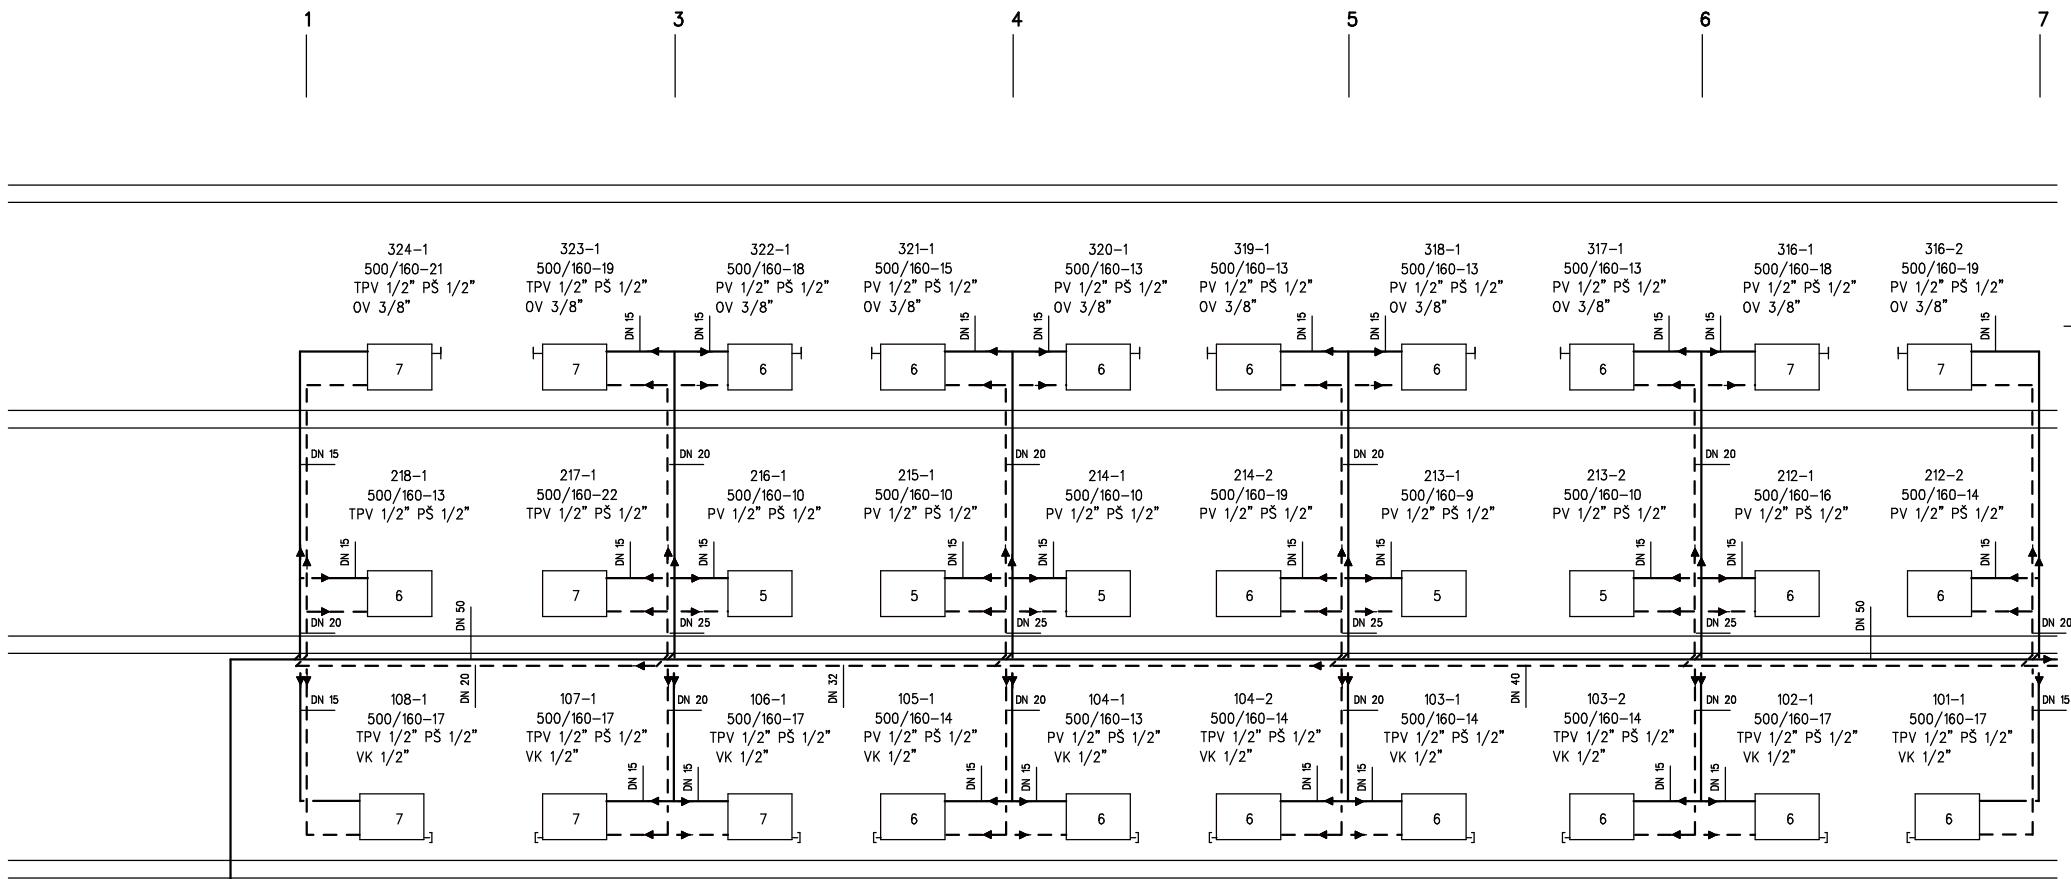


**POZNÁMKA :**  
Navazuje na výkres č. 311

Číslo kopie :

Zodp. projektant :	Vypracoval :	Kreslil :	Rozřítko :
František Vítmajer	František Vítmajer	Máša Preislerová	
Kraj : Liberecký	Obec : Jablonec nad Nisou		
Stavebník: Věžnice Rýnovice, Belgická ul.3765/11 Jablonec nad Nisou			
Název akce :	Ústřední vytápění bytovny "C"		Stupeň : PDS
Věžnice Rýnovice, Jablonec nad Nisou			Formát : 2 A4
D 1.4.1 výkresová část			Datum : leden 2016
Obsah výkresu :	Č. výkresu :	Č. akce :	Měřítka : není
Schema zapojení potrubí – větev "C"	310	2/2016	

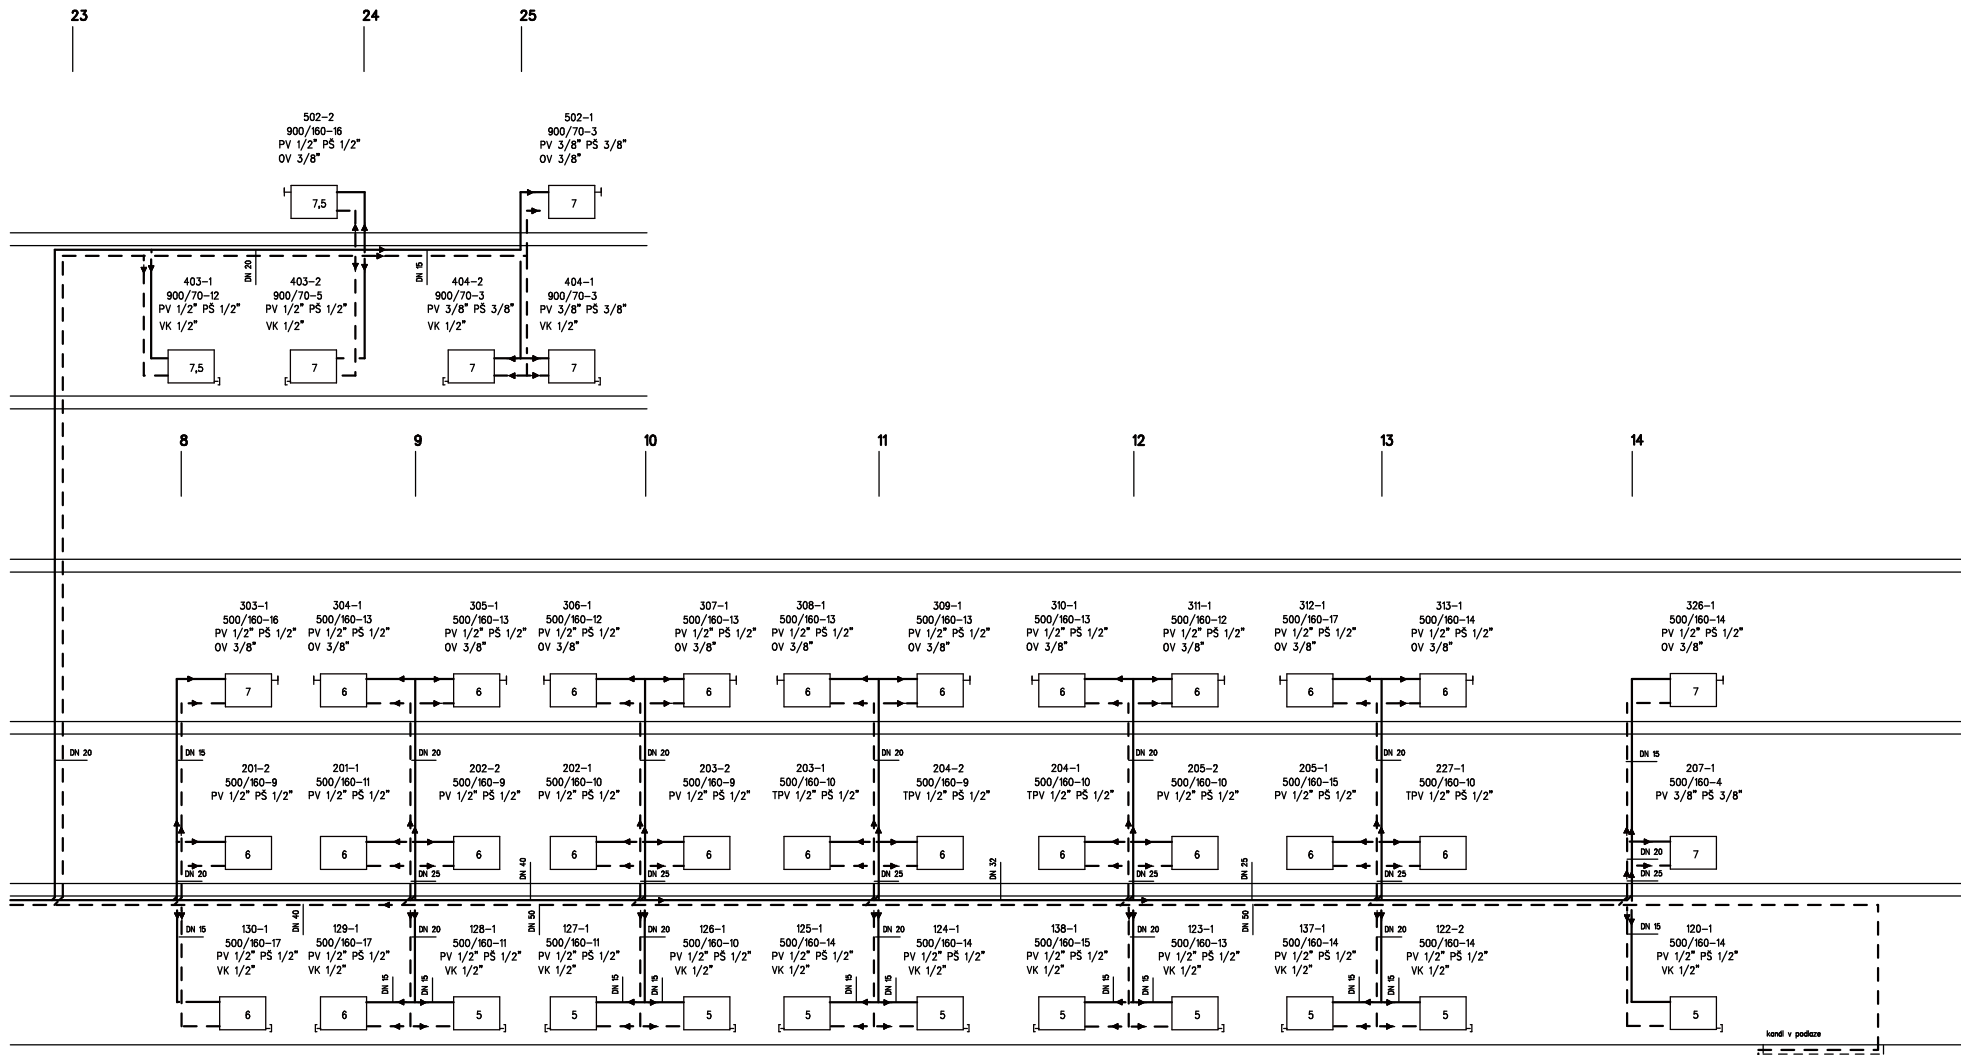

**POZNÁMKA :**  
Navazuje na výkres č. 310

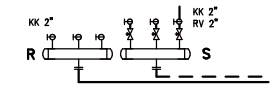

Čelo kopie :

Zodp. projektant :	Vypracoval :	Kreslil :	Roziřtko :
František Vítmajer	František Vítmajer	Máša Preisterová	
Kraj : Liberecký	Obec : Jablonec nad Nisou		
Stavebník: Věžnice Rýnovice, Belgická ul.3/85/II Jablonec nad Nisou			
Název akce : Ústřední vytápění ubytovny "C" Věžnice Rýnovice, Jablonec nad Nisou D 1.4.1 výkresová část			Stupeň : PDS Formát : 2 A4 Datum : leden 2016
Obsah výkresu :			Mařička : není
Schema zapojení potrubí – větve "C"			Č. výkresu : 311 Č. akce : 2/2016