


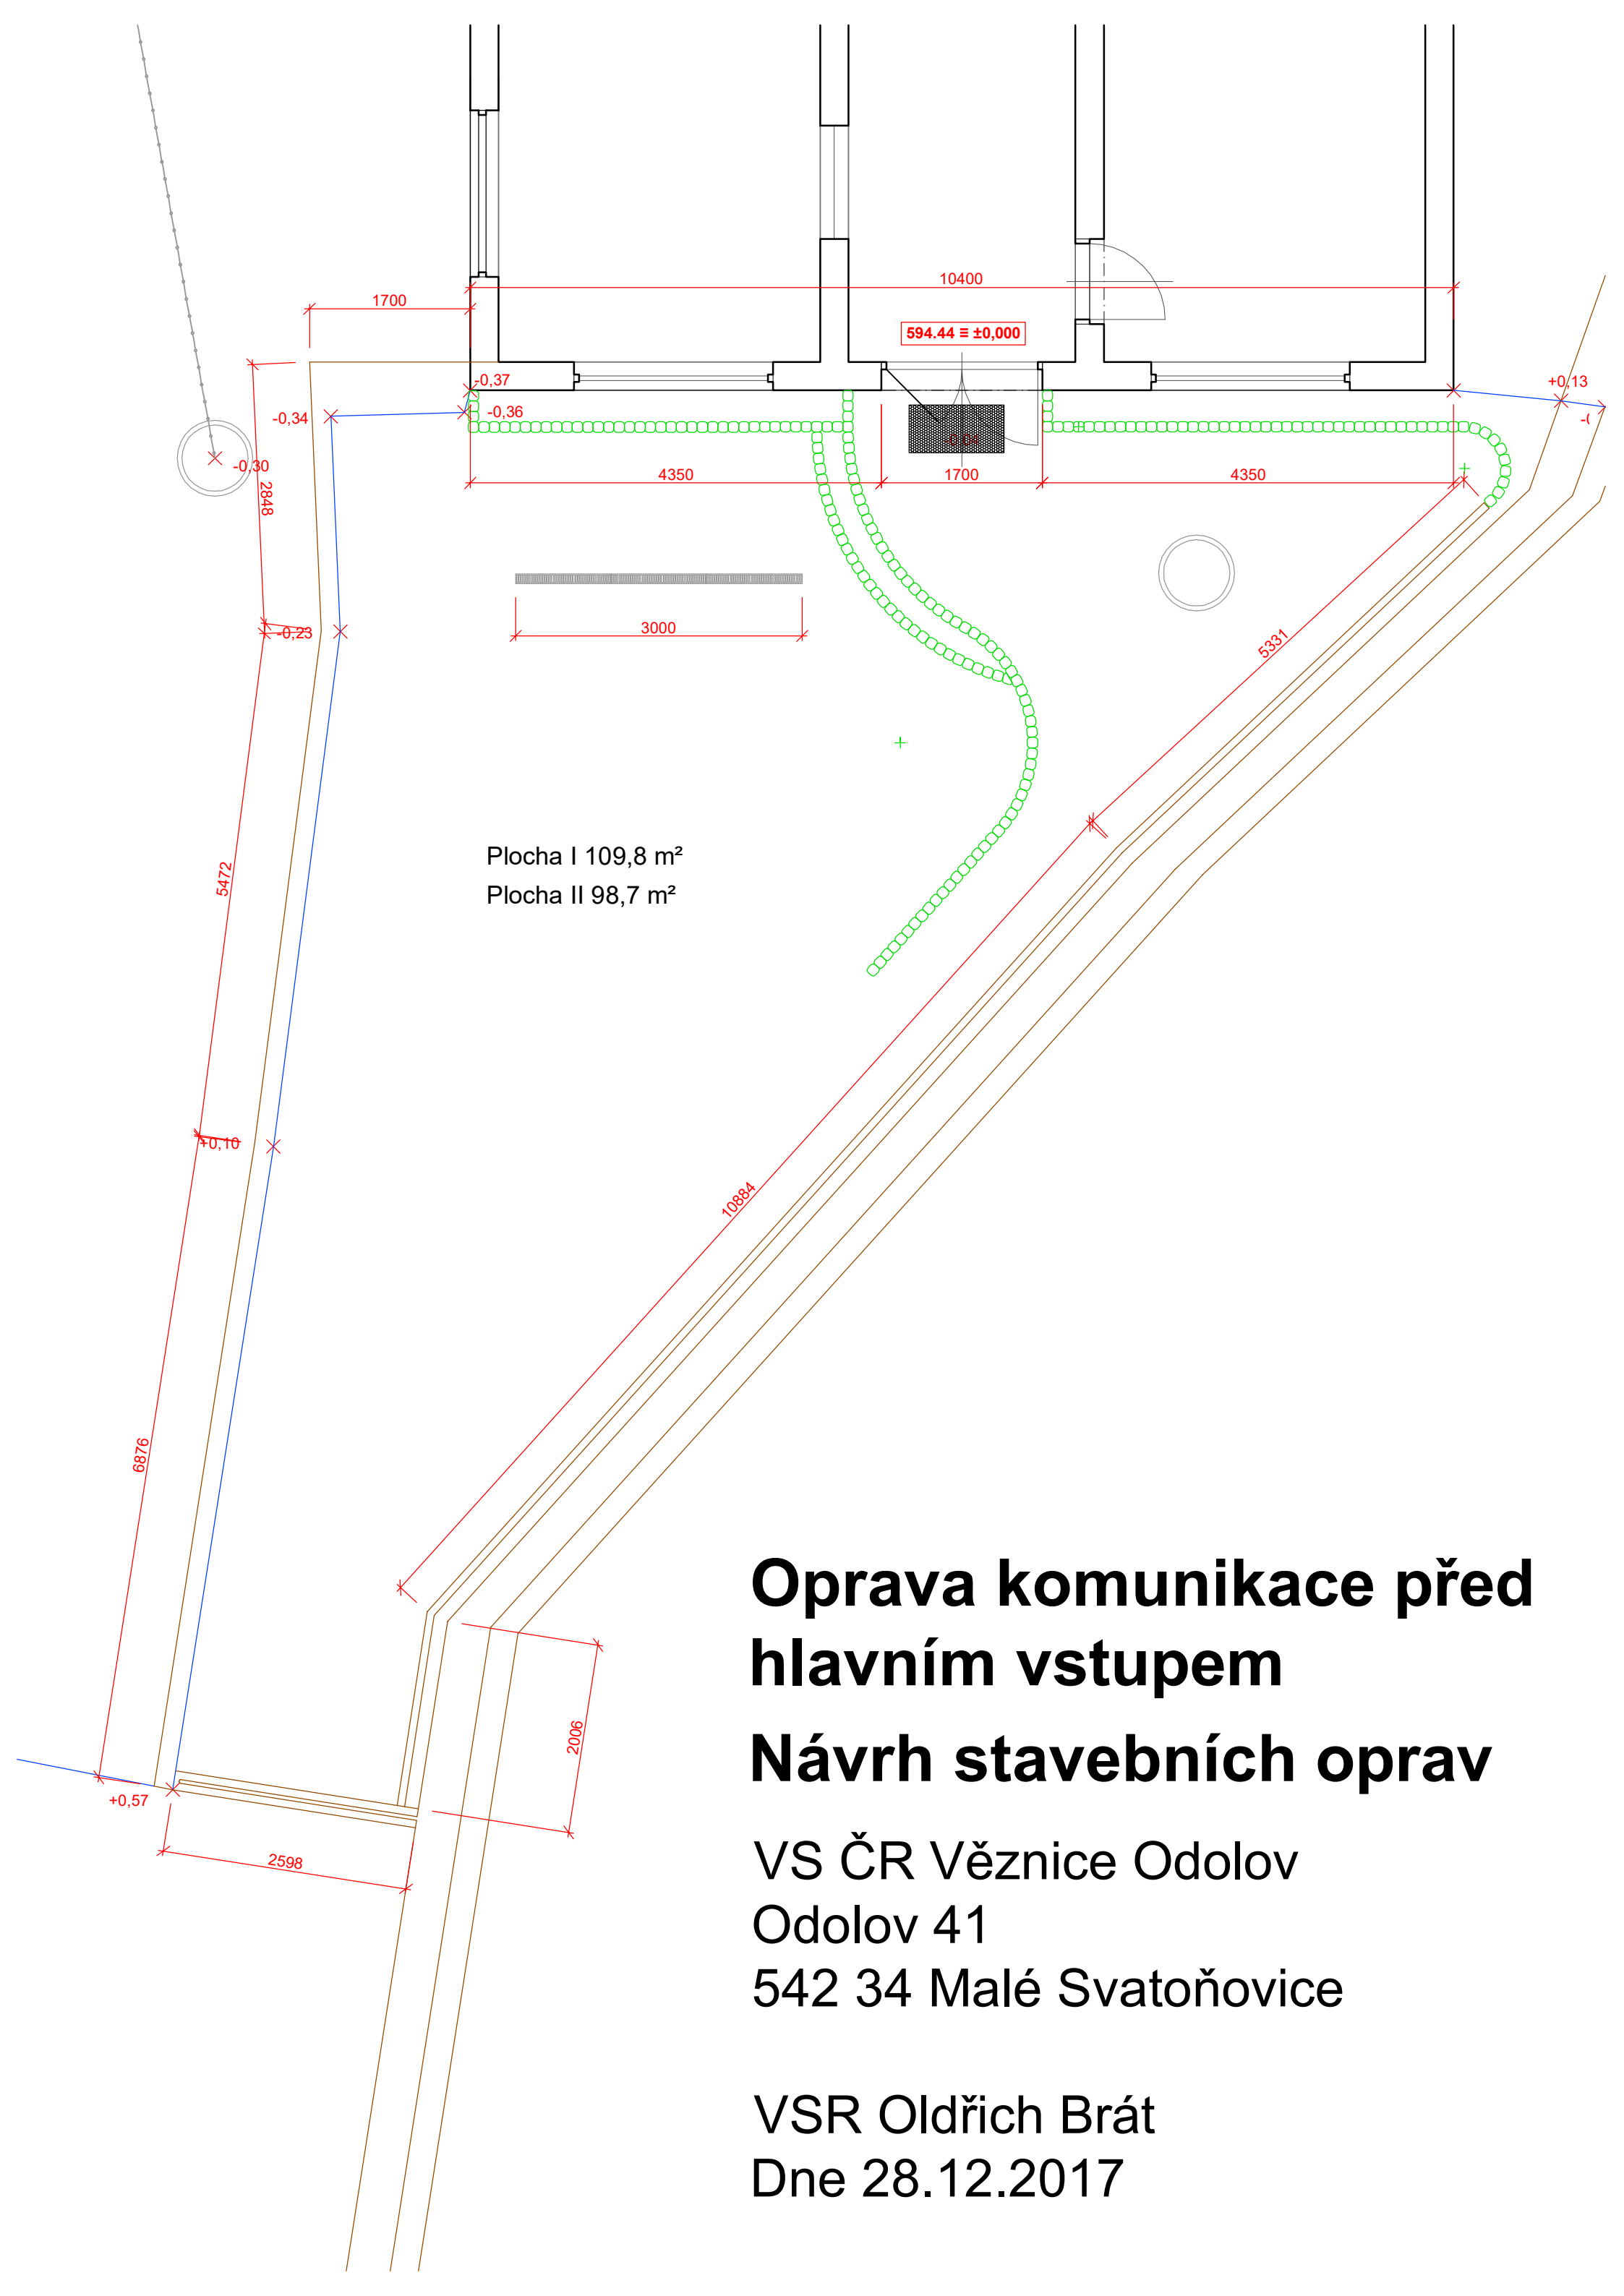

Oprava komunikace před hlavním vstupem

Návrh stavebních oprav

VS ČR Věznice Odolov
Odolov 41
542 34 Malé Svatoňovice

VSR Oldřich Brát
Dne 28.12.2017