


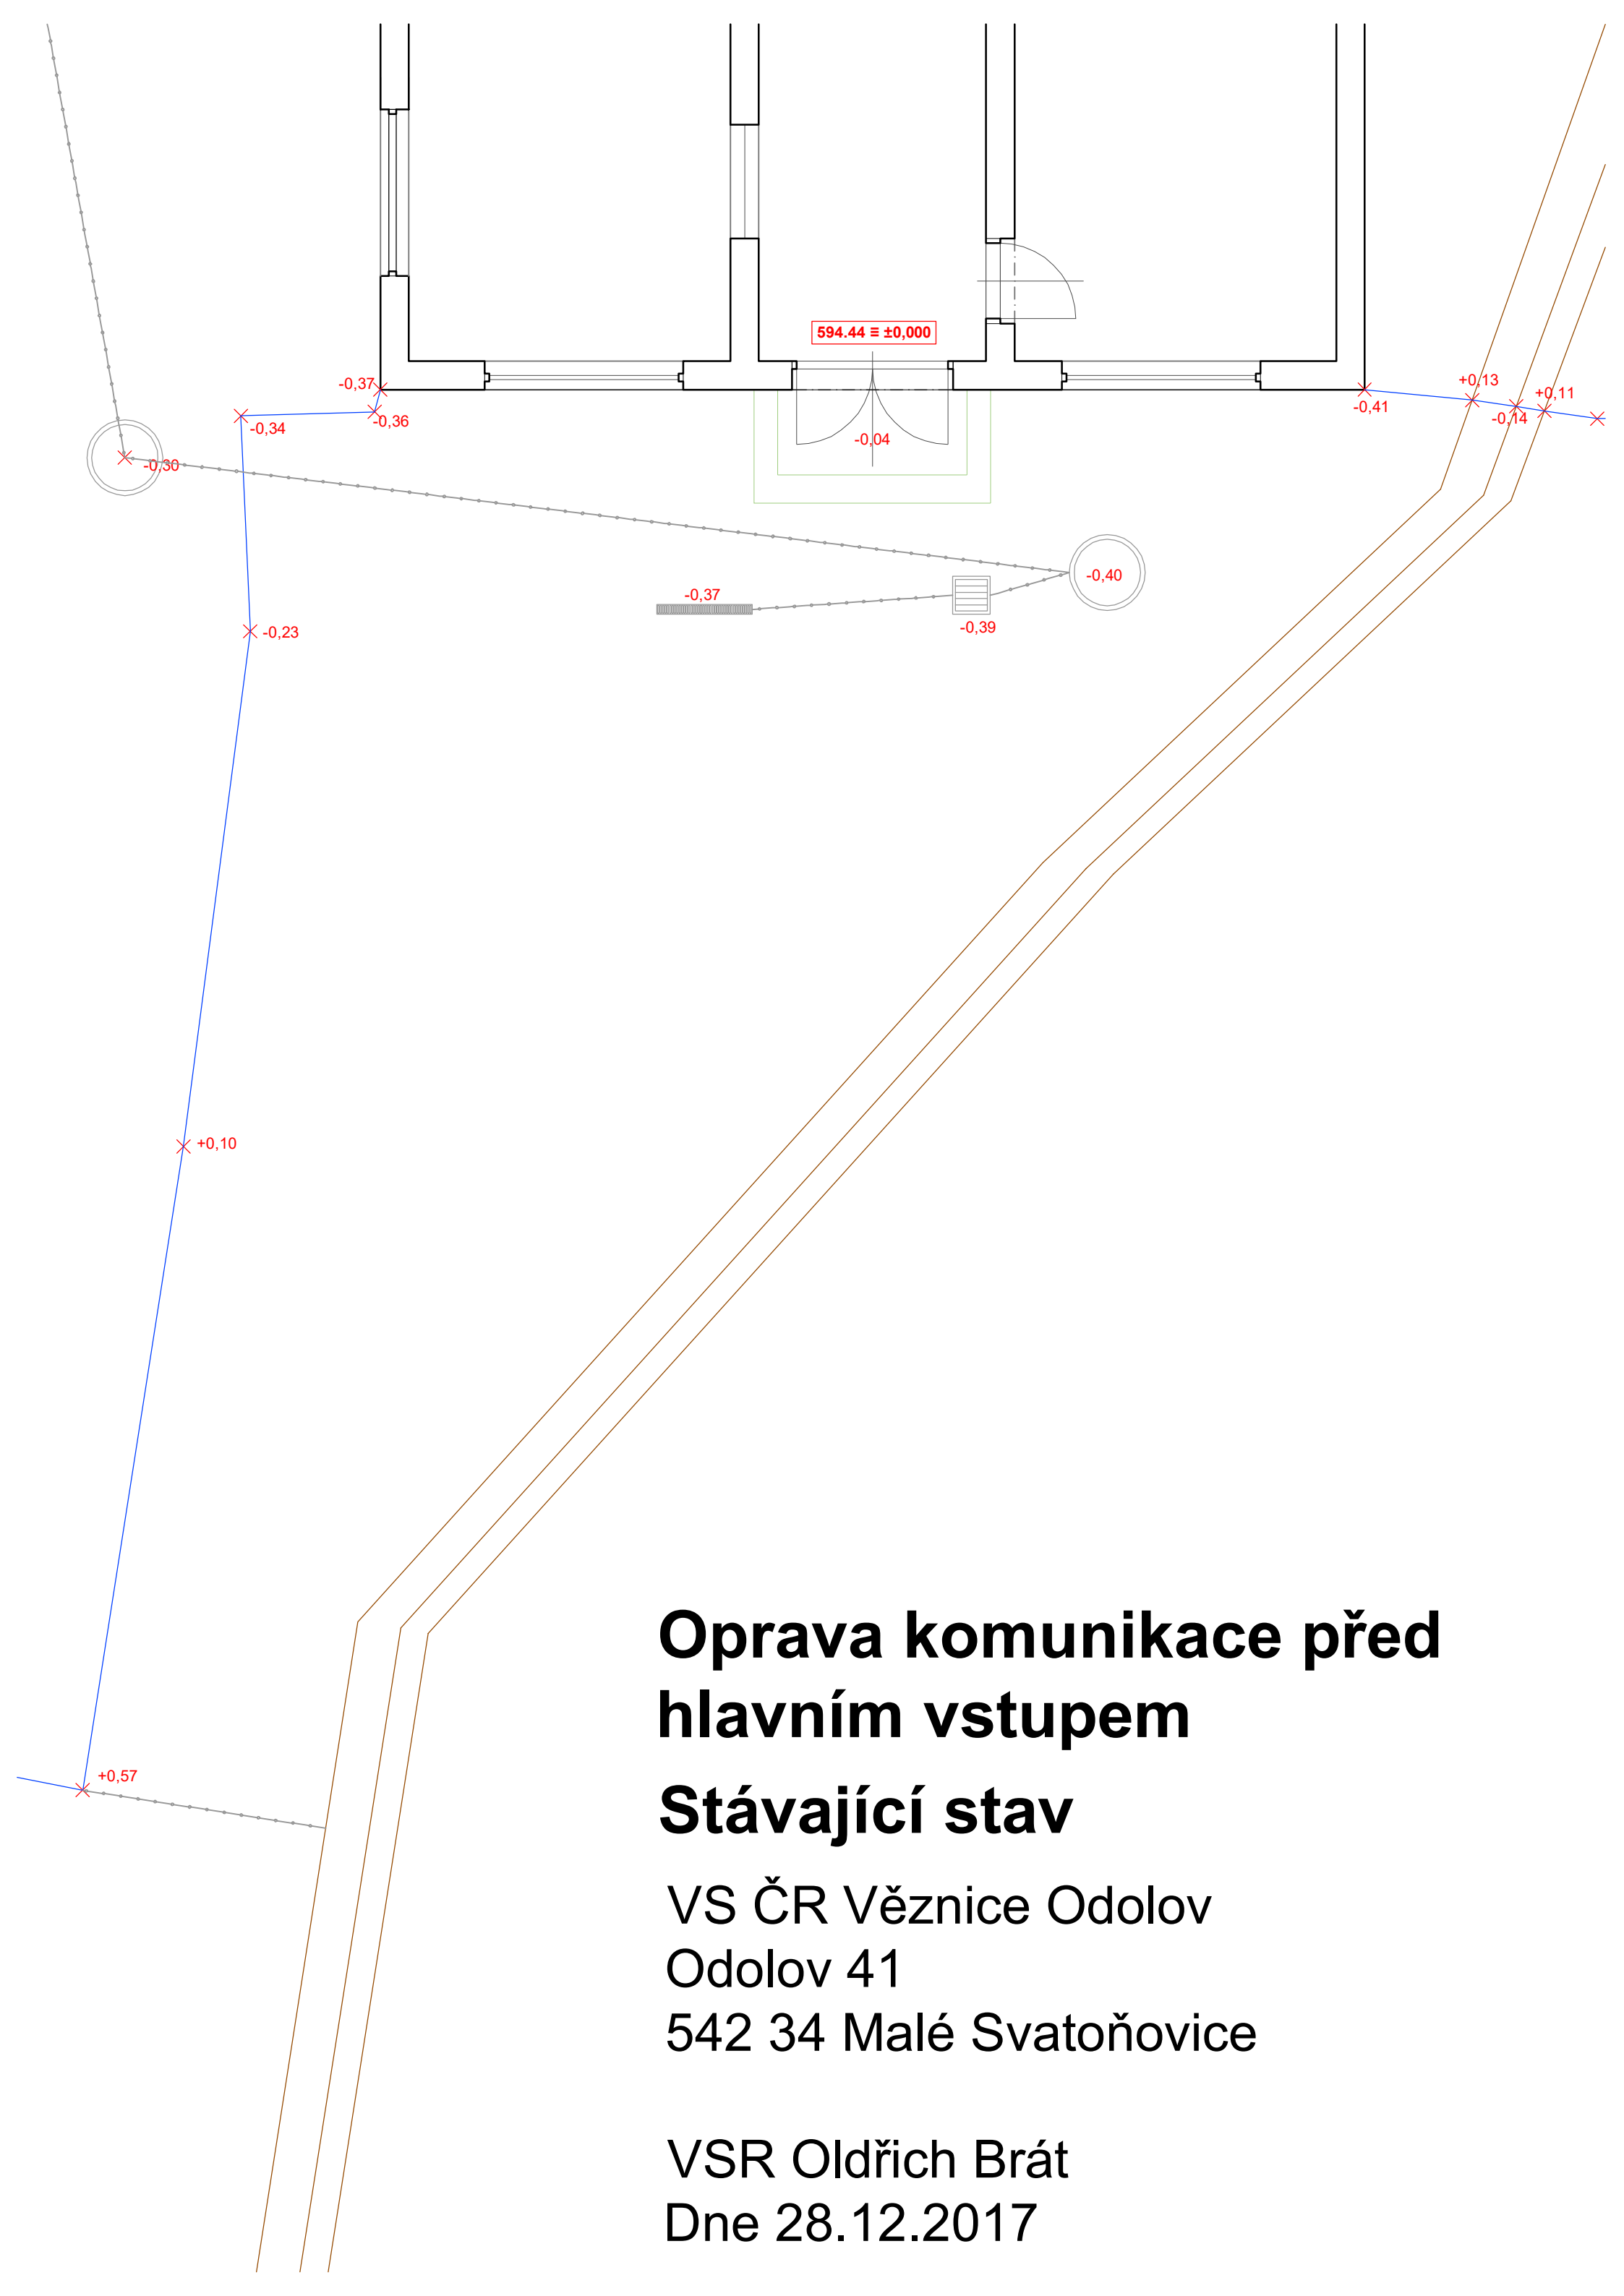

Oprava komunikace před hlavním vstupem

Stávající stav

VS ČR Věznice Odolov
Odolov 41
542 34 Malé Svatoňovice

VSR Oldřich Brát
Dne 28.12.2017