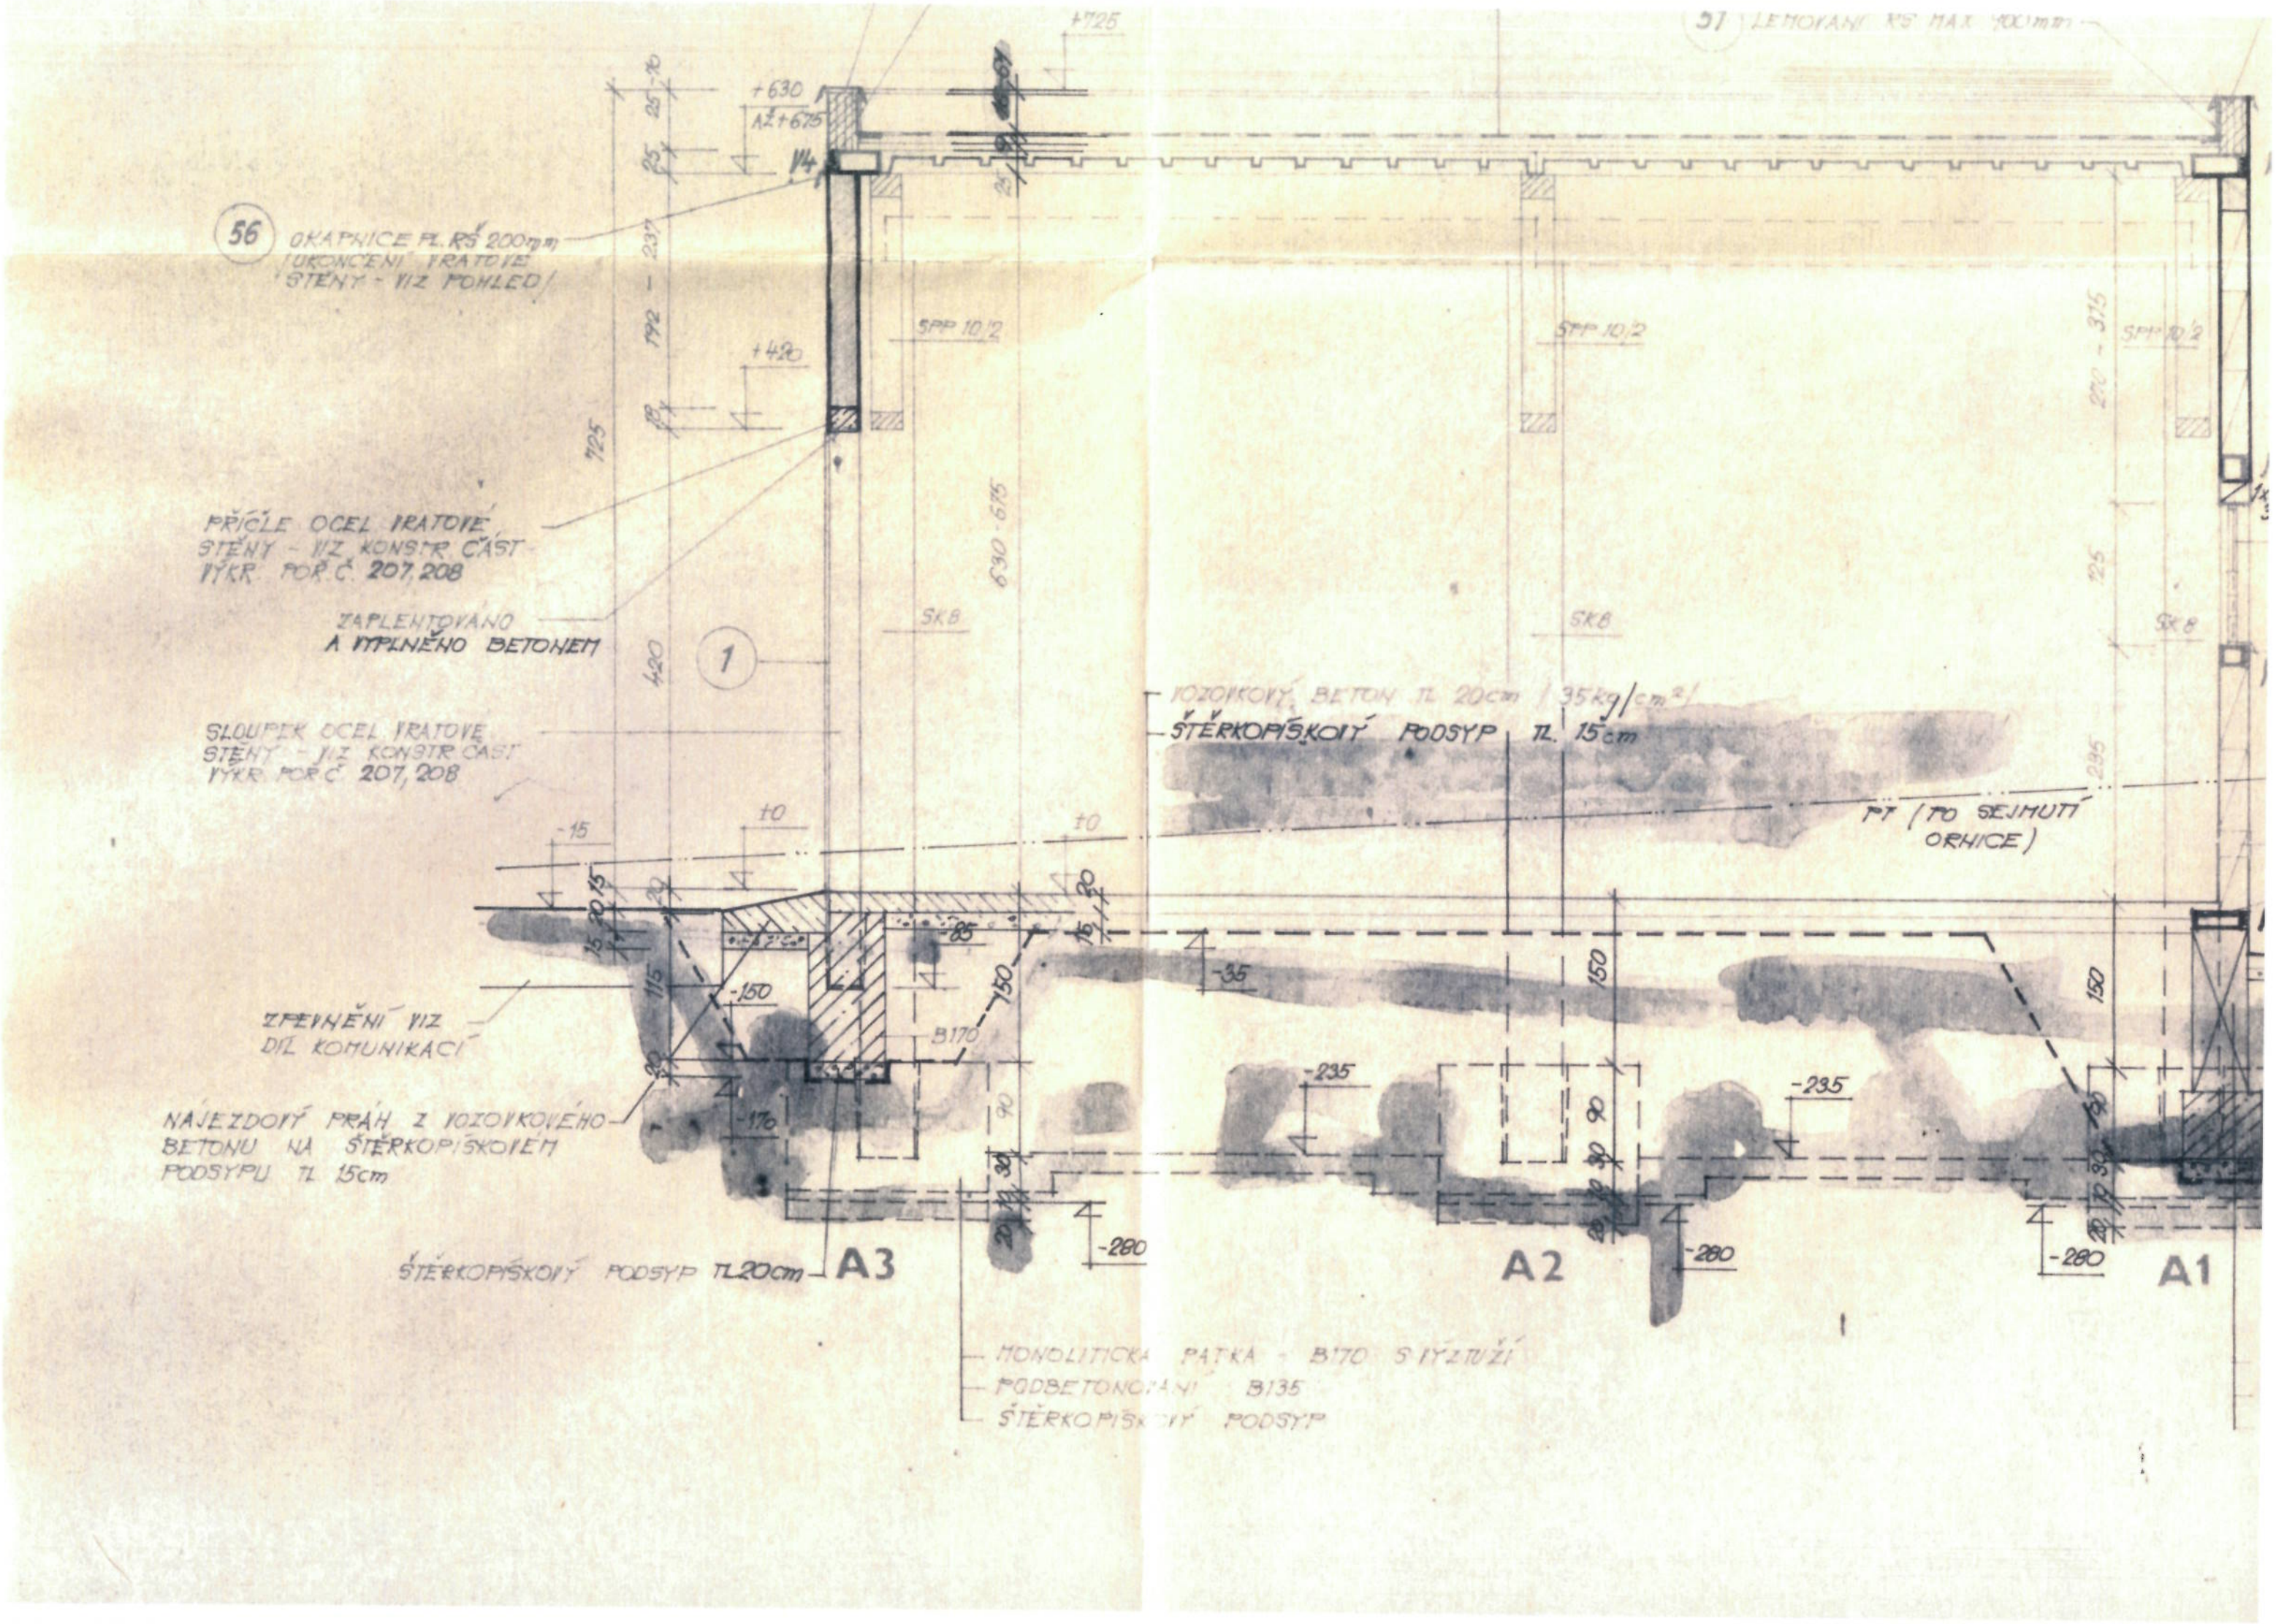

57 LEMOVANÍ RŠ MAX 400mm
56 OKAPNICE PL. RŠ 200mm (UKONČENÍ VRATOVÉ STĚNY - VIZ POHLED)
PŘÍČLE OCEL VRATOVÉ STĚNY - VIZ KONSTR. ČÁST VÝKR. POŘ. Č. 207, 208
ZAPLENTOVÁNO A VYPLNĚNO BETONEM
SLOUPEK OCEL VRATOVÉ STĚNY - VIZ KONSTR. ČÁST VÝKR. POŘ. Č. 207, 208
ZPEVNĚNÍ VIZ DÍL KOMUNIKACÍ
NÁJEZDOVÝ PRÁH Z VOZOVKOVÉHO BETONU NA ŠTĚRKOPÍSKOVÉM PODSYPU TL. 15cm
ŠTĚRKOPÍSKOVÝ PODSYP TL. 20cm
VOZOVKOVÝ BETON TL. 20cm (35kg/cm²)
ŠTĚRKOPÍSKOVÝ PODSYP TL. 15cm
PT (PO SEJMUTÍ ORNICE)
MONOLITICKÁ PATKA - B170 S VÝZTUŽÍ
PODBETONOVÁNÍ B135
ŠTĚRKOPÍSKOVÝ PODSYP
A3
A2
A1
SPP 10/2
SK8
B170