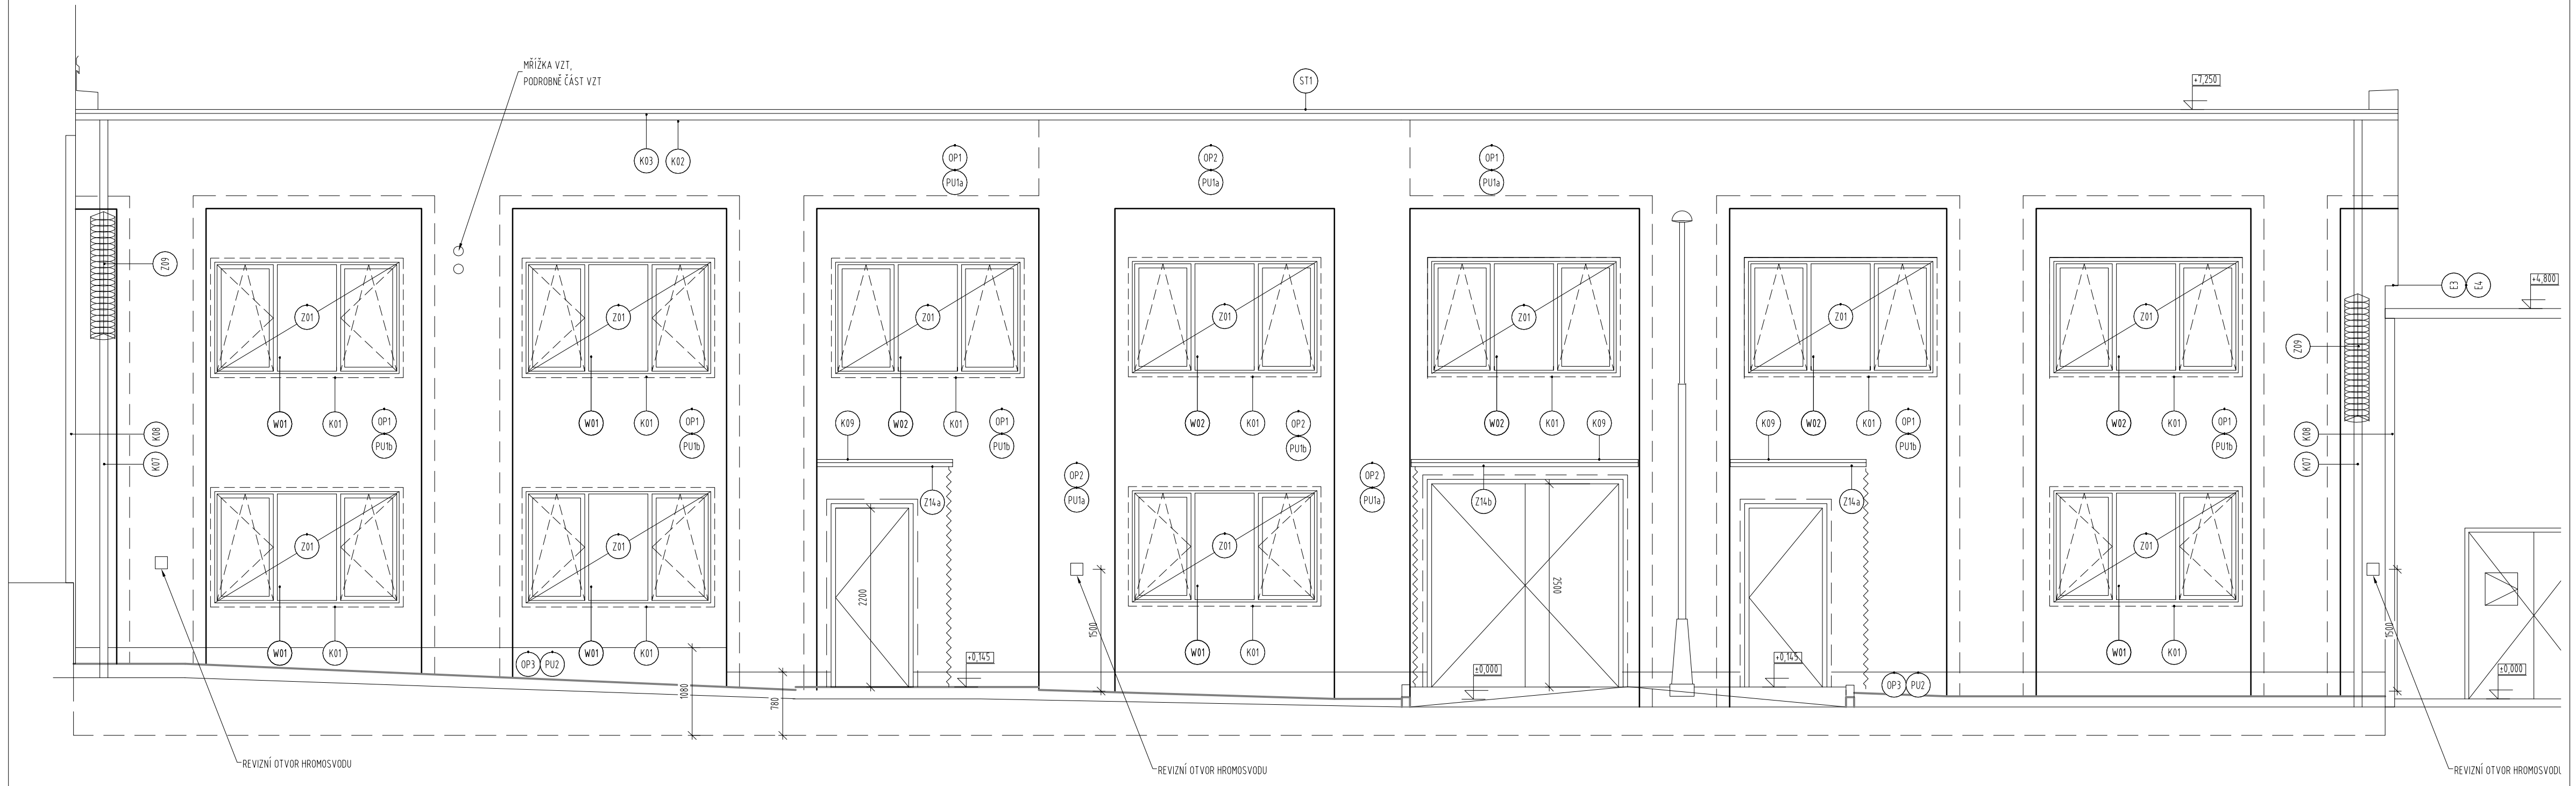

AKCE

STAVEBNÍ ÚPRAVY BÝVALÉ KOTELNY VĚZNICE VINAŘICE

Vinařice u Kladna, č. 245

ATELIER P.H.A

INVESTOR	Vězeňská služba ČR	Č.ZAK.	1093
	Soudní 1672/1a, Nusle, 14000 Praha 4	STUPEŇ	DSP + DPS
ZHOTOVITEL	ATELIER P.H.A. spol. s r.o.	MĚŘÍTKO	1:50
	Gabčíkova 15, Praha 8, 182 00	DATUM	12/2016
ODP. PROJEKTANT	Ing. Arch. O. Gattermayer	FORMÁT	6xA4
HLAVNÍ INŽENÝR PROJEKTU	Ing. T. Hromádko	ČÁST	
VYPRACOVAL	Ing. M. Ječná	D.1.1 ARCH. STAVEB. ŘEŠENÍ	
VÝKRES: POHLED – NÁVRH			Č.V. 13

Atelier P.H.A. spol. s r.o., Gabčíkova 15, 182 00 Praha 8, tel.:284 681 547, www.p-h-a.cz