


LEGENDA MÍSTNOSTÍ

Č.M.	ÚČEL MÍSTNOSTI	STĚNY	PODLAHA	PODHLIED	PLOCHA [m2]
37	PRACOVISTĚ	omítka	epoxidový nátěr	omítka	9,72
38	PRACOVISTĚ	omítka	epoxidový nátěr	omítka	10,06
39	PRACOVISTĚ	omítka	epoxidový nátěr	omítka	9,92
40	KANCELÁŘ	omítka	epoxidový nátěr	omítka	9,70
41	TOALETY	omítka/ker. obklad	keramická dlažba	omítka	10,43
42	KANCELÁŘ	omítka	epoxidový nátěr	omítka	10,26
43	UMÝVÁRNA	omítka/ker. obklad	keramická dlažba	omítka	10,19
44	EXPEDICE / ZDVIŽ	omítka	epoxidový nátěr	omítka	15,76
45	CHODBA	omítka	epoxidový nátěr	omítka	102,42
46	TOALETY / UMÝVÁRNA	omítka/ker. obklad	keramická dlažba	omítka	9,59

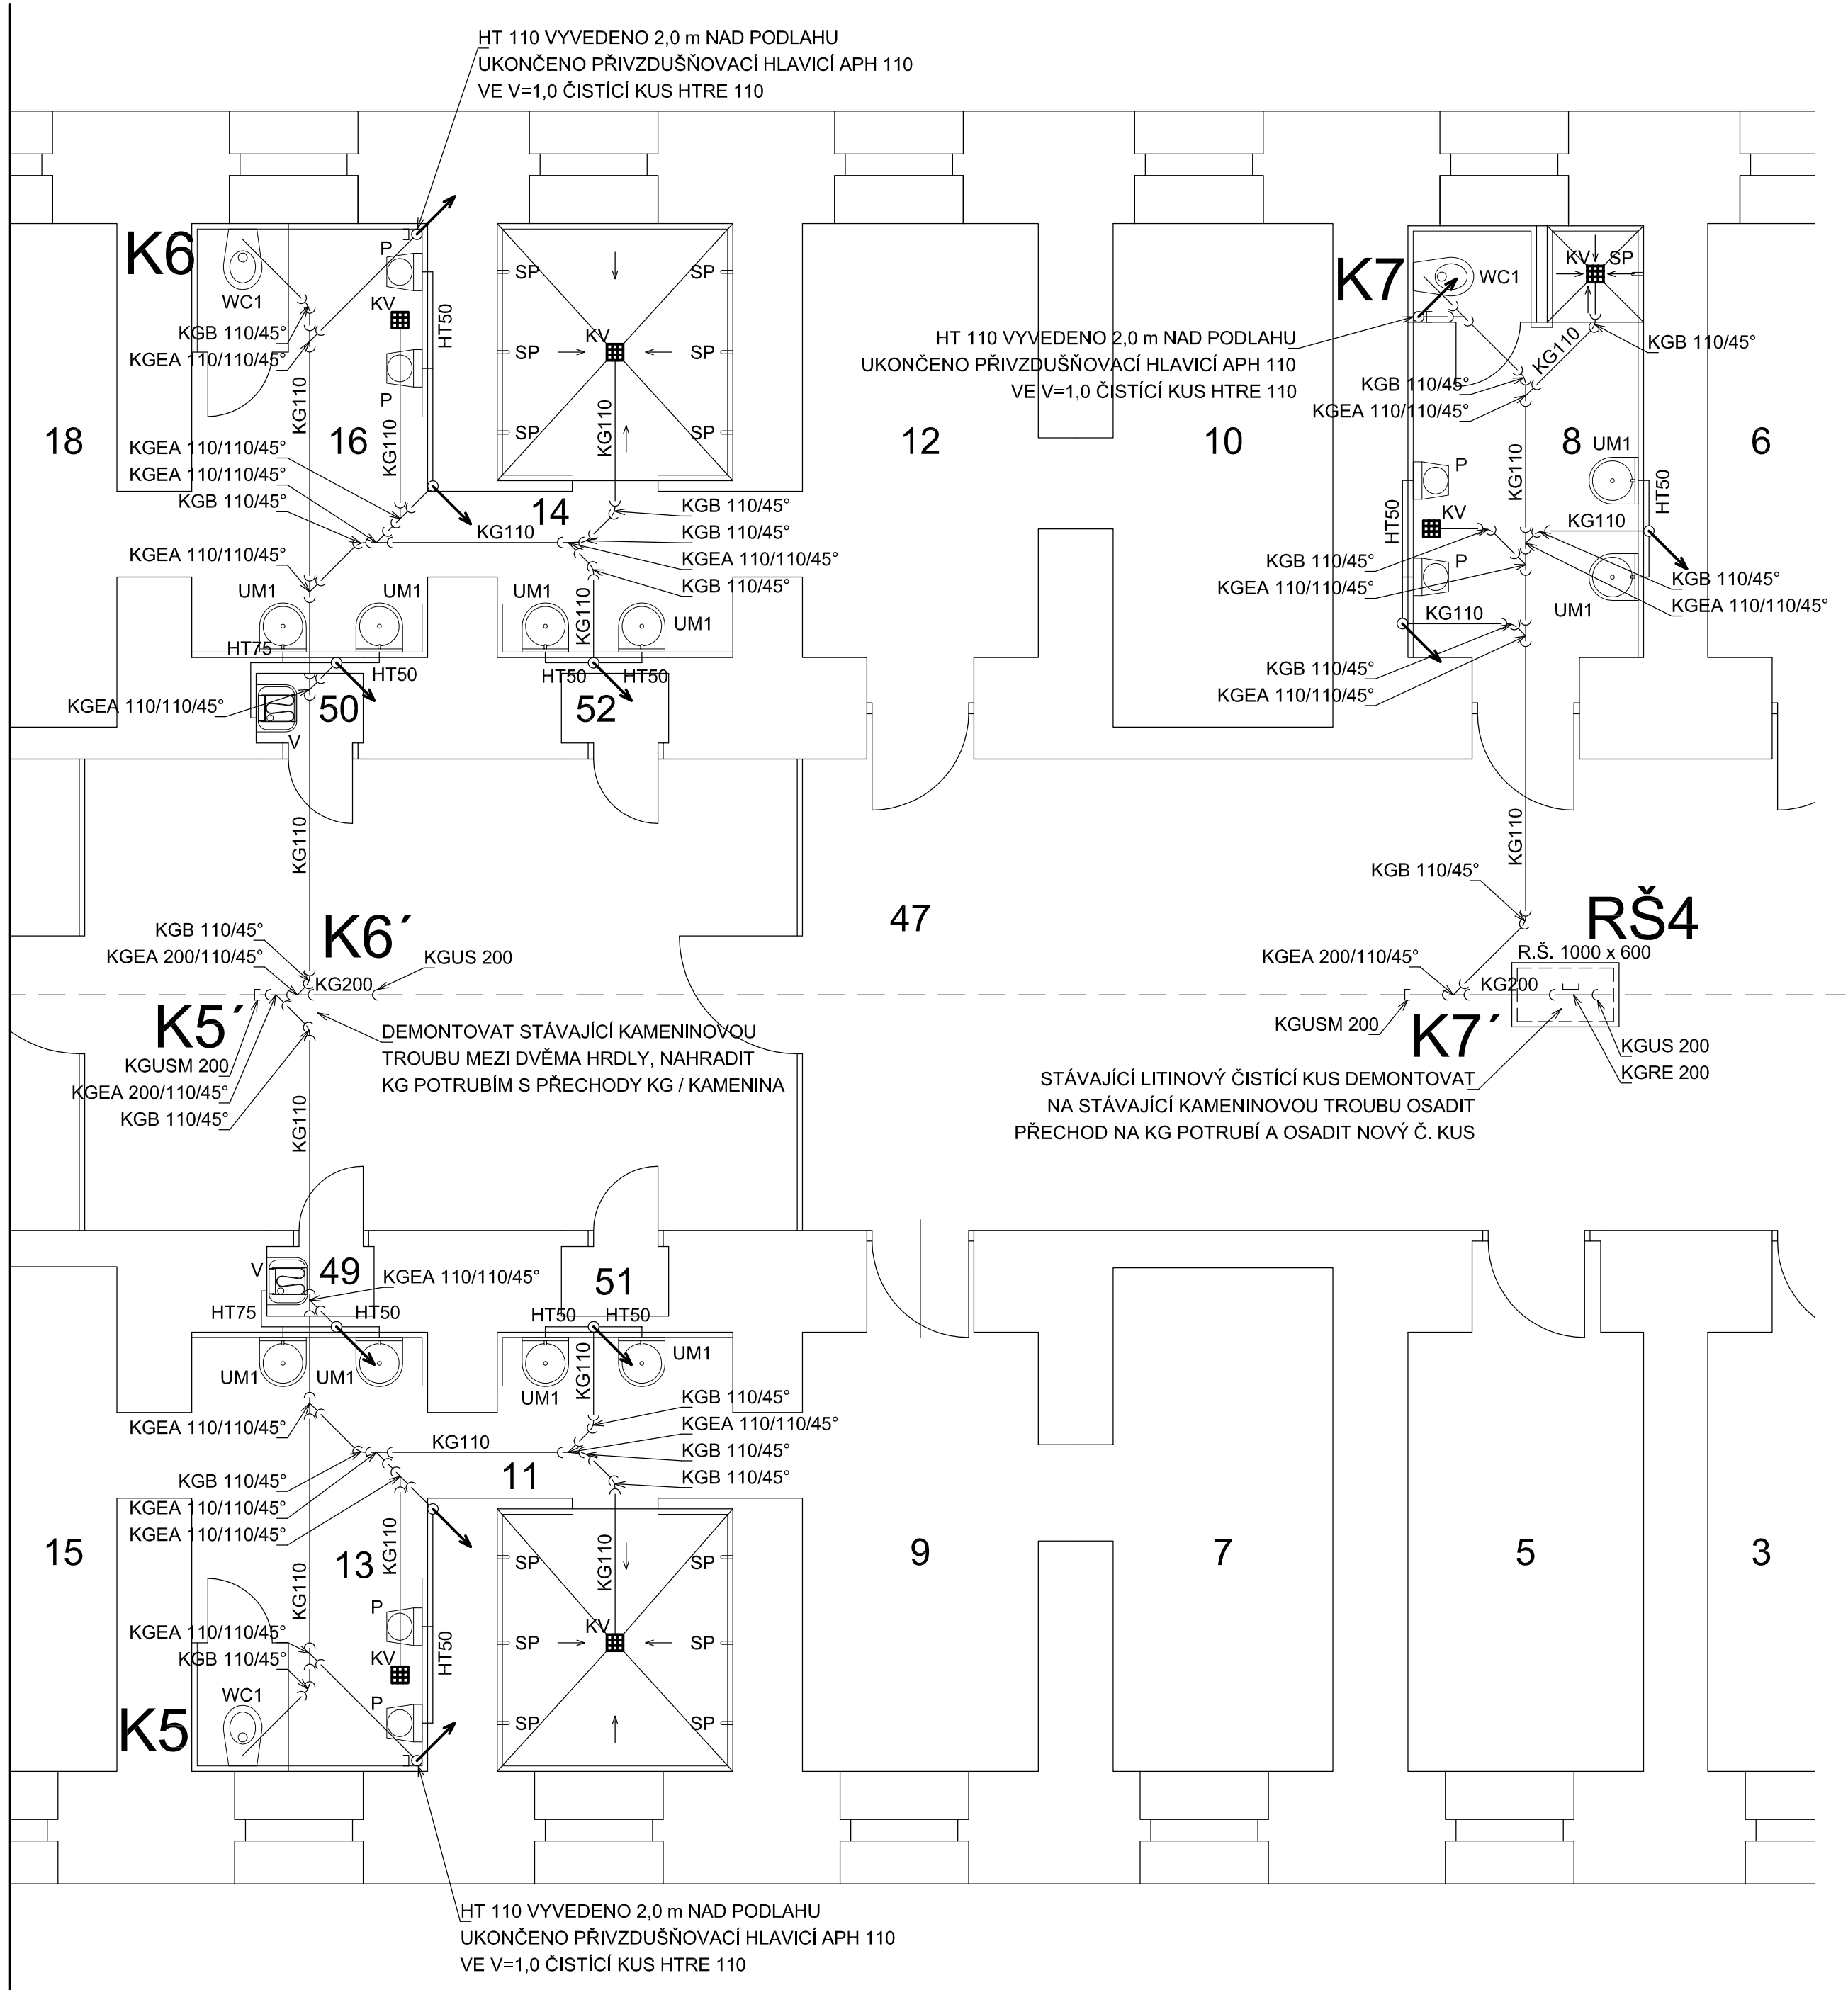

LEGENDA MÍSTNOSTÍ

Č.M.	ÚČEL MÍSTNOSTI	STĚNY	PODLAHA	PODHLIED	PLOCHA [m2]
3	VOLNOČASOVÉ AKTIVITY	omítka	epoxidový nátěr	omítka	10,19
4	KANCELÁŘ	omítka	epoxidový nátěr	omítka	10,34
5	VOLNOČASOVÉ AKTIVITY	omítka	epoxidový nátěr	omítka	10,04
6	KANCELÁŘ	omítka	epoxidový nátěr	omítka	9,34
7	ŠATNA - ČISTÁ	omítka	epoxidový nátěr	omítka	9,95
8	TOALETY / UMÝVÁRNA	omítka/ker. obklad	keramická dlažba	omítka	9,29
9	ŠATNA - ČISTÁ	omítka	epoxidový nátěr	omítka	10,19
10	ŠATNA - ČISTÁ	omítka	epoxidový nátěr	omítka	9,93
11	UMÝVÁRNA	omítka/ker. obklad	keramická dlažba	omítka	9,45
12	ŠATNA - ČISTÁ	omítka	epoxidový nátěr	omítka	9,63
13	TOALETY	omítka/ker. obklad	keramická dlažba	omítka	9,45
14	UMÝVÁRNA	omítka/ker. obklad	keramická dlažba	omítka	9,34
15	ŠATNA - ŠPINAVÁ	omítka	epoxidový nátěr	omítka	9,96
16	TOALETY	omítka/ker. obklad	keramická dlažba	omítka	9,34
17	ŠATNA - ŠPINAVÁ	omítka	epoxidový nátěr	omítka	9,74
18	ŠATNA - ŠPINAVÁ	omítka	epoxidový nátěr	omítka	9,95
47	CHODBA	omítka	epoxidový nátěr	omítka	200,35
48	TOALETA	omítka/ker. obklad	keramická dlažba	omítka	2,58
49	ÚKLID	omítka	keramická dlažba	omítka	0,76
50	ÚKLID	omítka	keramická dlažba	omítka	0,76
51	SKLAD	omítka	epoxidový nátěr	omítka	0,76
52	SKLAD	omítka	epoxidový nátěr	omítka	0,76

LEGENDA

- UM1 BEZPEČNOSTNÍ NÁSTĚNNÉ UMYVADLO BSAU 02, VÝROBCE AZP BRNO, S.R.O. PŘÍVOD VODY G1/2", ODPAD DN 40 SOUČÁSTI UMYVADLA JE INTEGROVANÉ VÝTOKOVÉ RAMÍNKO A SPOUŠTĚCÍ TLAČÍTKO
- UM2 KERAMICKÉ ZÁVĚSNÉ UMYVADLO S OTVOREM PRO BATERII UPROSTŘED, 2xROHOVÝ VENTIL 1/2"x3/8" SIFON UMYVADLOVÝ PLASTOVÝ DN 40/50, UMYVADLOVÁ STOJÁNKOVÁ PÁKOVÁ BATERIE
- WC1 BEZPEČNOSTNÍ NEREZOVÝ ZÁCHOD BSNZ 02 + AUTOMATICKÝ SPLACHOVAČ BSAZ 01 VÝROBCE AZP BRNO, S.R.O. PŘÍVOD VODY G3/8", ODPAD SPODNÍ DN 100
- WC2 KERAMICKÉ STOJÍCÍ WC KOMBI, HLUBOKÉ SPLACHOVÁNÍ 1xROHOVÝ VENTIL 1/2"x3/8", ODPAD SPORNÍ DN 100
- SP SPRCHOVÉ RAMÍNKO SP2 + OVLÁDÁNÍ SPRCHY BSAZ 01, VÝROBCE AZP BRNO, S.R.O.
- SK SPRCHOVÝ KOUT, SPRCHOVÁ VANIČKA ČTVERCOVÁ, AKRYLÁTOVÁ 900x900 mm, SPRCHOVÁ ZÁSTĚNA SPRCHOVÁ ZÁSTĚNA POSUVNÁ 900x1850mm, VÝPLŇ NEPRŮHLEDNÝM BEZPEČNOSTNÍM SKLEM SIFON DN 40/50, SPRCHOVÁ NÁSTĚNNÁ BATERIE 1/2"x150mm, VČETNĚ SPRCHOVÉHO SETU
- P PISOÁR BSTP 01, VÝROBCE AZP BRNO, S.R.O. PŘÍVOD VODY G1/2", ODPAD DN 50
- V NÁSTĚNNÁ NEREZOVÁ VÝLEVKA S ROŠTEM VL 04, VÝROBCE AZP BRNO, S.R.O. PÁKOVÁ NÁSTĚNNÁ BATERIE NA STUDENOU VODU 1/2", PLASTOVÝ SIFON DN 40/50
- KV KOUPELNOVÁ PODLAHOVÁ VPUSŤ DN 50/75, SE SVISLÝM ODPADEM A IZOLAČNÍ PŘÍRUBOU
- DV KANALIZAČNÍ VPUSŤ DN 110, SE SVISLÝM ODPADEM
- OŽ ODVODŇOVACÍ ŽLAB, DL. 1000 mm, POCHOZÍ ROŠT

- STÁVAJÍCÍ SVODNÉ POTRUBÍ, KAMENINA DN 200
- ČISTÍCÍ KUSY V REVIZNÍCH ŠACHTÁCH LITINOVÉ
- NOVÉ POTRUBÍ
- SYSTÉM HT - PŘIPOJOVACÍ A VĚTRACÍ POTRUBÍ
- SYSTÉM KG - SVODNÉ POTRUBÍ

PŘI REALIZACI DODRŽOVAT ČSN 75 6760 - VNITŘNÍ KANALIZACE

POZNÁMKA

VZHLEDEM KE SPECIFIČNOSTI PROSTOR, BYLO V SOULADU SE ZÁKONEM Č. 137/2006 SB. O VEŘEJNÝCH ZAKÁZKÁCH VE VÝJIMEČNÝCH PŘÍPADECH PRO DOSTATEČNĚ PŘESNÝ A SROZUMITELNÝ POPIS POUŽITO ODKAZU NA TYPOVÝ VÝROBEK. TEN JE MOŽNÉ DLE ZÁKONA Č. 137/2006 SB. NAHRADIT KVALITATIVNĚ A TECHNICKY OBDOBÝM ŘEŠENÍM. UVEDENÉ TECHNICKÉ ODKAZY NA TYPOVÝ VÝROBEK SLOUŽÍ POUZE PRO SPECIFIKACI TECHNICKÝCH PARAMETRŮ A JEJICH KVALITATIVNÍHO STANDARDU.

akce:

Věznice Plzeň, objekt 1/5-0

Rekonstrukce sklepních prostor na multifunkční prostor pro zaměstnávání a odborné zacházení

investor:	odpovědný projektant:
Vězeňská služba České republiky	ing. Filip Třoska
Soudní 1672/1a, 140 67 Praha 4	WHY ME Group, s.r.o.
IČ: 00212423	Popovická 915/6
místo akce:	101 00 Praha 10 - Michle
Věznice Plzeň, Klatovská třída 202, 306 35 Plzeň	IČ: 24746886

část dokumentace:	stupeň dokumentace:	datum:	formát:	měřítko:
D.1.4 TECHNICKÁ PROSTŘEDÍ STAVEB	PROVEDENÍ STAVBY	08 / 2017	A1	1 : 50

název výkresu:

NOVÁ KANALIZACE

číslo výkresu:

D.1.4.1.b.2