




OBJEKT A, -1 NP

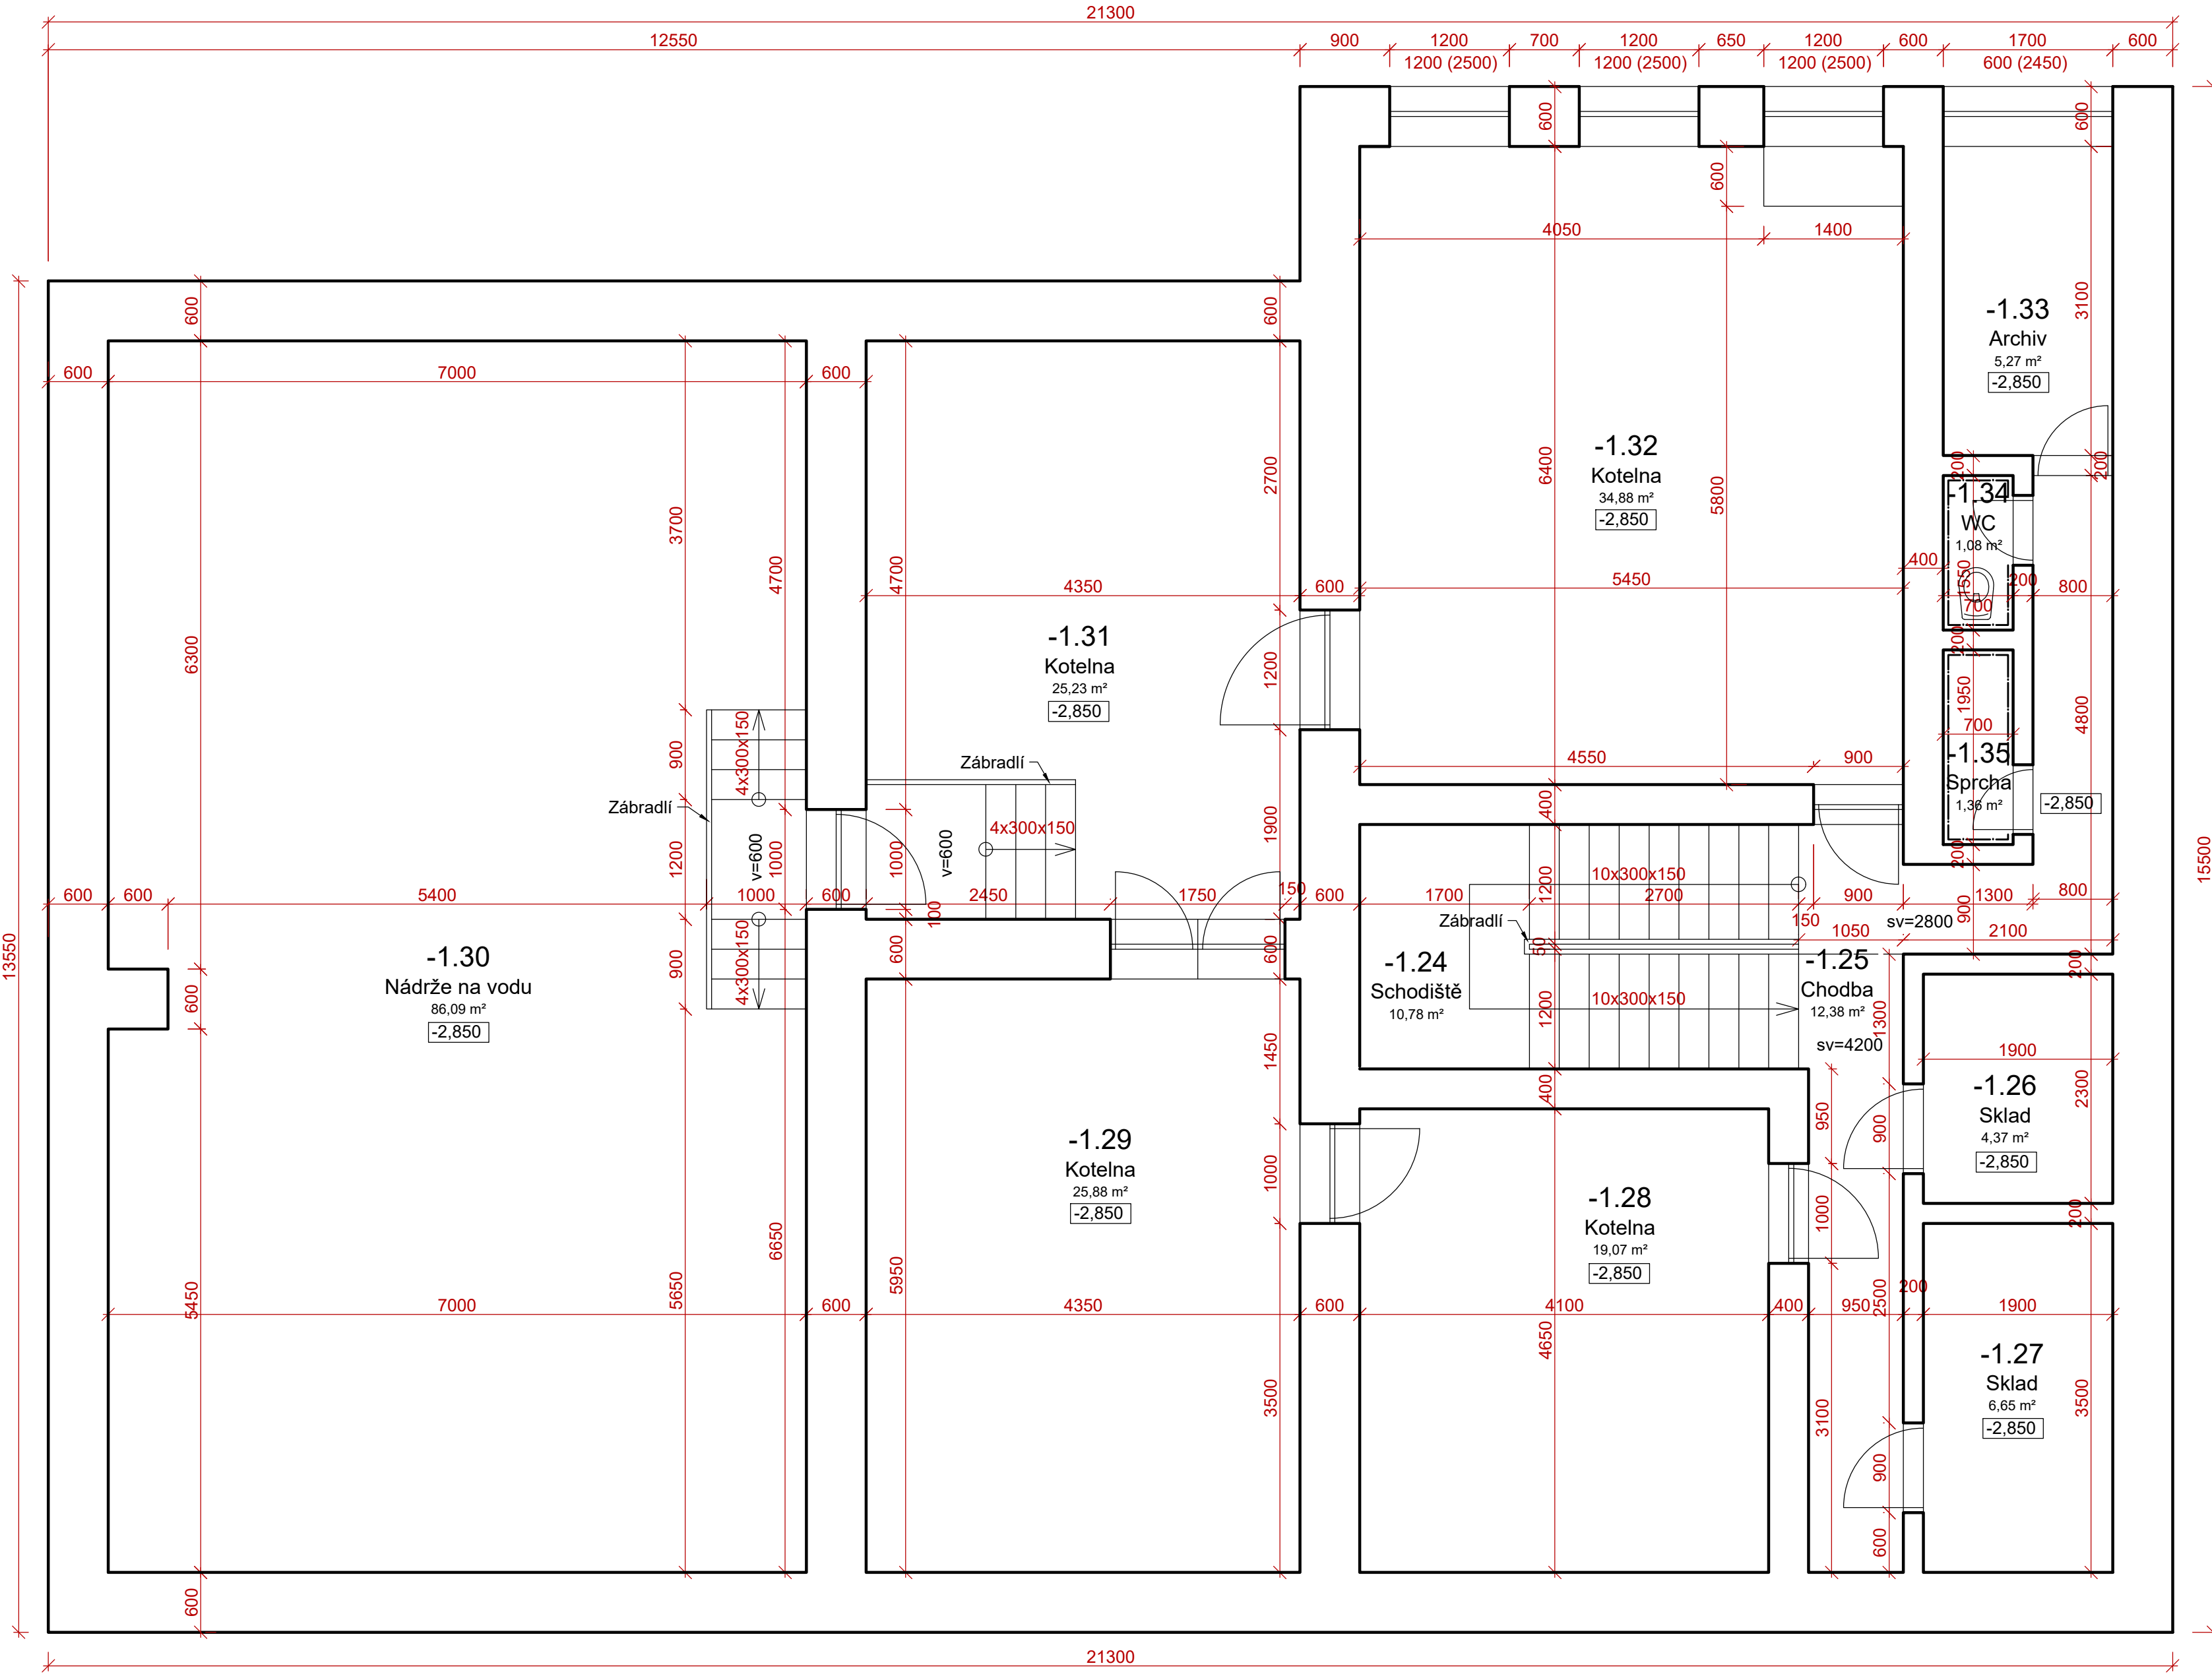


GARÁŽ, -1 NP

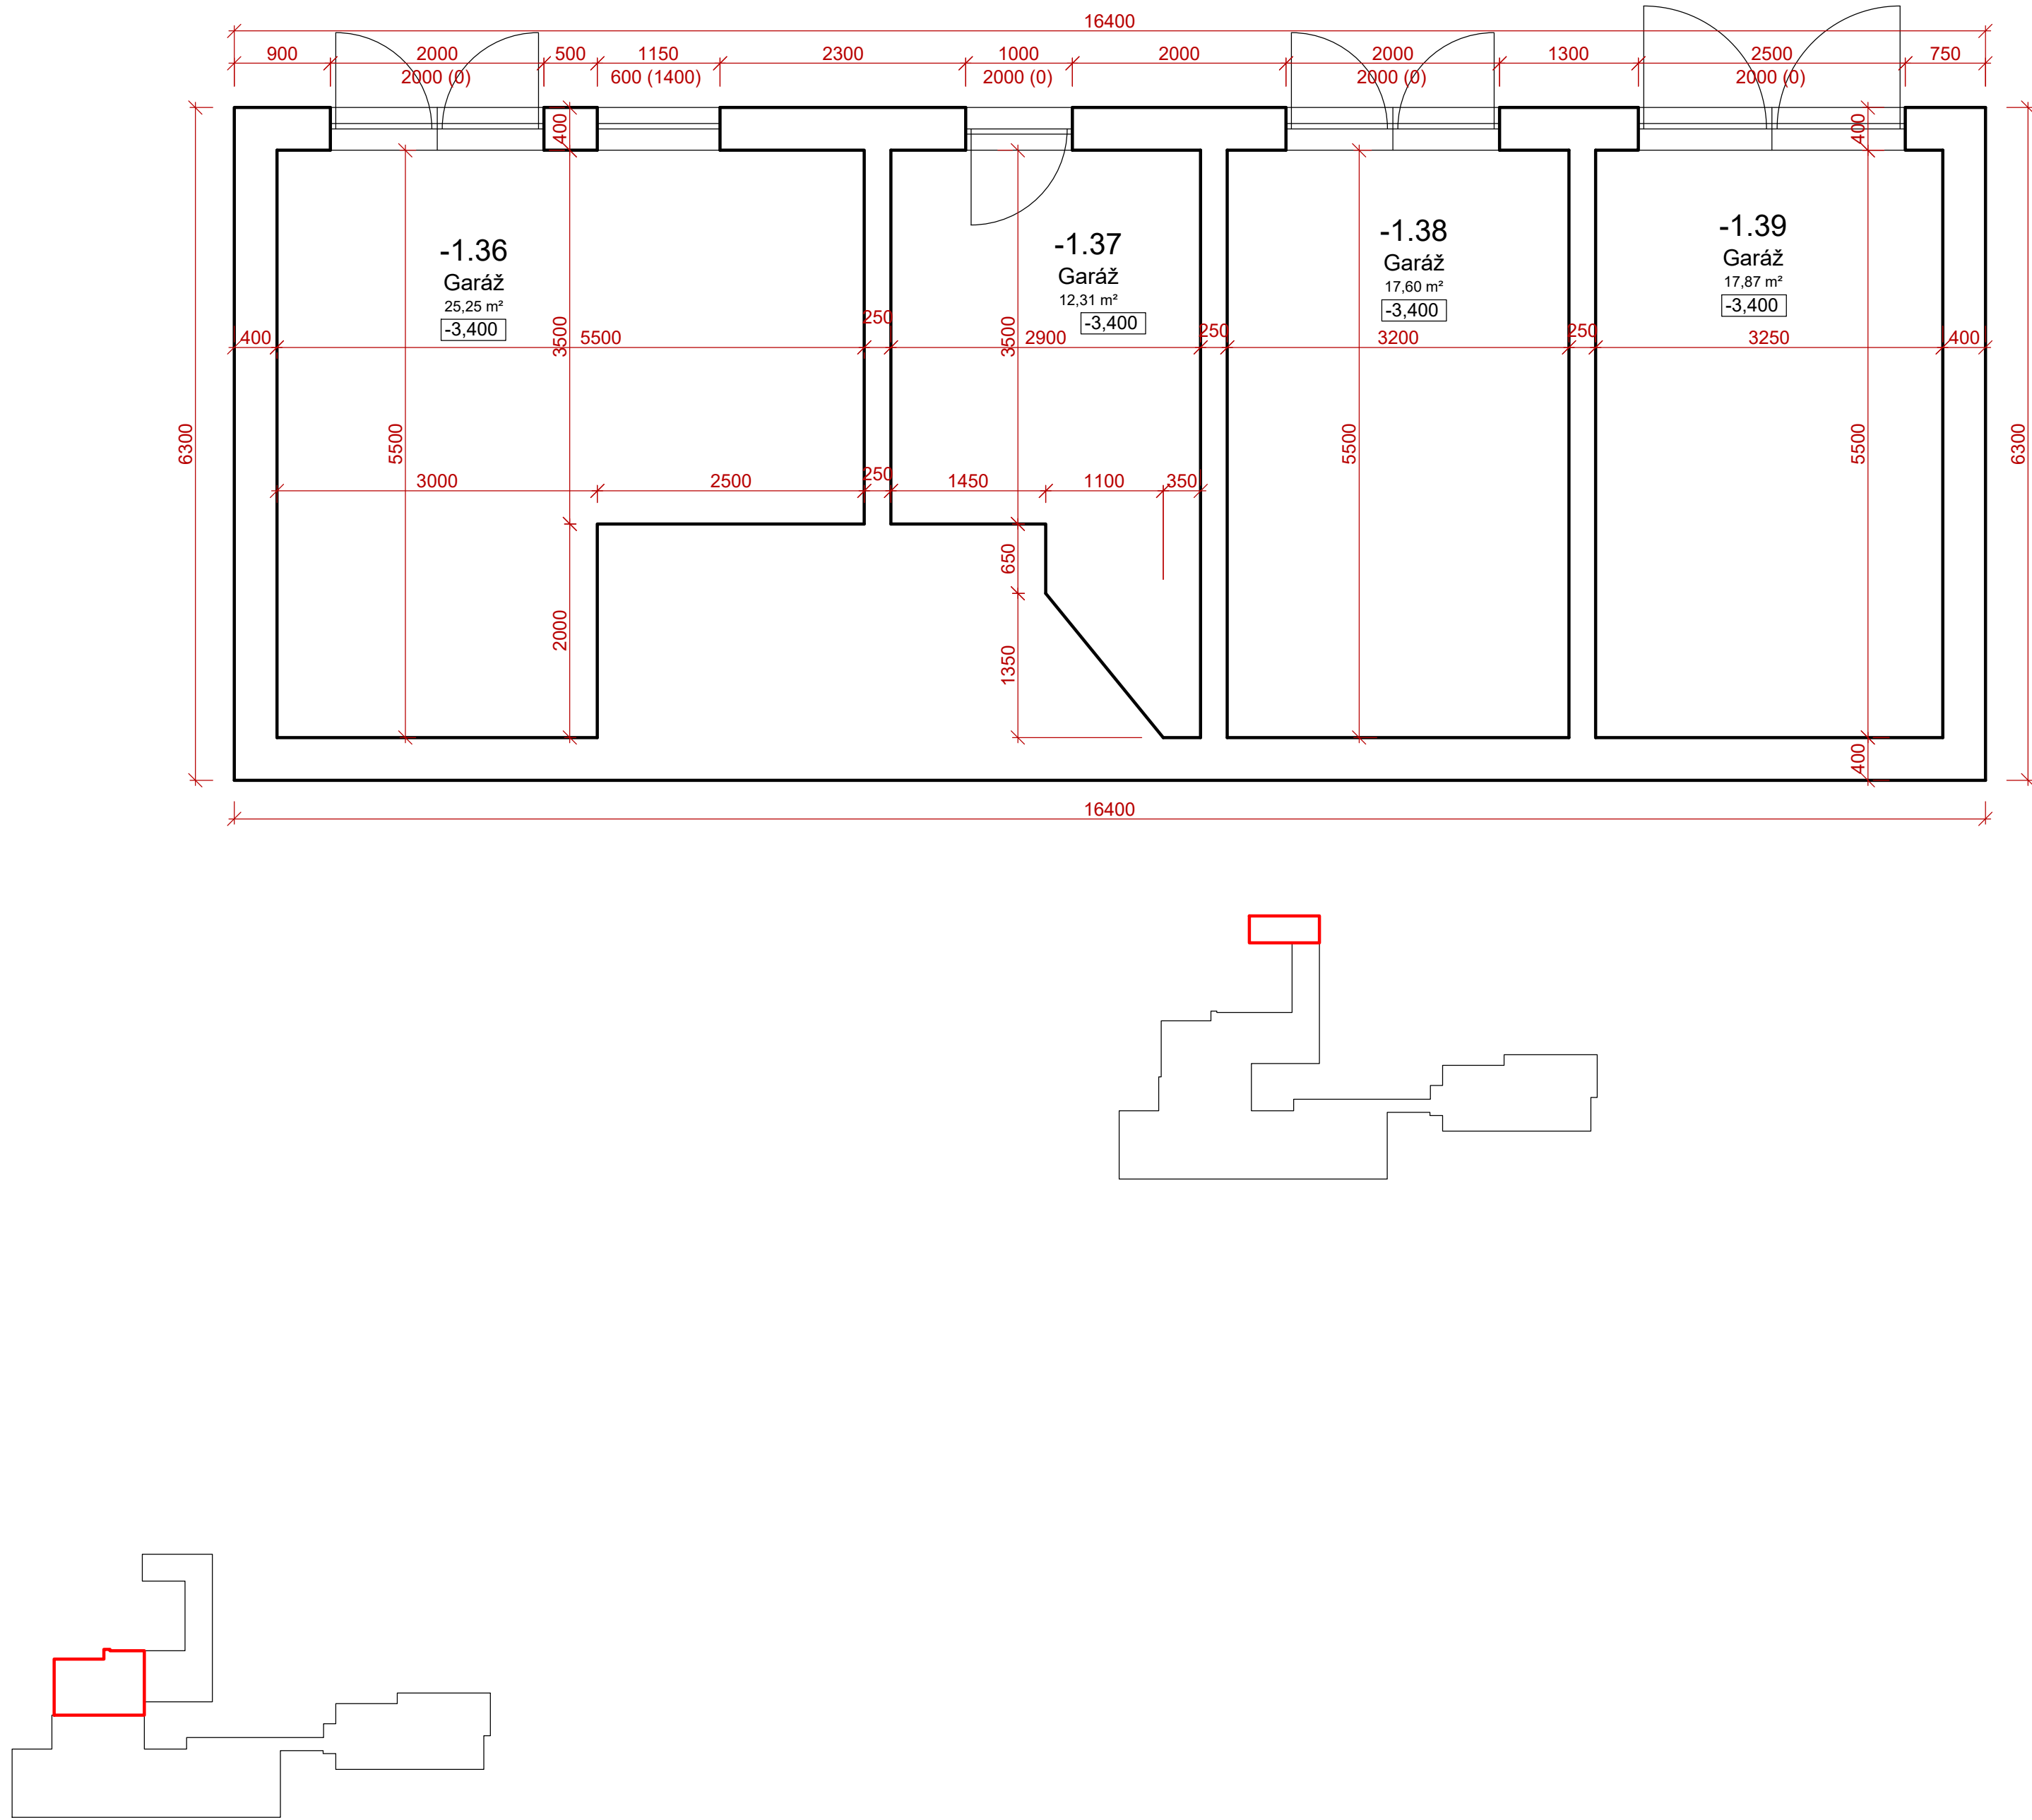

KONGRESOVÝ SÁL, -1 NP

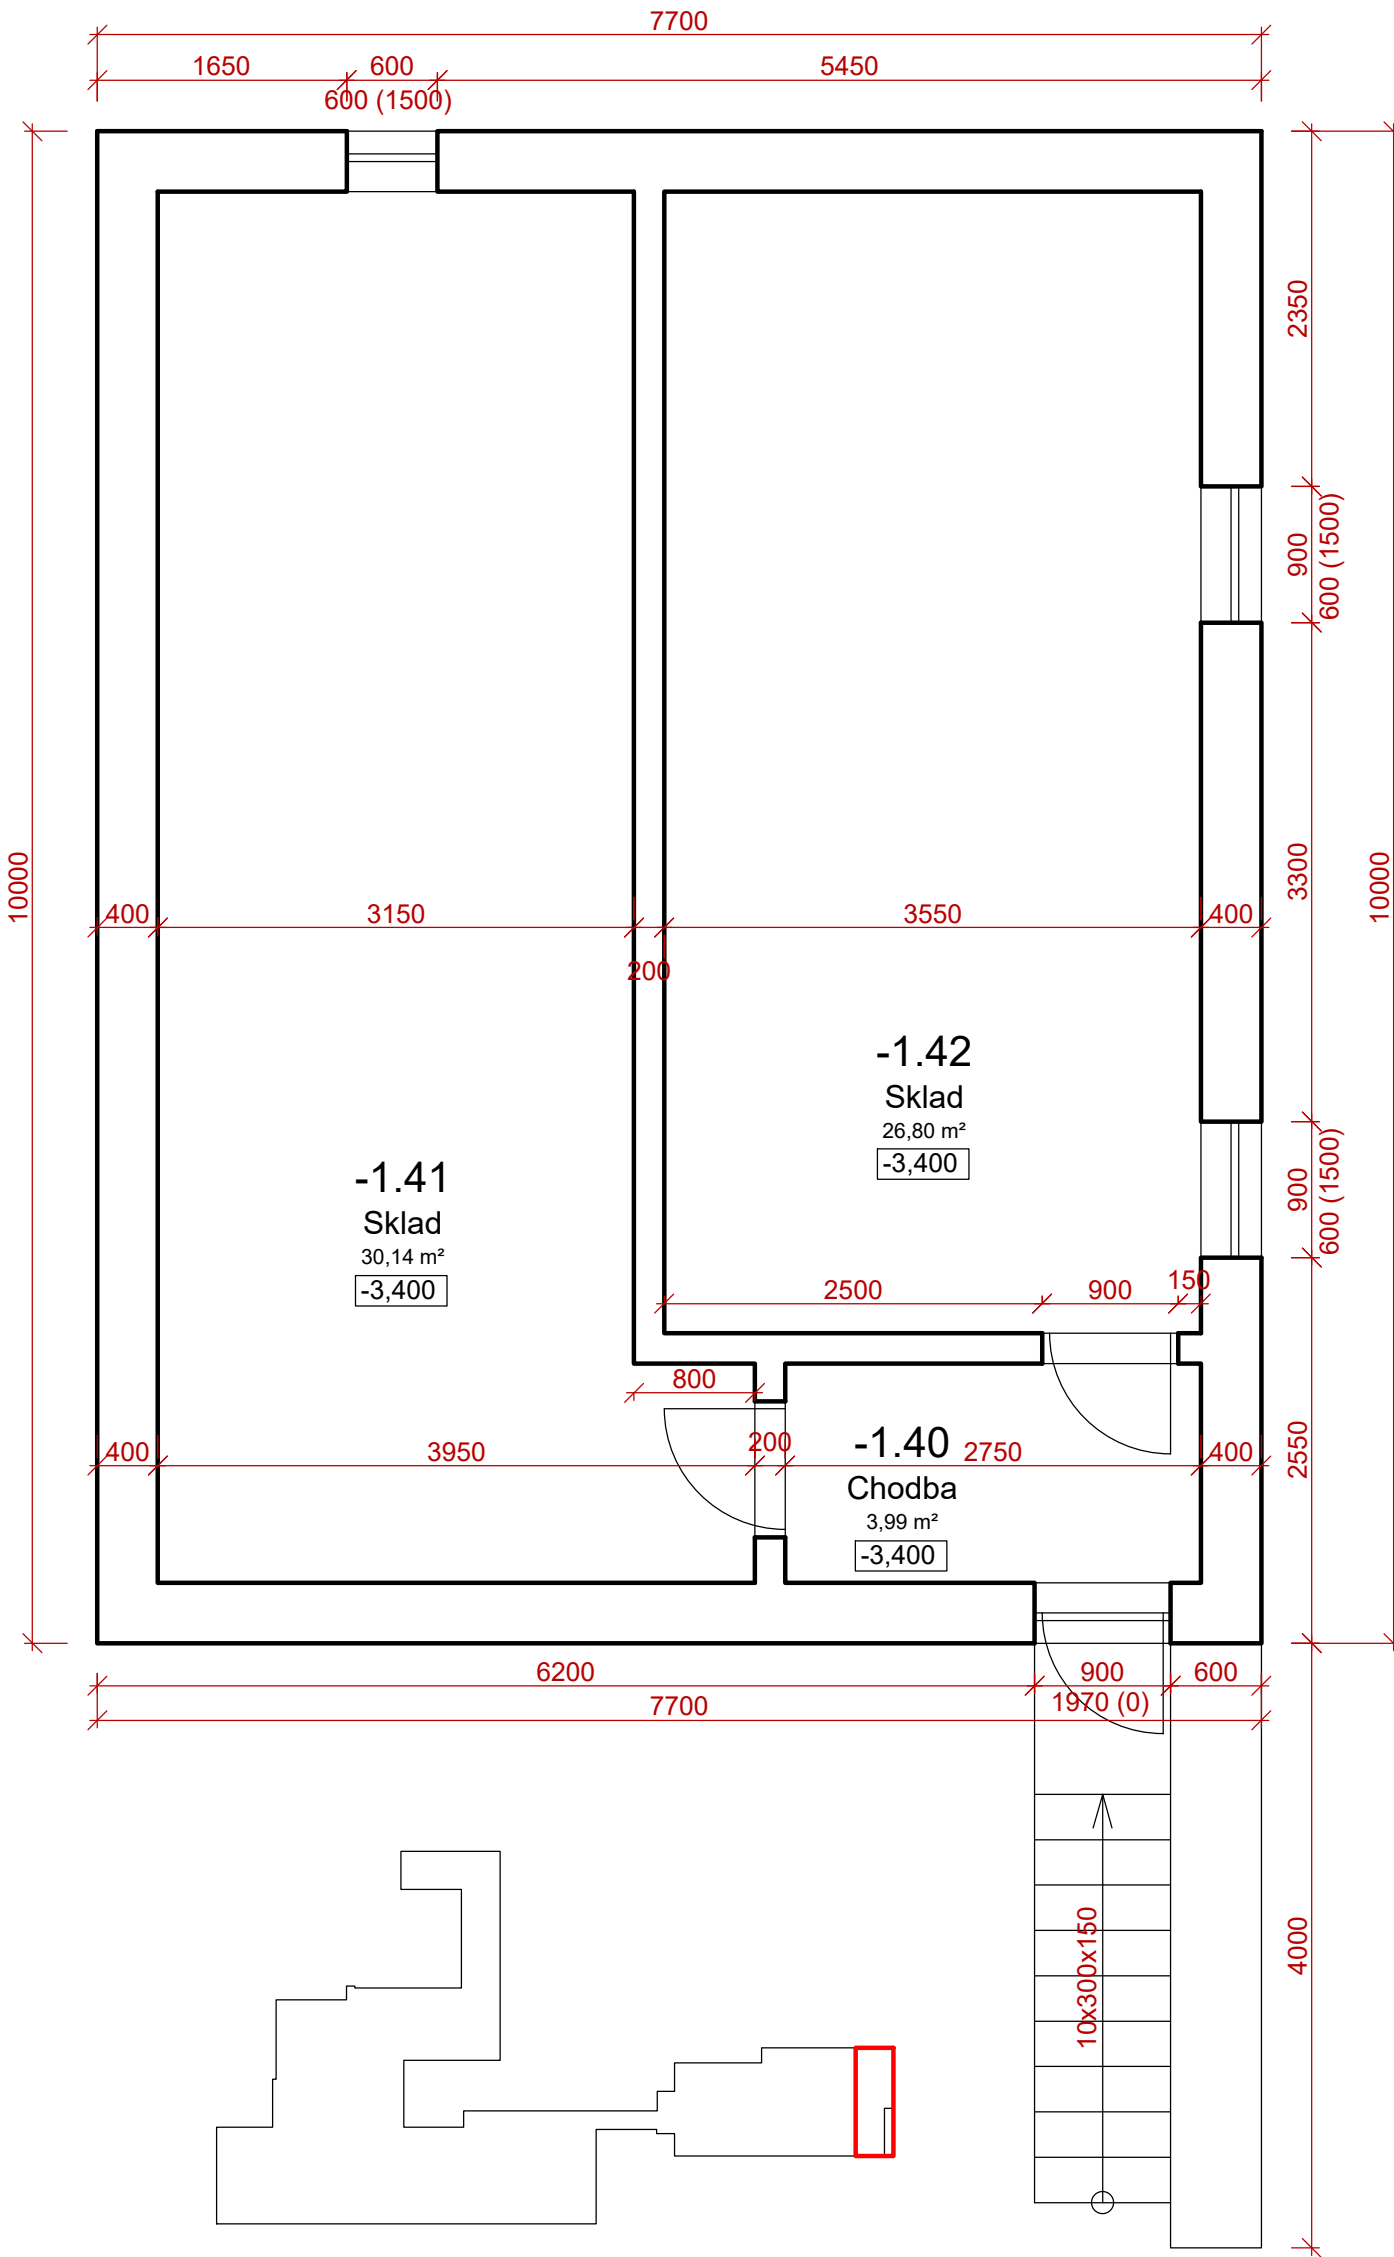

OBJEKT B, -1 NP

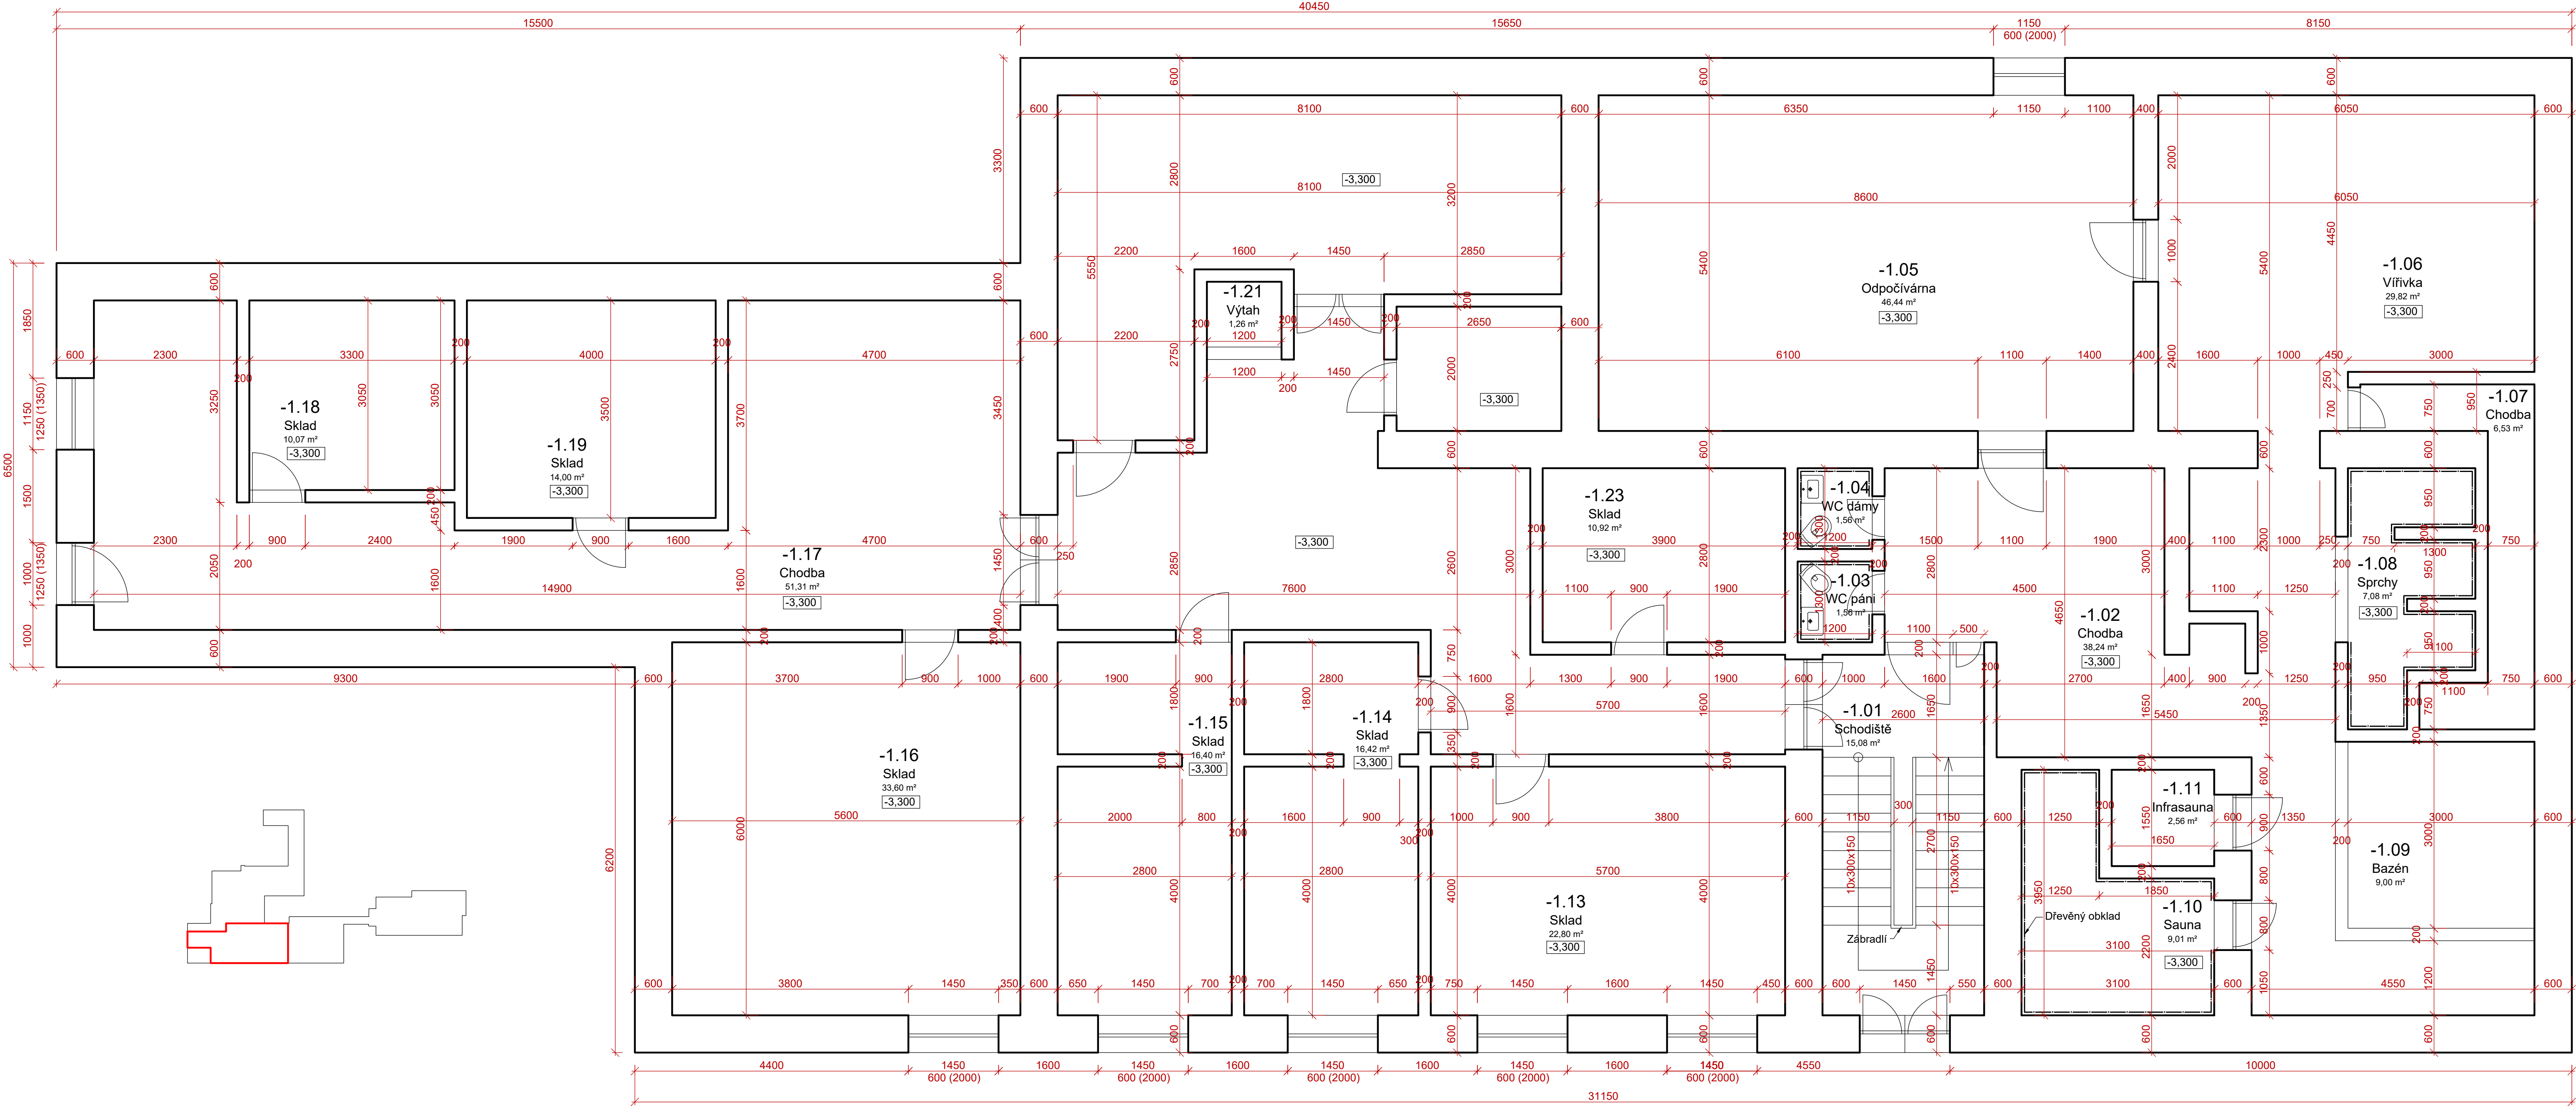

POZNÁMKA:

- TENTO VÝKRES NENAHRAŽUJE VÝROBNÍ DOKUMENTACI DODAVATELE!!
- VŠEKÉ ROZMĚRY OKENNÍCH I DVĚRNÍCH VÝPLNÍ NUTNO OVĚRIT PŘEMĚŘENÍM NA STAVBĚ A JEDNOTLIVÉ TYPY A ODSTÝNY VÝPLNÍ
- NUTNO ZKONTROLOVAT S INVESTOREM
- DŘEVĚNÁ ČÁST ZABRÁDILÍ BUDE OŠETŘENA IMPREGNAČNÍM NÁTĚREM ODOLNÝM PROTI VODĚ A ODĚRKŮM

a0:600 × 482,00 m n.m. Souřadný systém: JTSK Výškový systém: BpV		Hlavní projektant: Ing. arch. Martin Jirovský, Ph.D., Pevňatelská 330, Tabor 390 01, IČO 625 49 001 Zodp. projektant: Ing. arch. Martin Jirovský, Ph.D., Pevňatelská 330, Tabor 390 01, IČO 625 49 001 Výpracoval: Miroslav Vorel, DiS., Radnice 111, 398 22, Tel. 721 590 445, vorel.miroslav@hotmail.com Investor: Zotavovna VS ČR Pracov, Radimovice u Želče 118, 390 02, Tabor	
KÚ: Radimovice u Želče (137901) Parc. č.: st. 146		Číslo zak.: Projezná 2017	
Akce: ZOTAVOVNA VS ČR PRACOV - ZPRACOVÁNÍ PROJEKTOVÉ PŘÍPRAVY + PENB + PBŘ		Ozn. části: D.1.1	
Obsah: PŮDORYS -1.NP		Měřítko: Č. výkresu: D.1.1.09	