


2/14

2/4

2/2

2/47

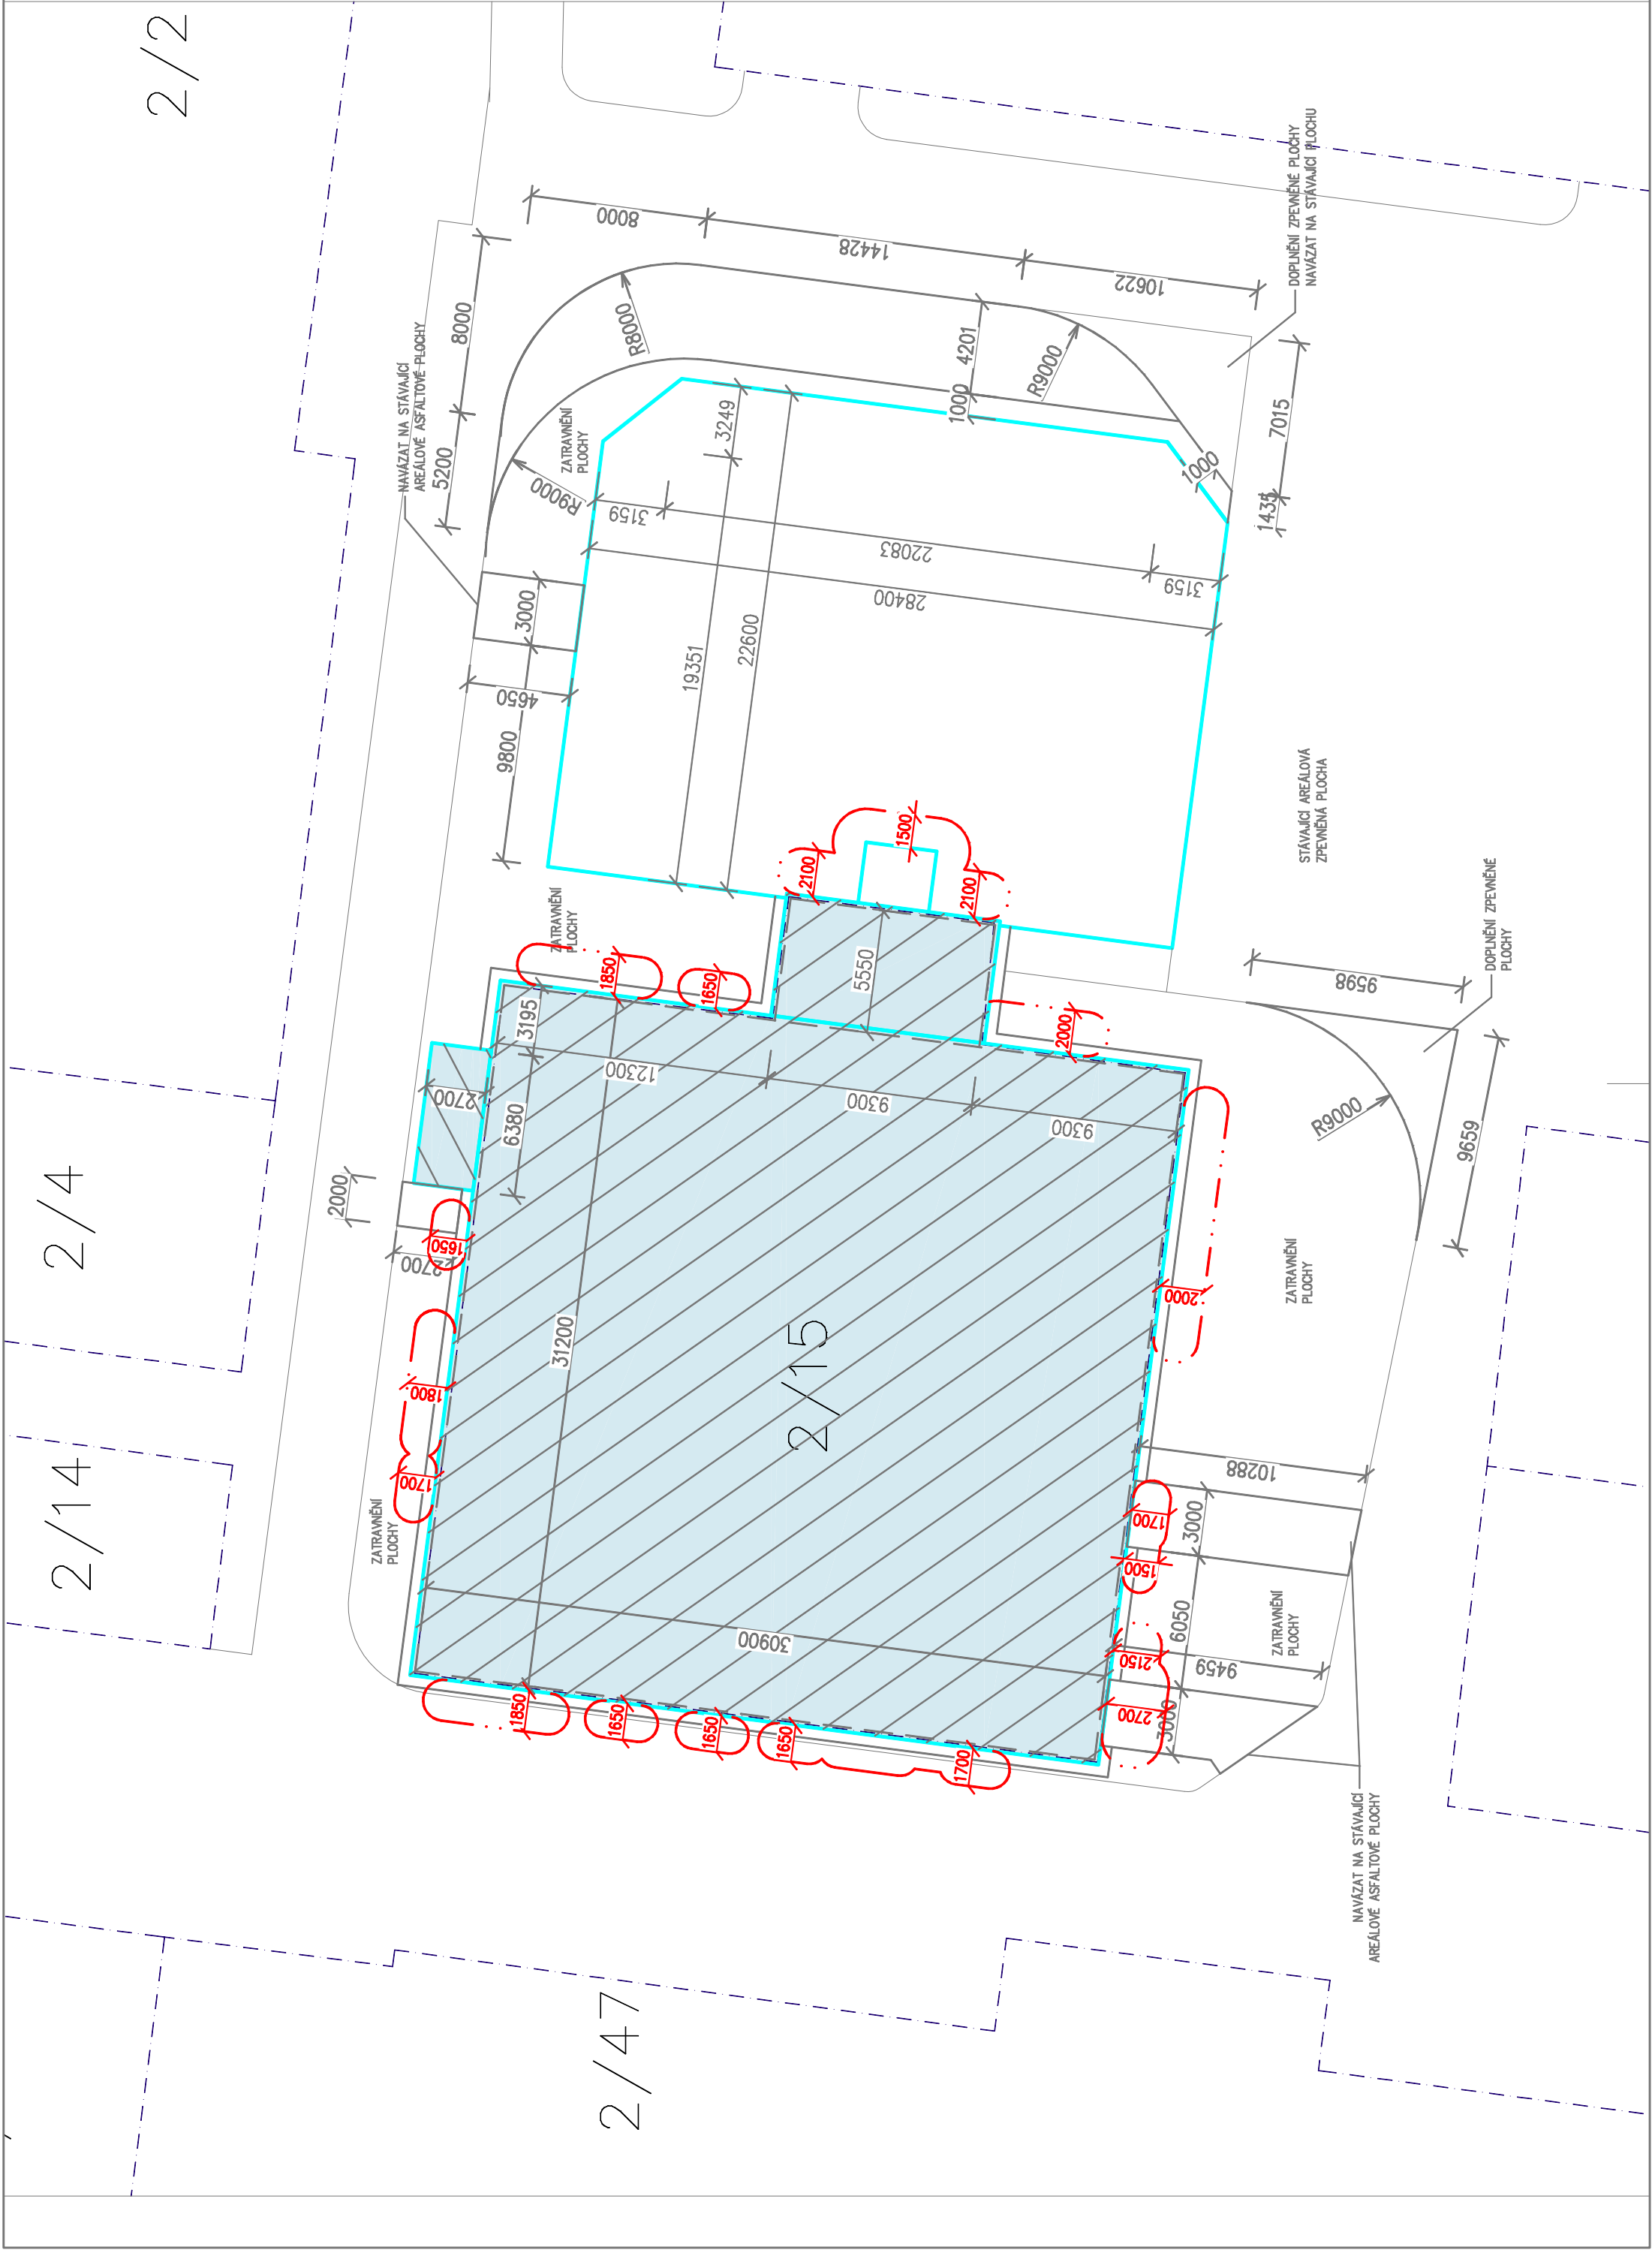

LEGENDA STÁVAJÍCÍCH SÍTÍ:

- DEŠŤOVÁ KANALIZACE
- VODOVOD
- PODZEMNÍ VEDENÍ NN DO 1kV
- STL PLYNOVOD
- TEL --- TEL --- TEL --- SŤELOVACÍ VEDENÍ NADZEMNÍ

LEGENDA NOVÝCH SÍTÍ


- SPLAŠKOVÁ KANALIZACE
- DEŠŤOVÁ KANALIZACE
- PLYNOVOD
- VODOVOD -- PITNÁ VODA
- VODOVOD -- UŽITKOVÁ VODA
- ELEKTRO NN
- SLP

- [Symbol] STAVEBNĚ UPRAVOVANÝ OBJEKT, PŘÍSTAVBA
- [Symbol] VYCHÁZKOVÝ DVŮR -- ASFALTOVÁ PLOCHA
- [Symbol] CHODNÍK -- ZÁMKOVÁ DLAŽBA
- [Symbol] OKAPOVÝ CHODNÍK -- BETONOVÉ DLAŽDICE
- [Symbol] ZELENĚ
- [Symbol] VÝŠKOVÉ KÓTY -- NÁVRH
- [Symbol] OBRUBNÍK BETONOVÝ SILNIČNÍ, CHODNÍKOVÝ

- HRANICE POŽÁRNĚ NEBEZPEČNÉHO PROSTORU
- HRANICE DLE KN
- KOMUNIKACE, CHODNÍKY

KOORDINAČNÍ SITUACE

±0,000 = STÁV. PODLAHA PŘÍZEMÍ (VÝŠKOVÝ SYSTÉM BpV, SOUR. SYS. JTSK)

ZODPOVĚDNÝ PROJEKTANT		PROJEKTANT	HIP	<div> <b>Ing. ALEŠ HOUSA</b> POŽÁRNÍ BEZPEČNOST STAVBY</div>
Ing. Aleš Housa 		Ing. Aleš Housa	ING. F. MAREK 	
INVESTOR: Vězeňská služba České republiky, Soudní 1672/1a, 140 67 Praha 4				
AKCE:				
VALDICE				
Rekonstrukce objektu č.50 na ubytovnu				
OBJEKT:				
ČÁST DOKUMENTACE: <b>D.1.3</b>				
PŘÍLOHA: KOORDINAČNÍ SITUACE				
			ČÍSLO PŘÍLOHY	<b>D.1.3.b.1</b>
			PROFESE	POŽÁRNĚ BEZPEČNOSTNÍ ŘEŠENÍ
			DRUH DOKUMENTACE	DŮR+DSP, DPSP
			MĚŘÍTKO	1:250
			DATUM	08/2017