



OPLOCENÍ - POHLEDY, ŘEZY M1:50
POHLED - DÍL 2

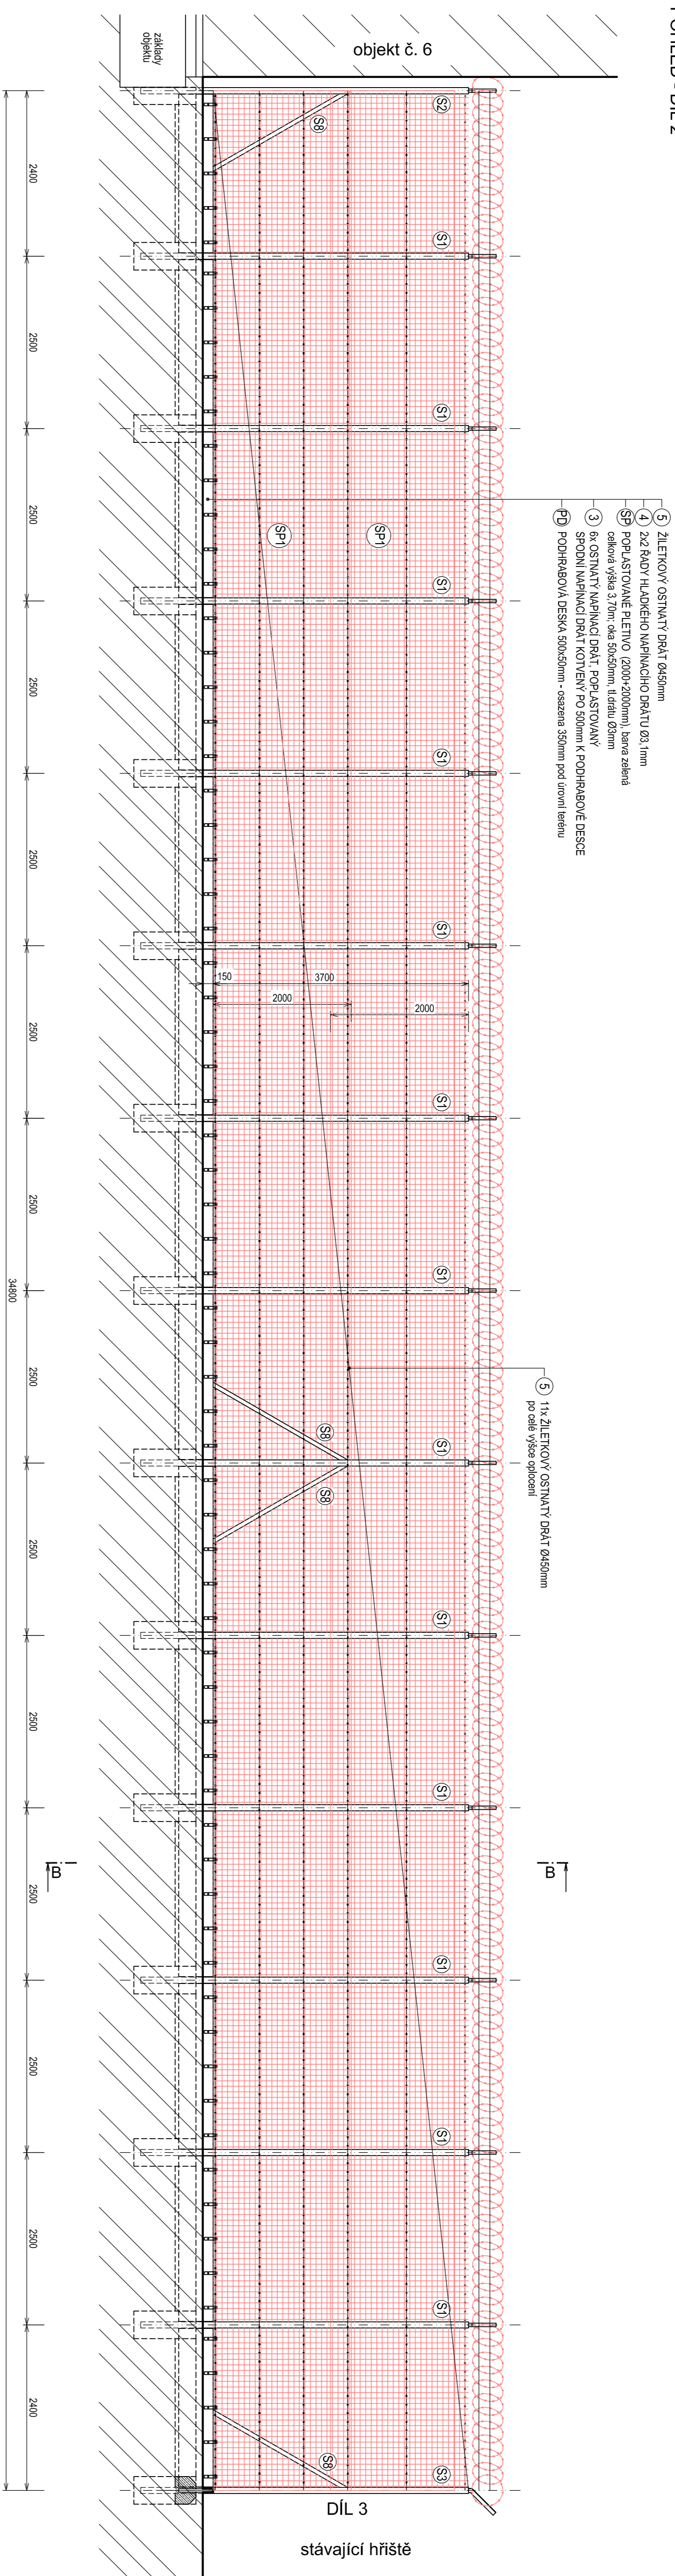

PŘÍČNÝ ŘEZ B-B

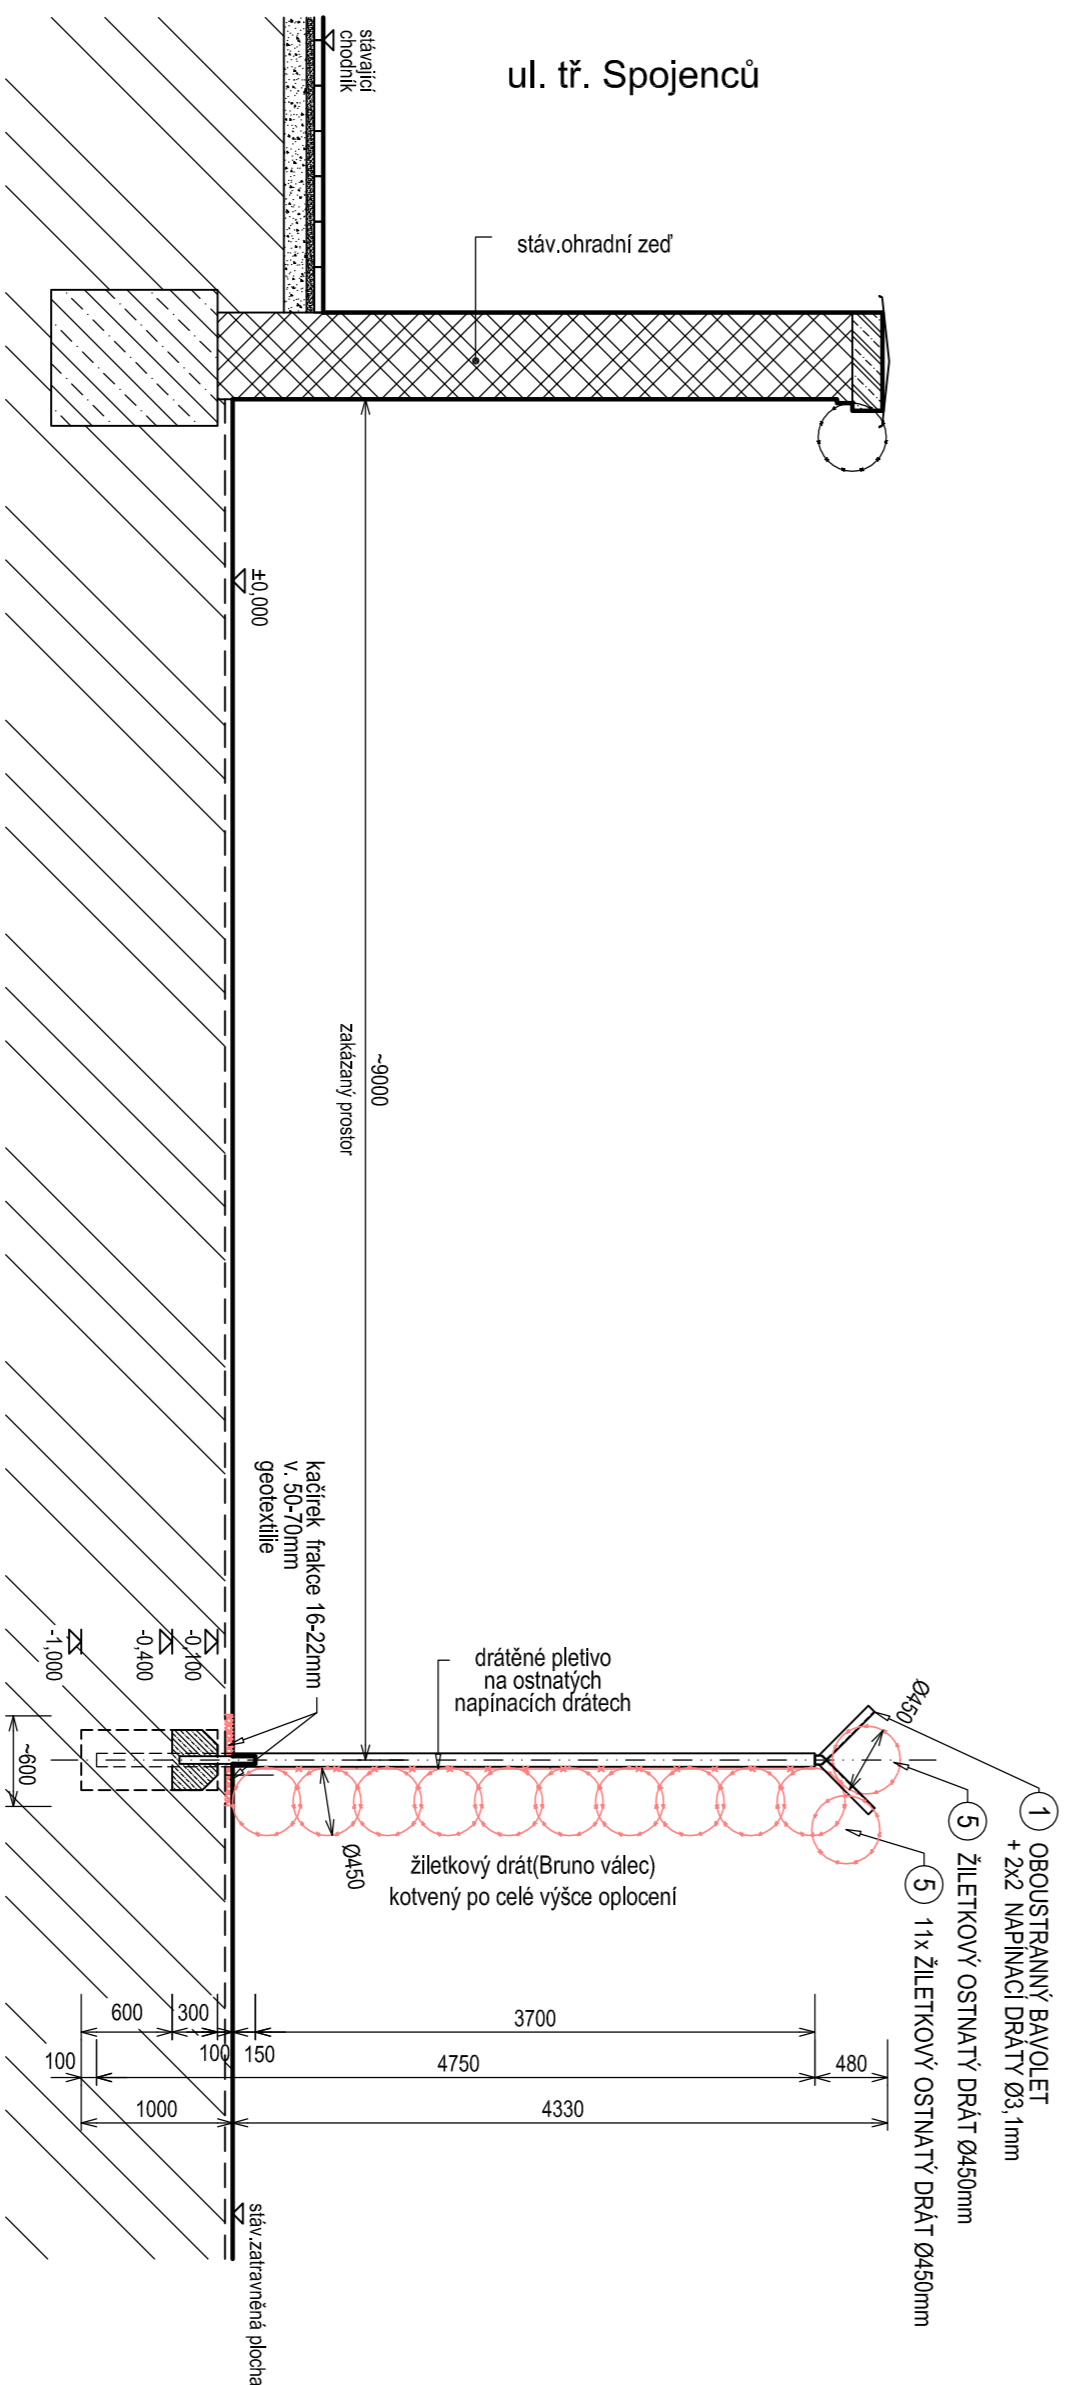


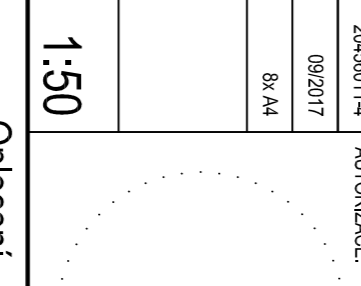
VÝKAZ MATERIÁLU DRÁTĚNÉHO OPLOCENÍ


POZNÁMKA


±0,000 (úroveň terénu cca 214,0 m n.m.)

AKCE:	Vazební věznice Olomouc - výstavba zakázaného pásma			STUPĚŇ PD:	DPS - Dokumentace pro provádění stavby		
INVESTOR / OBJEDNATEL:	Vězeňská služba České republiky Vězeňská služba Olomouc, Šumavská 106/17, Olomouc 782 01			OBJEKT:	S0 01 - Oplocení		
MÍSTO STAVBY:	Vězeňská věznice Olomouc, Šumavská 106/17, Olomouc k.ú. Olomouc - město, p.l. 677 87, Olomouc 782 01			PROJEKT:	D.1.1 - Architektonicko-stavební řešení		
GENERÁLNÍ PROJEKTANT:	 Bratřovská 811/13, 602 00 Brno tel.: +420 543 422 111 www.lintar.cz info@lintar.cz			ZÁKAZNÍKOVÉ ČÍSLO:	206801-1-4		
				DATUM:	09/2017		
HLAVNÍ INŽENÝR PROJEKTU:	Zdeněk Karcovský, z.karcovsky@lintar.cz			MĚŘÍTKO:	1:50		
HLAVNÍ ARCHITEKT PROJEKTU:	Ing. Jiří Bouvřal, j.bouvral@lintar.cz						
ZPOVOMTEL ČÍSLO:	LINTAR s.r.o. Bratřovská 811/13, 602 00 Brno tel.: +420 543 422 111 www.lintar.cz info@lintar.cz			VÝKRES:	Oplocení - pohledy, řezy Díl 2		
OPROJEKTOVATEL PROJEKTANT:	Zdeněk Karcovský, z.karcovsky@lintar.cz			EVIZNÍKOVÉ ČÍSLO:	ČÍSLO VÝKRESU:		
OPROJEKTOVATEL:	Zdeněk Karcovský, z.karcovsky@lintar.cz			05	RZ 2		