



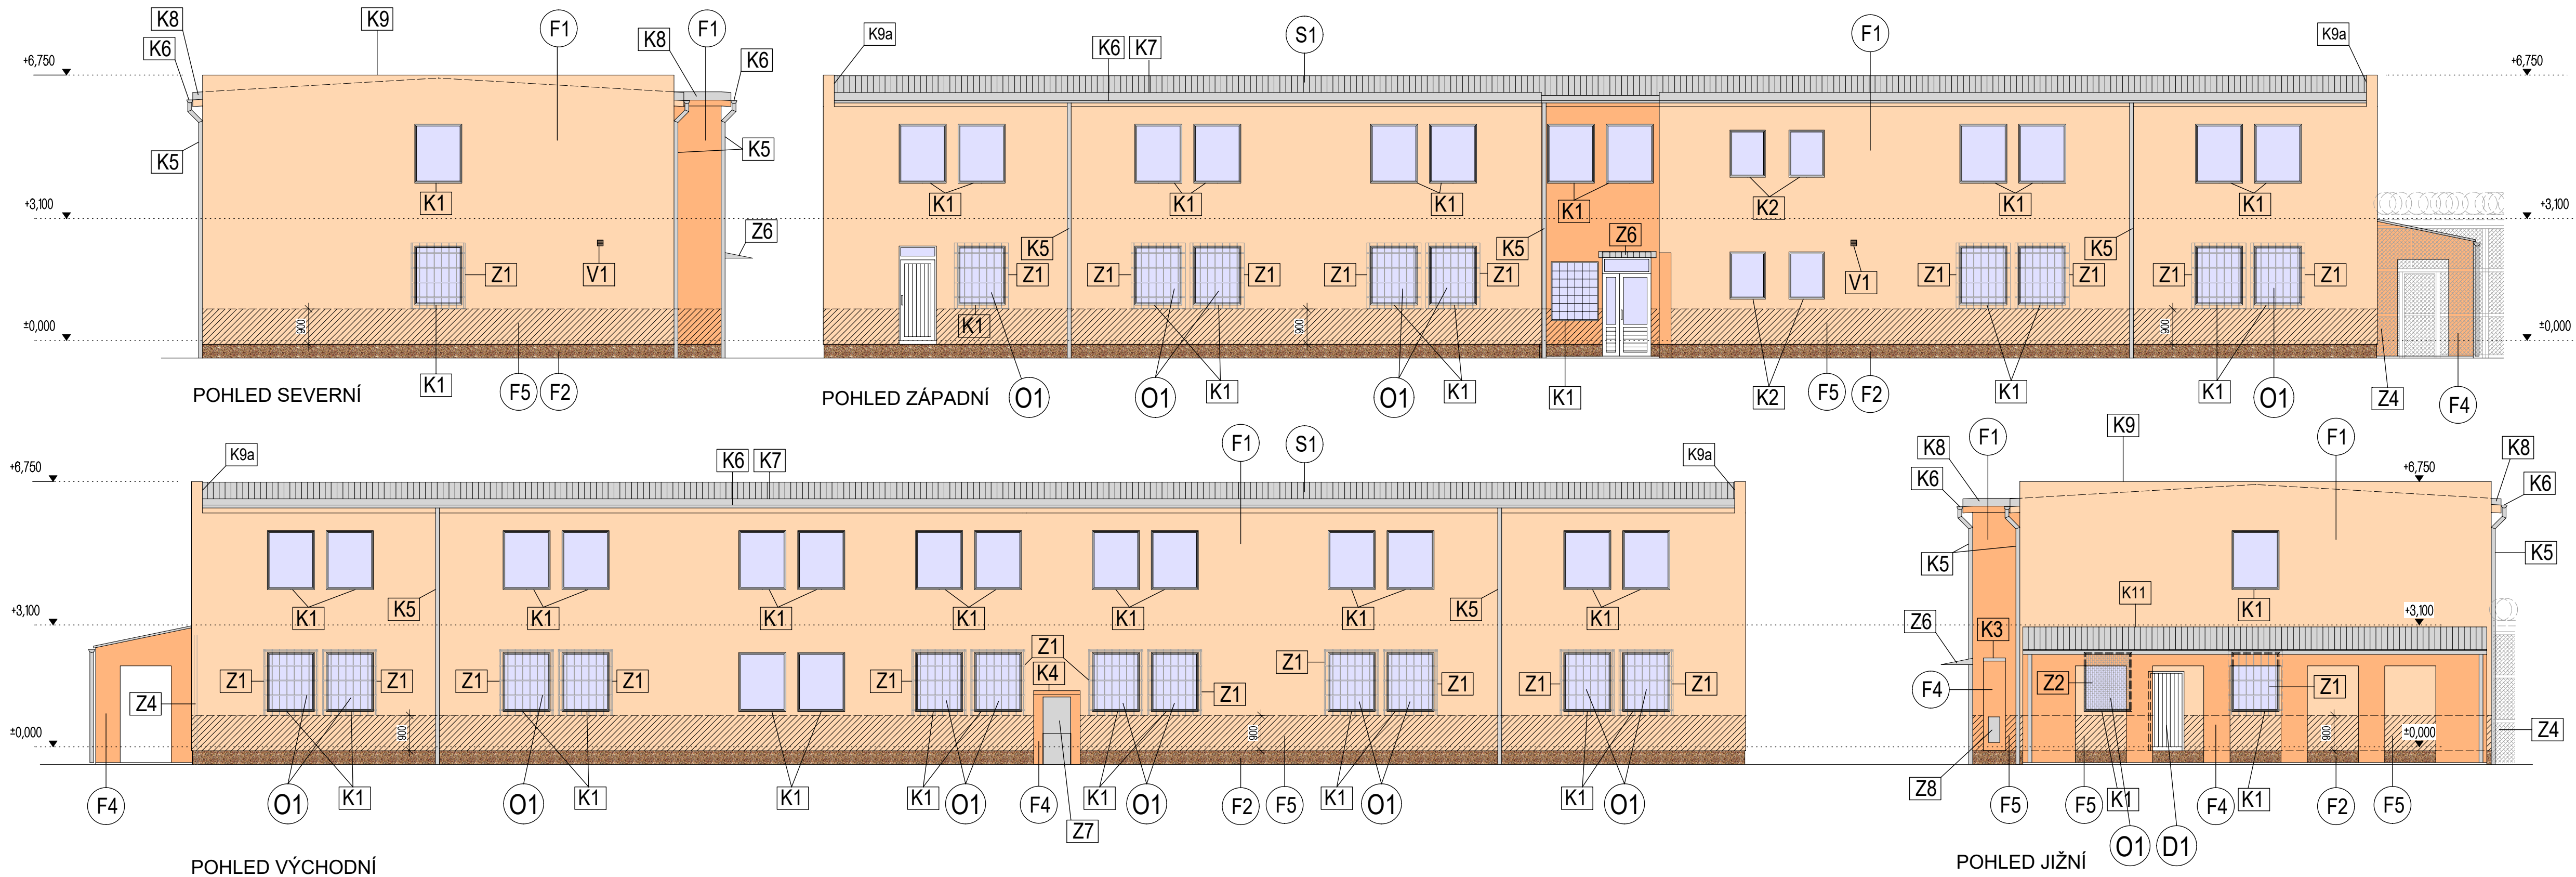

- LEGENDA:
- PROBARVENÁ OMÍTKOVÁ STĚRKA - SVĚTLE OKROVÁ, ZÁKLADNÍ ODSTÍN
 - PROBARVENÁ OMÍTKOVÁ STĚRKA - TMAVŠÍ ODSTÍN ZÁKLADNÍ BARVY
 - OMYVATELNÁ SOKLOVÁ STĚRKA - TMAVŠÍ ODSTÍN ZÁKLADNÍ BARVY
 - KLEMPÍŘSKÉ PRVKY - POPLASTOVANÝ PLECH - BARVA ŠEDÁ
 - STŘEŠNÍ KRYTINA (FÓLIE) - BARVA ŠEDÁ
 - ZÁMEČNICKÉ PRVKY - ŽÁROVÉ POZINKOVÁNO
 - NOVÉ NÁTĚRY (NAPŘ. DVÍŘKA) - BARVA ŠEDÁ
 - OKENNÍ A DVEŘNÍ RÁMY - PLAST, BILÁ BARVA
 - VENKOVNÍ PARAPETY - POPLASTOVANÝ PLECH - BARVA BILÁ

±0,000 = výšková úroveň podlahy přízemí

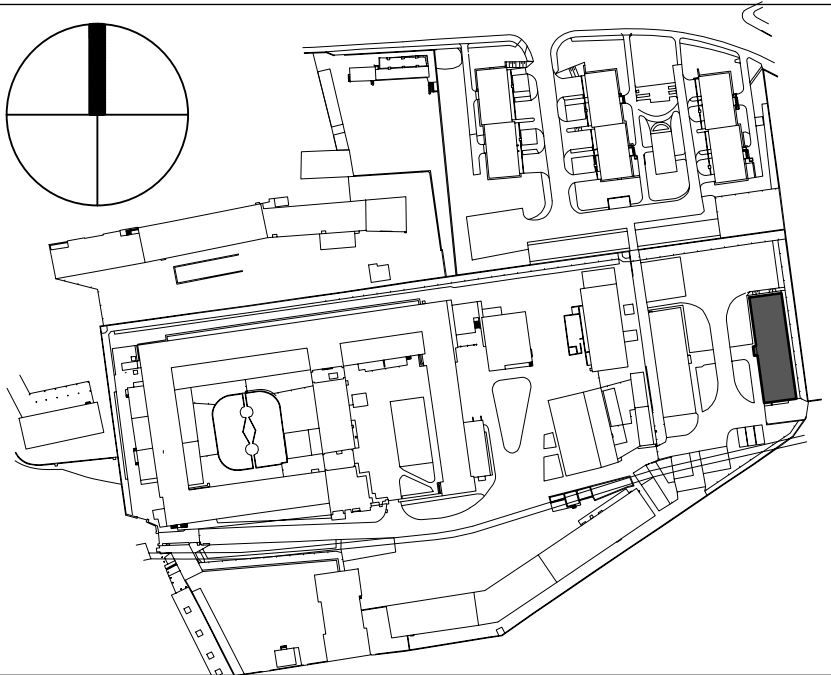

Název : **ODSTRANĚNÍ NEBEZPEČNÝCH MIKROORGANISMŮ A PLISNÍ ZATEPLENÍ PLÁŠTĚ BUDOVY A SANACE VNITŘNÍCH PROSTOR**
Vazební věznice Praha - Ruzyně, administrativní budova 22b

Investor: Vazební věznice Praha - Ruzyně, Staré náměstí 3/12, Praha 6	
Odpov. projektant: Ing. arch. Ivan Retter	Razítko:
Projektant: Michal Soukup	
Vypracoval: Michal Soukup	

Část PD: D.1.1 - Architektonicko stavební řešení	Měřítko: 1:100
Obsah: Nový stav Fasádní pohledy	Číslo výkresu: D.1.1.14 Číslo paré:

Härtel & Retter
Architektura - Design

HRAD, spol. s r. o.

Nad Přímáskou 895/43, 100 00 Praha 10
IČ: 48539619, DIČ: CZ 48539619
tel. +420 274 783 689, hrad@retter.hartel.cz

Datum: 05/2017	Stupeň proj: DPS
Zakázkové číslo: 2017-07-4	
Revize: 00	