


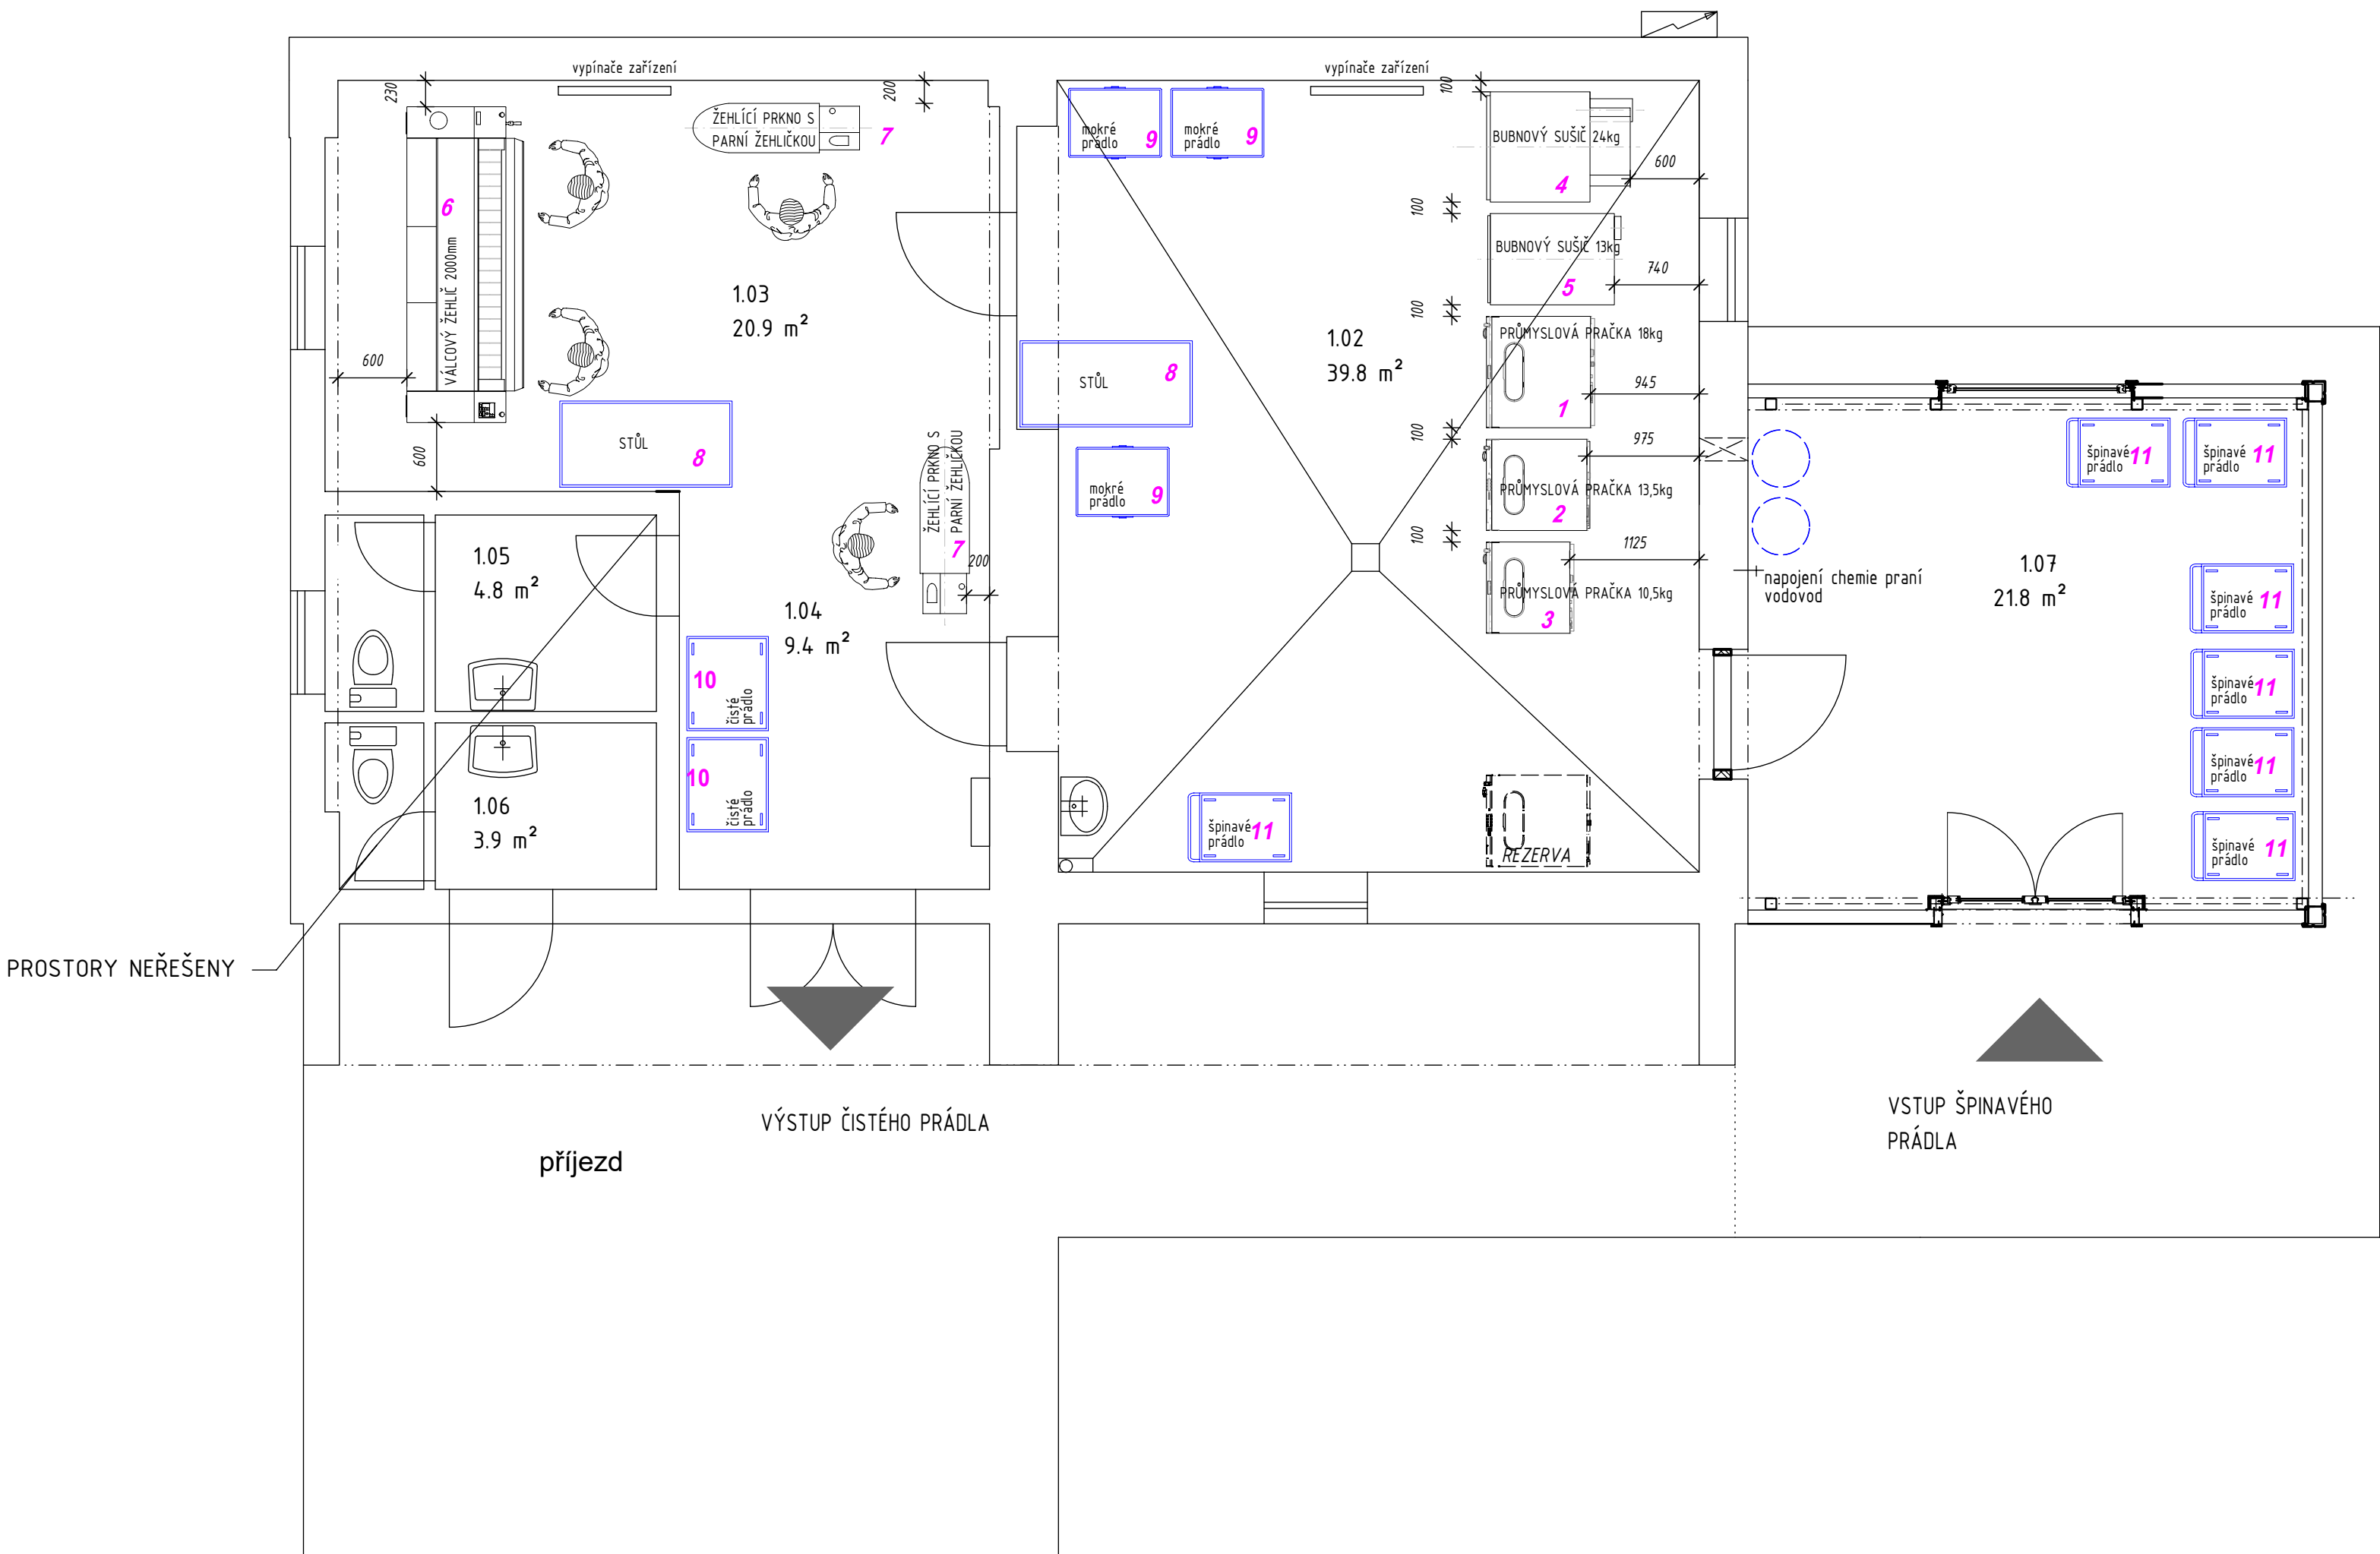

LEGENDA MÍSTNOSTÍ

OZNAČENÍ	NÁZEV MÍSTNOSTI	PLOCHA [m²]
1.02	PRÁDELNA	39,83
1.03	ŽEHLNÍ	20,88
1.04	EXPEDICE	9,36
1.05	WC PRÁDELNA	4,76
1.06	WC ZAHRADA	3,86
1.07	SKLAD ŠPINAVÉHO PRÁDLA	21,76
CELKOVÁ PLOCHA MÍSTNOSTÍ		100,45

Projektant: HK, spol. s r.o., Doubravínova 336/20, 163 00 Praha 6 tel: 777 025 483, email: rhubkova@seznam.cz, IČ: 63675111			HK spol. s r.o.	
Zpracovatel části:		Zodpovědný projektant:	Vypracoval:	Kontroloval:
		Ing. Hubková	Ing. Hubková	
Investor: ČR - Vězeňská služba České republiky, Soudní 1672/1a, 142 67 Praha 4			Stupeň dok.:	Datum:
Stavba: VAZEBNÍ VĚZNICE PRAHA – RUZYŇ PRÁDELNA VELKÉ PŘÍLEPY			DSP	02/18
Kraj: STŘEDOČESKÝ			Počet formátů:	Zak. číslo:
			3A4	325/18
Stavební objekt (SO), provozní soubor (PS):			Měřítko:	Číslo paré:
			1:50	
Část:				
D.2.3 TECHNOLOGIE				
Název výkresu:			Č. výkresu:	
PŮDORYS - nový stav			1	