


1	2	3	4	5	6	7	8
---	---	---	---	---	---	---	---

Objekt 17 – 1.NP – TISKÁRNA

Objekt 17 – 1.NP – DŘEVOTŘÍBOVA

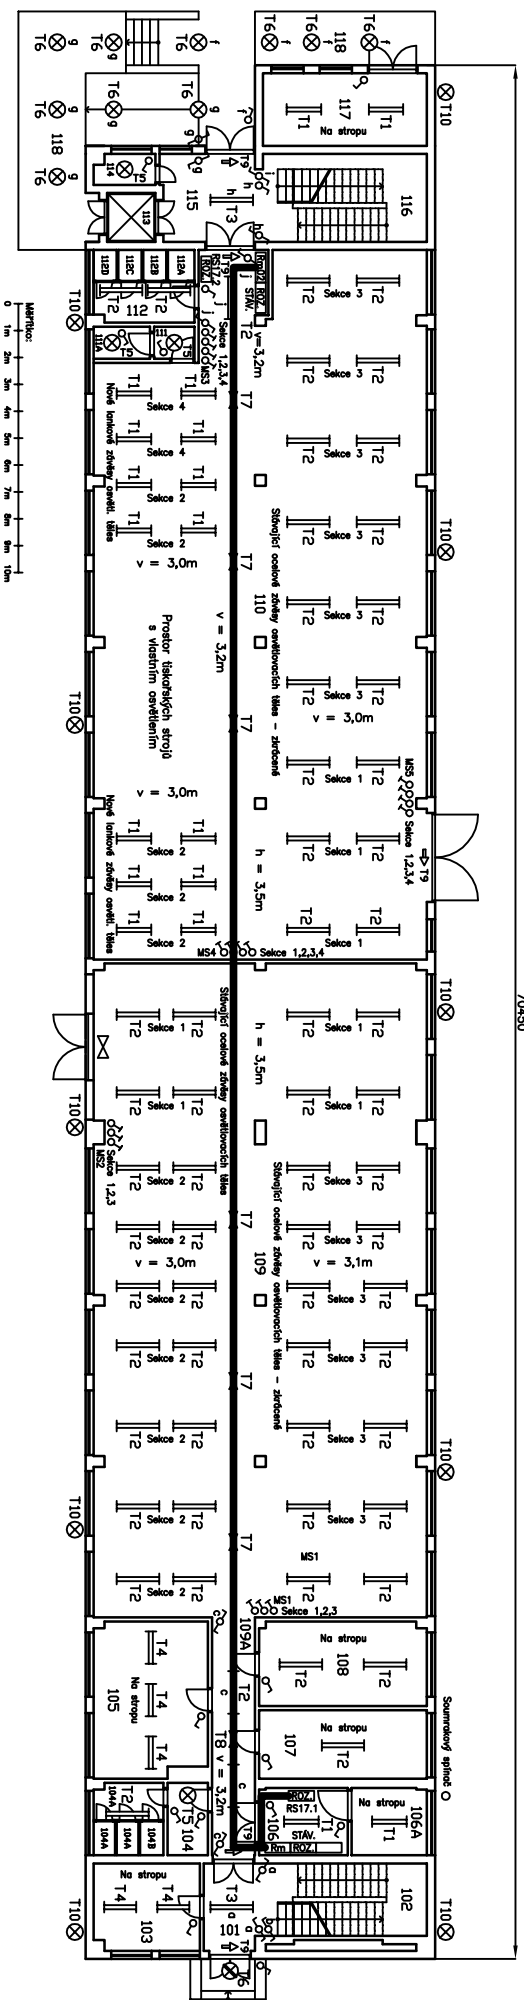

Legenda výšek:

h = výška stropu

v = výška osvětlovacích těles

Legenda zařízení a prvků:

☒ Osvětlení nouzové

⇒ Osvětlení nouzové se směrem úniku

⊗ Osvětlení

Osvětlení liniové

σ² Vypínací jednoduchý, řazení 1





[illegible][illegible][illegible][illegible][illegible][illegible][illegible][illegible][illegible][illegible][illegible][illegible]

Vypracoval:	a		Ing. Karel Hlaváč Žežice 112 261 01 Příbram	Datum:	Zakázka:	Název výkresu:	Č. výkresu:	List:
Ing. Karel Hlaváč	b			Oprava osvětlení – PD	Přídorys objekt č.17 – 1.NP	Dispozice hlavních kabelových tras	P75-01.01.002	1
Schválil:	c			VS-ČR, věz. Pardubice				
Ing. Karel Hlaváč	d					Konto:		
	Datum:	Podpis:						

[illegible][illegible]




[illegible]