


ŘEZ A-A

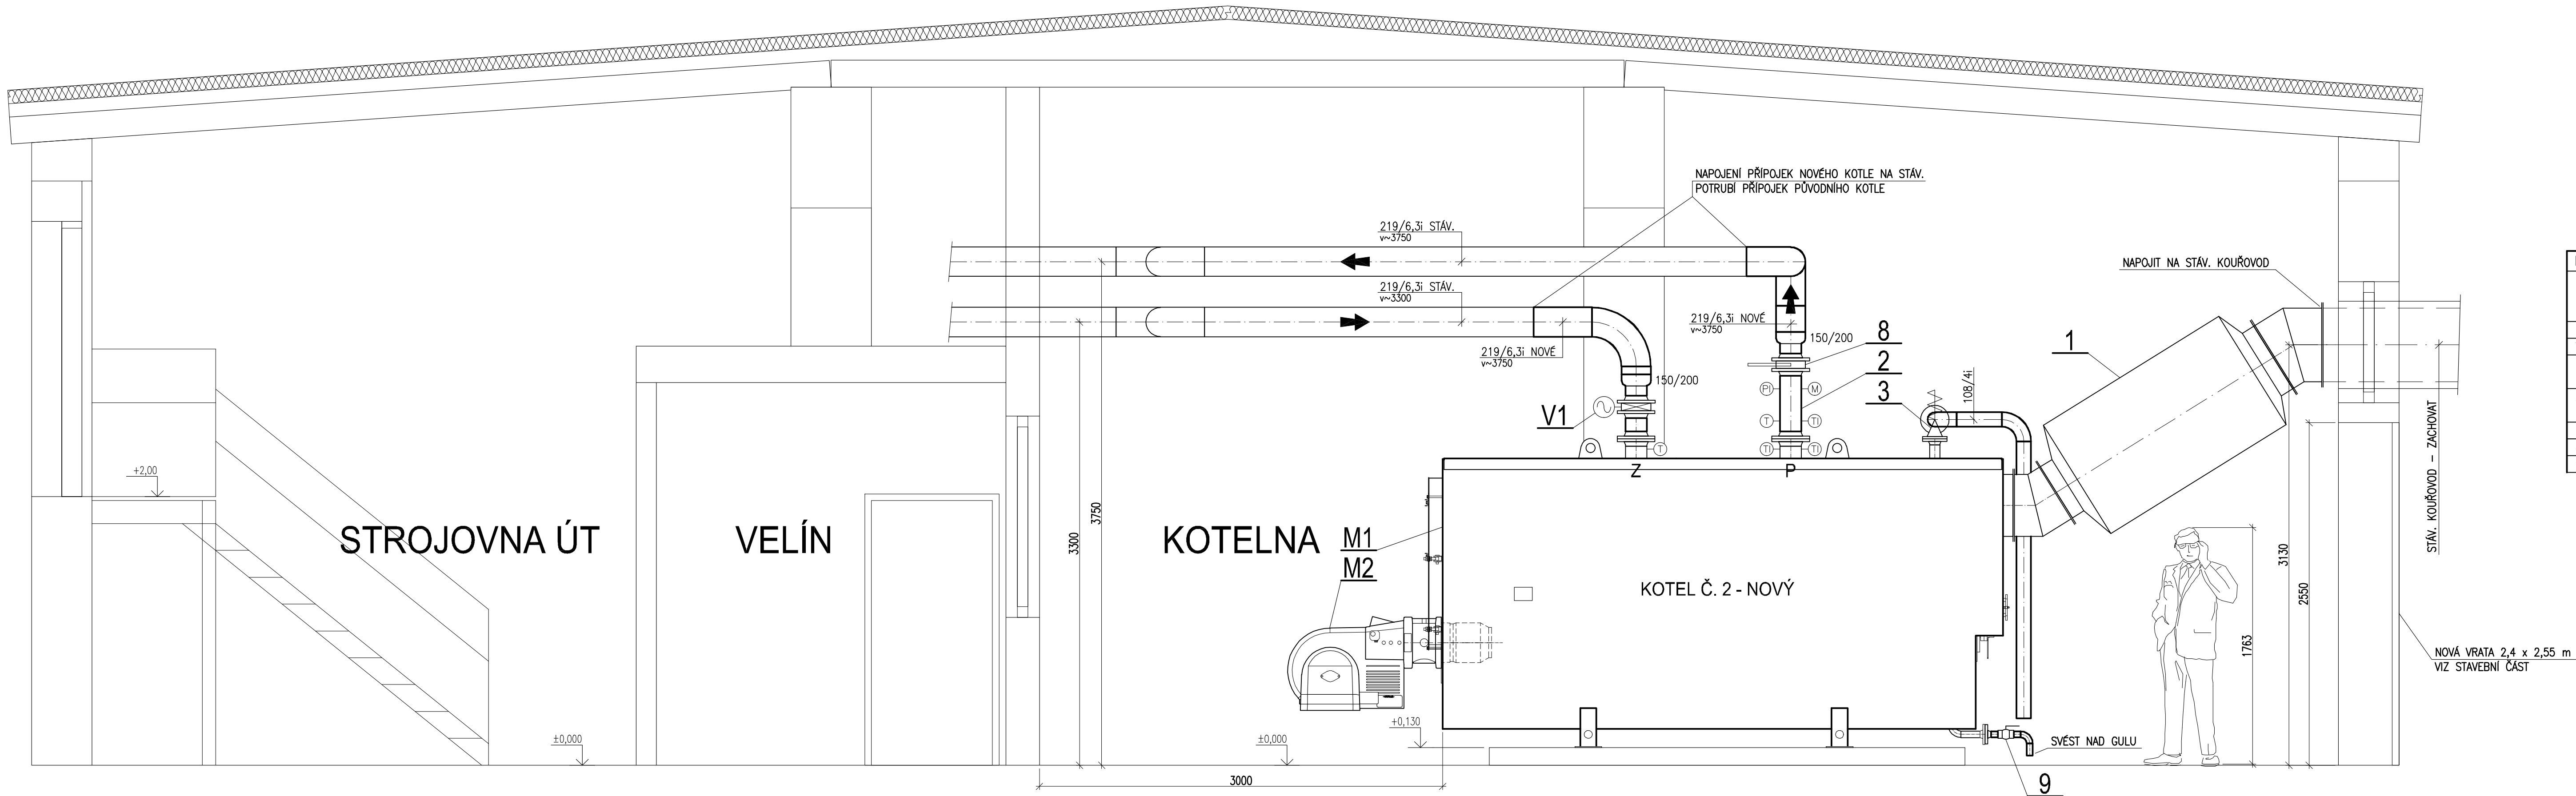

LEGENDA ZAŘÍZENÍ

POZ.	N Á Z E V	ks	POZN.
M1	Plynový teplovodní 3– tahový ocelový kotel, P _{jm} =2800 kW (upraveno na 2600 kW), P _{max} =6 bar orientačně : přípojky DN150/PN16, spalín. hrdlo 450 mm, l x š x v : 4429x2010x2300 mm, m=5,6 t (bez H ₂ O), tech. parametry viz technická zpráva	1	
M2	Plynový nízkotlaký hořák, P=450–3800 kW, P _{el} =11,6 kW (orientačně), vč. plyn. regul. řady	1	
V1	El. uzavírací mezipřírubová klapka, DN150, PN 6, se servopohonem 230V, 50Hz	1	
1	Tlumič hluku do kouřovodu, útlum cca 10–20 dB d1=450 mm, d2=550 mm, D=950 mm, l=1900 mm, ocel	1	
2	Měřicí mezikus, DN 150, PN 16, l=470 mm, s nátrubky pro instalaci příslušenství kotle : omezovače stavu vody, armaturové trubky s výstrojí, tlakoměru, termostatu apod., dod. kotle	1	DOD. KOTLE
3	Pojistný ventil DN65/100, Pot.=6 bar, dod. kotle	1	DOD. KOTLE
8	Klapka uzavírací mezipřírubová, DN 150, PN 6	1	
9	Kulový kohout DN 40, PN 16	1	

POZNÁMKA :

TOTO JE REVIZE R01 V 4.2013 PŮVODNÍ DPS Z 8.2012

Projektant	Kreslil	Zodpovědný projektant	Ing. Miroslav Chum Projektční kancelář V Olšánské 75, 100 00 Praha 10 tel./fax: 281 002 933 e-mail: chum@volny.cz	
Ing. M. CHUM	Ing. M. CHUM	Ing. M. CHUM		
Místo : Věžnice Vinařice, č.p. 245, 273 07 Vinařice			Stupeň :	DPS
Investor : Česká republika – Vězeňská služba ČR, Soudní 1672/1a, 140 67 Praha 4			Datum :	4.2013
AKCE : "Vinařice – výměna plynového kotle – projektová dokumentace"			Formát :	5 A4
ČÁST : VYTÁPĚNÍ			Měřítka :	Číslo výkresu :
OBSAH : ŘEZ A–A			1 : 25	UT2.1