


TRASA C - ÚSEK C2
STÁVAJÍCÍ STAV

SCHODIŠTĚ KS6 (2x)


PŮDORYS

1:20

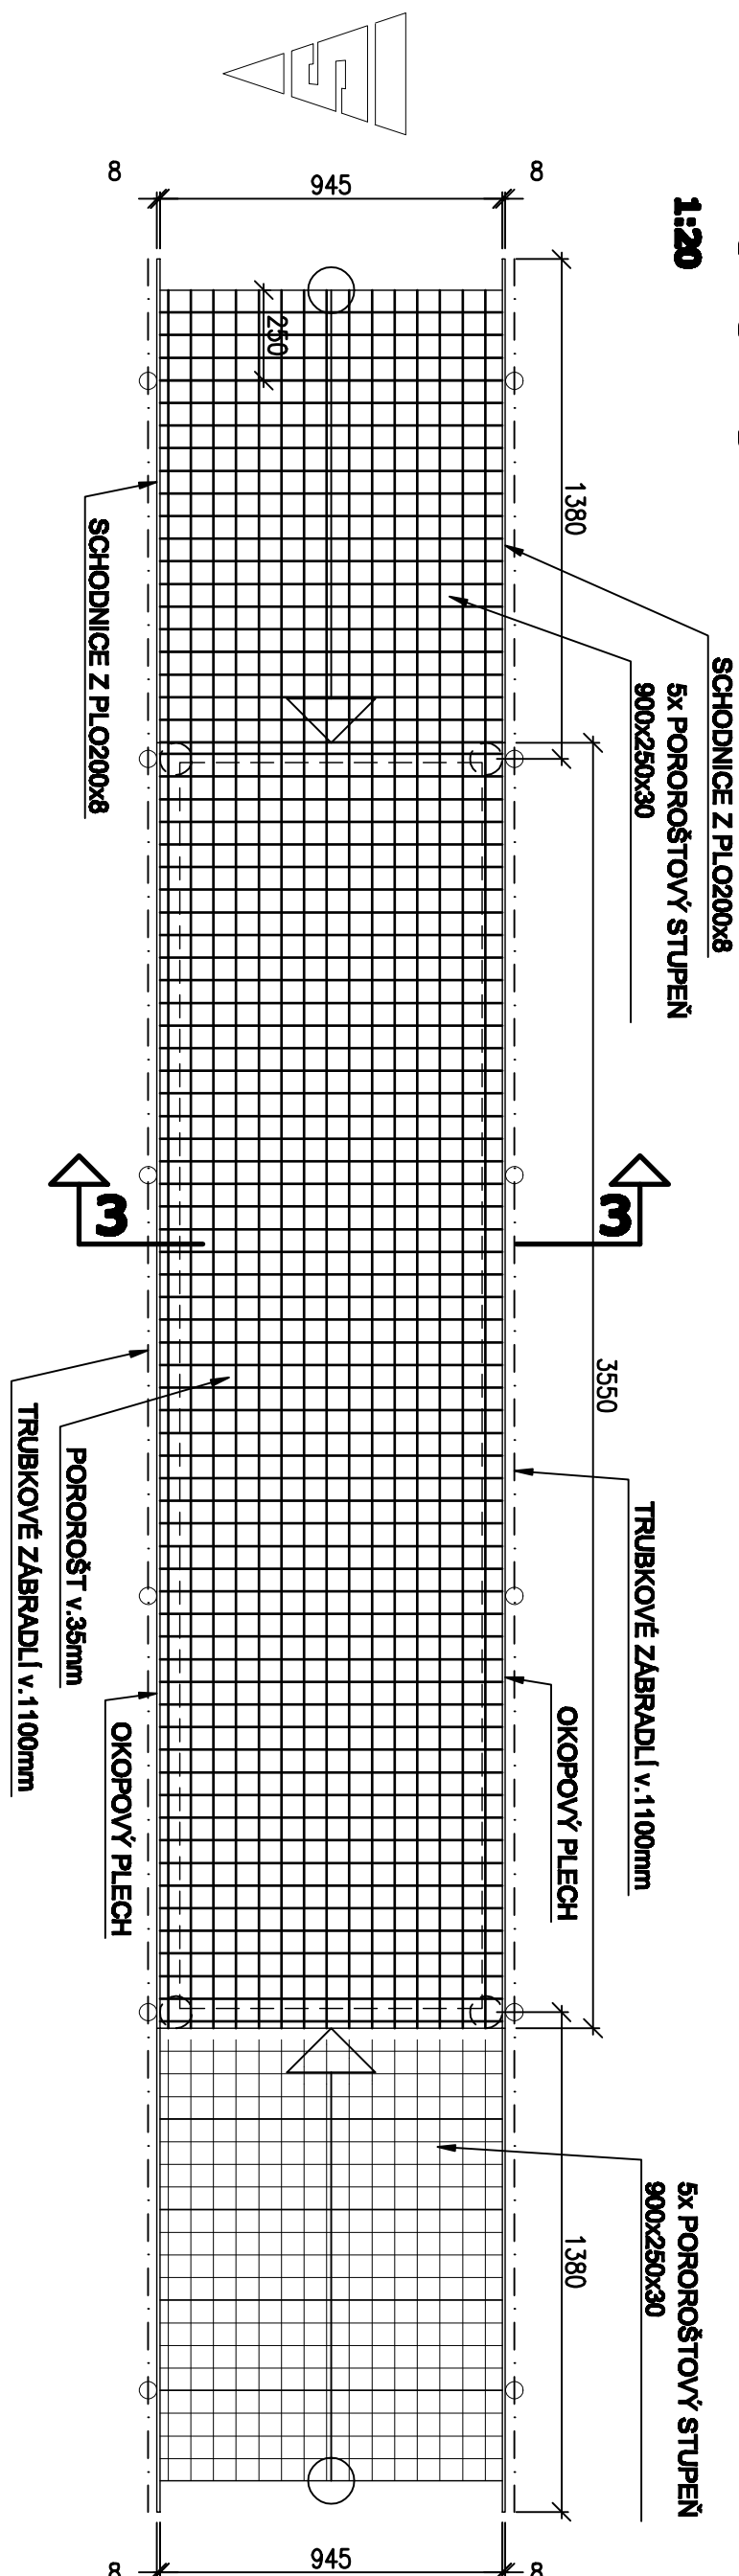


3-3

1:20

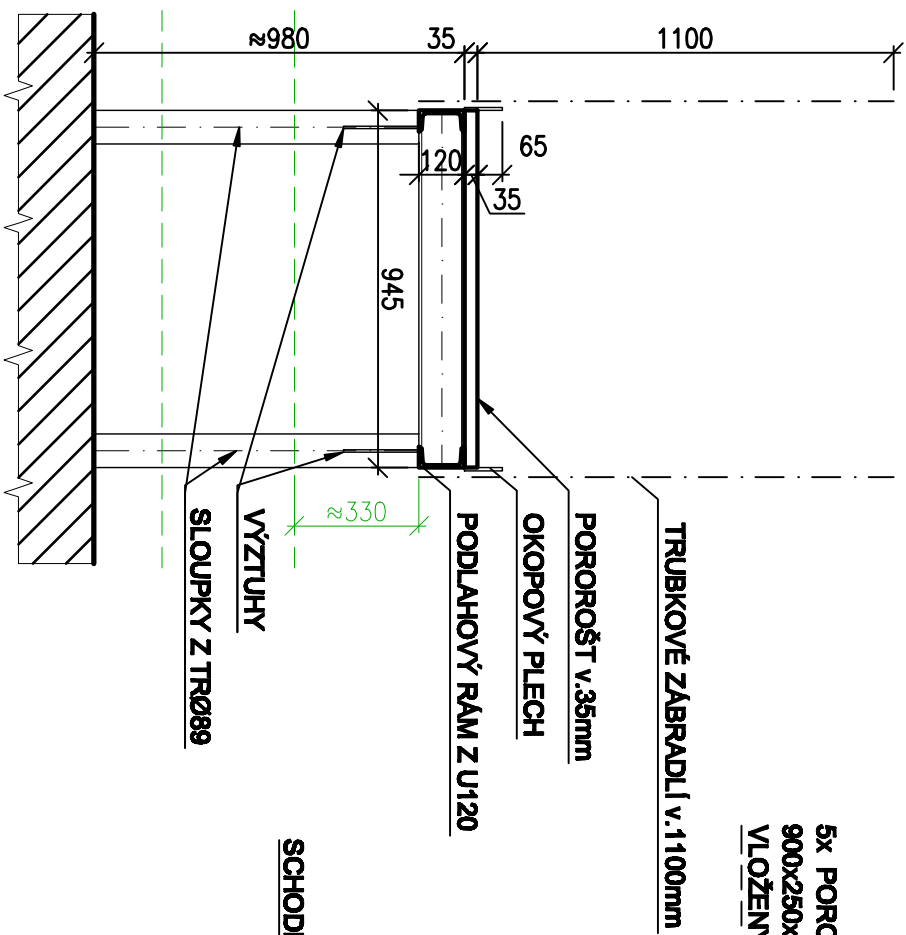

POHLED


1:20

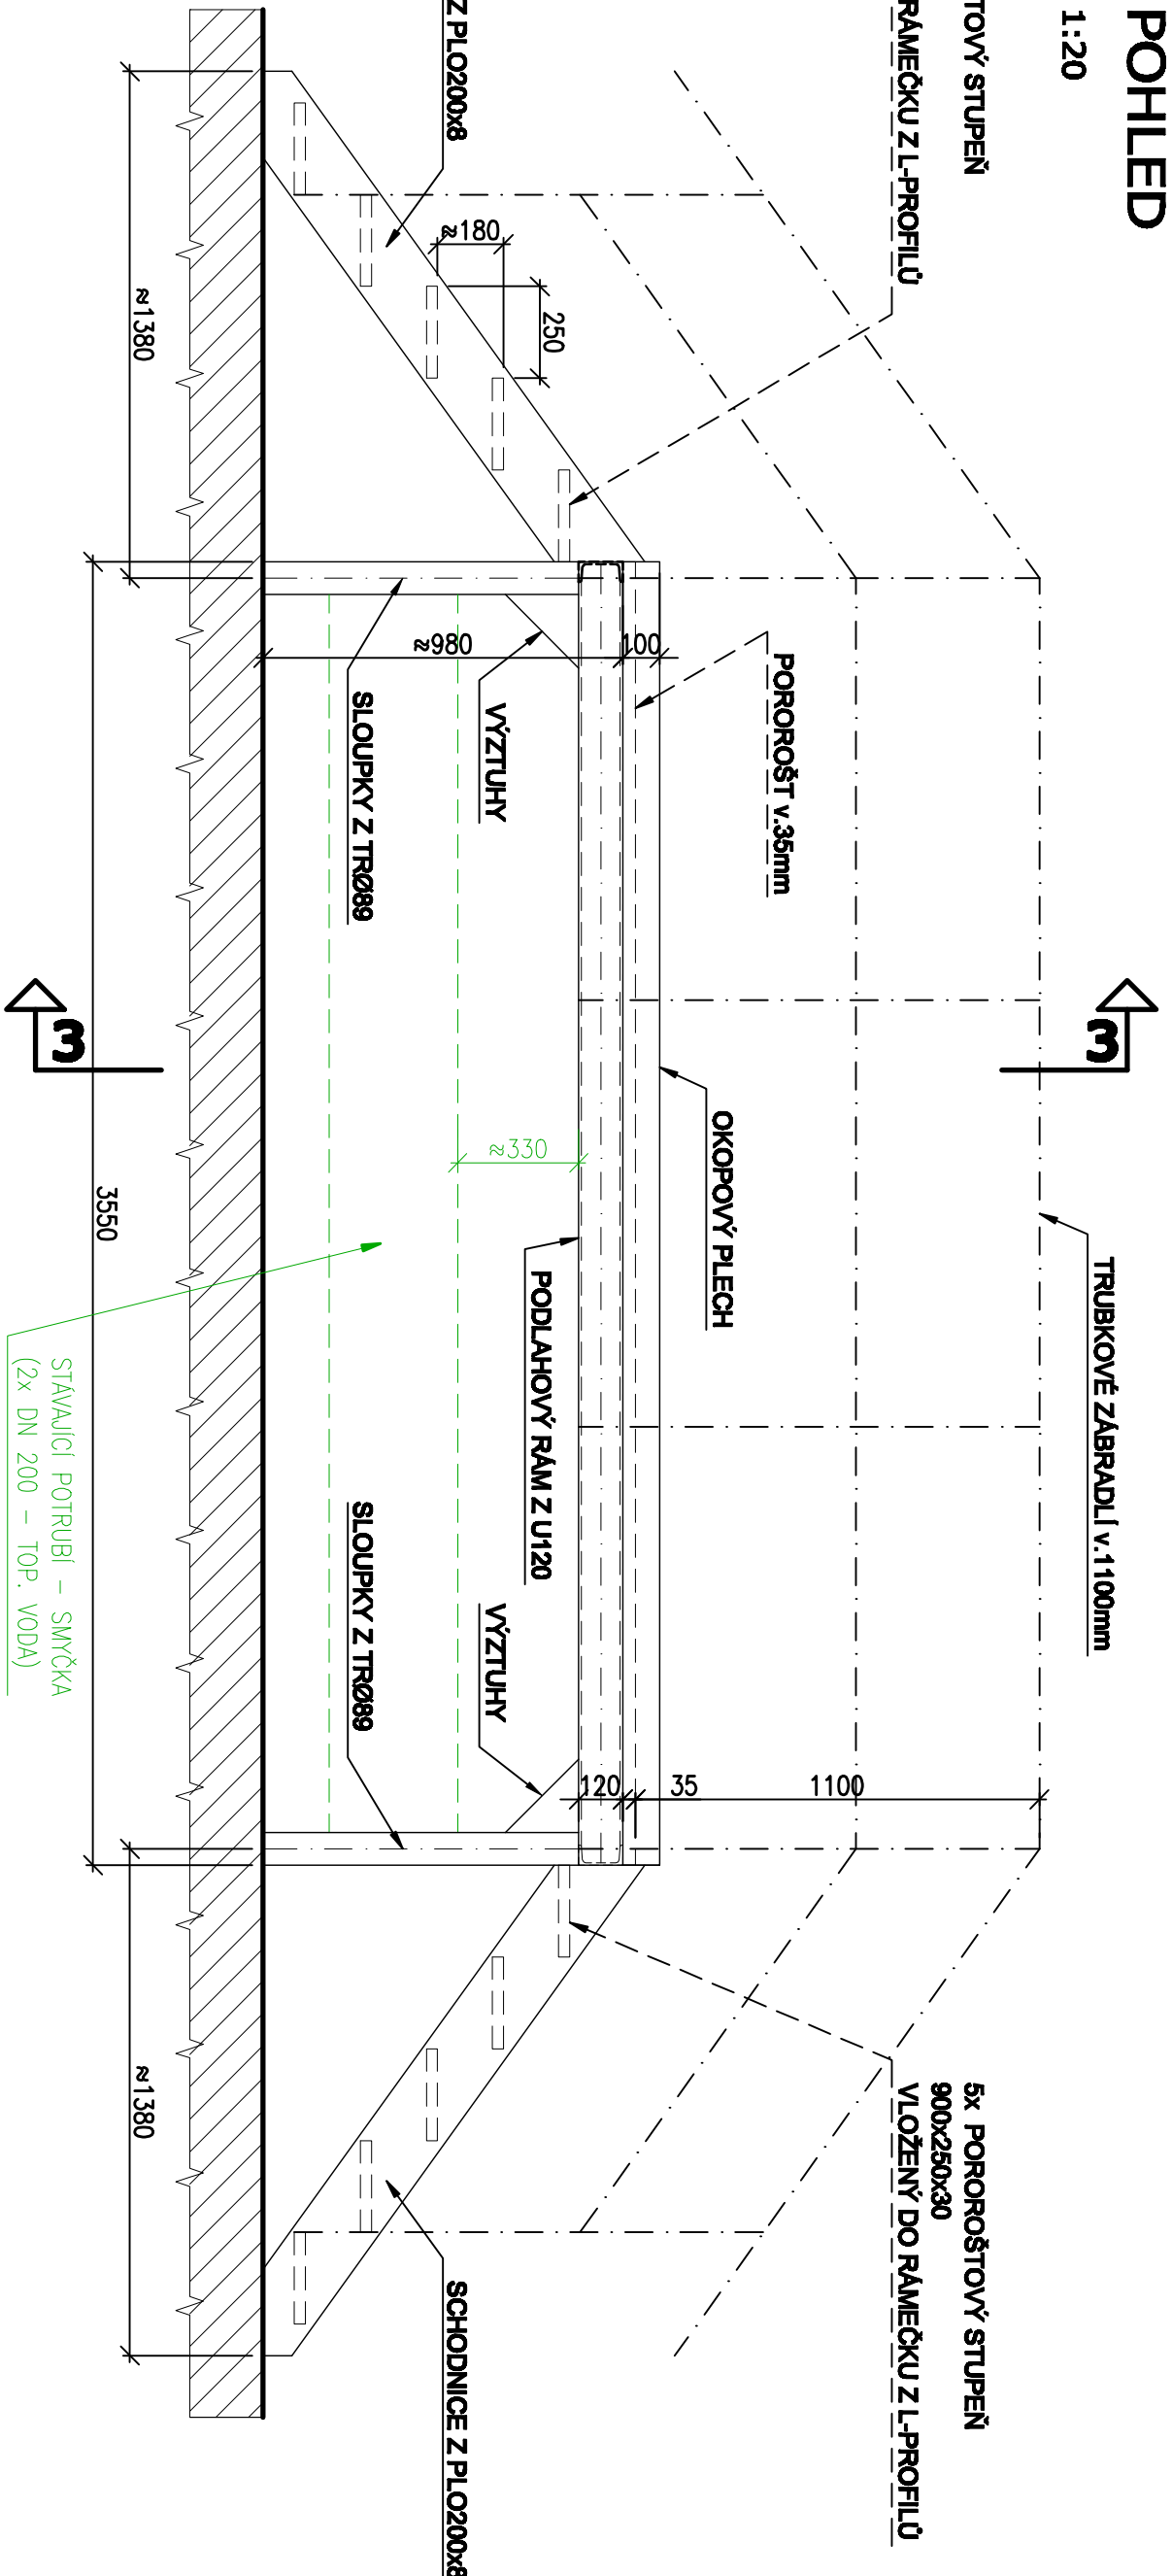

KS5 (40x)


PŮDORYS

1:20

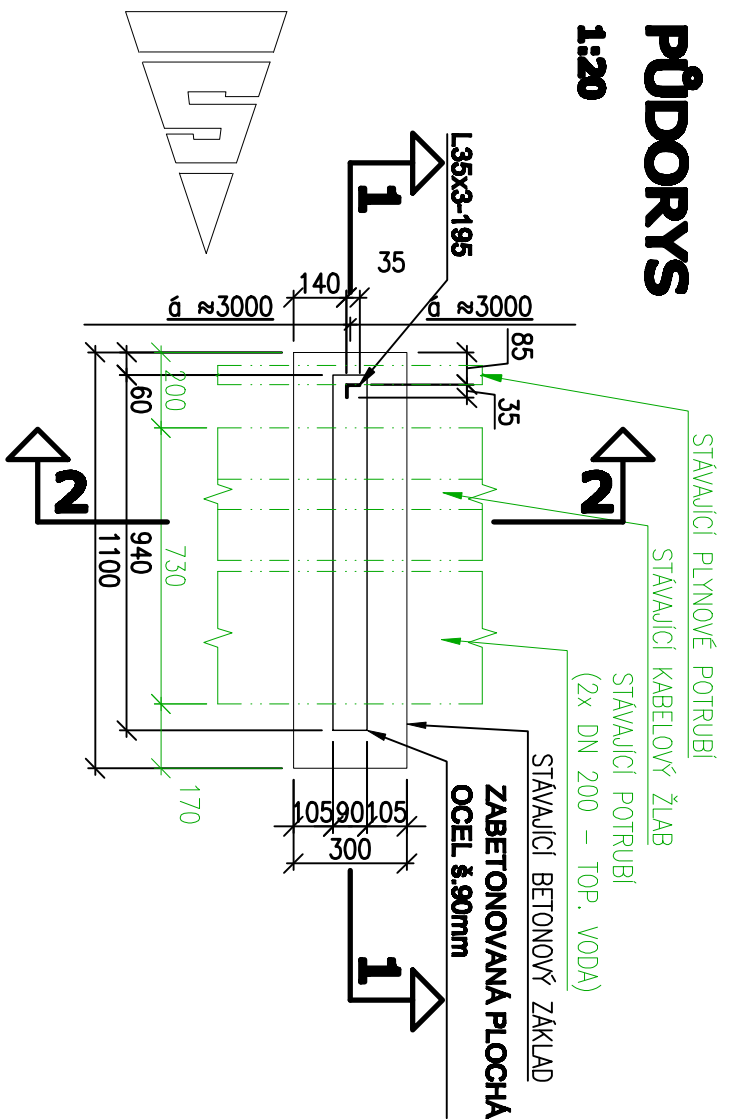


1-1

1:20

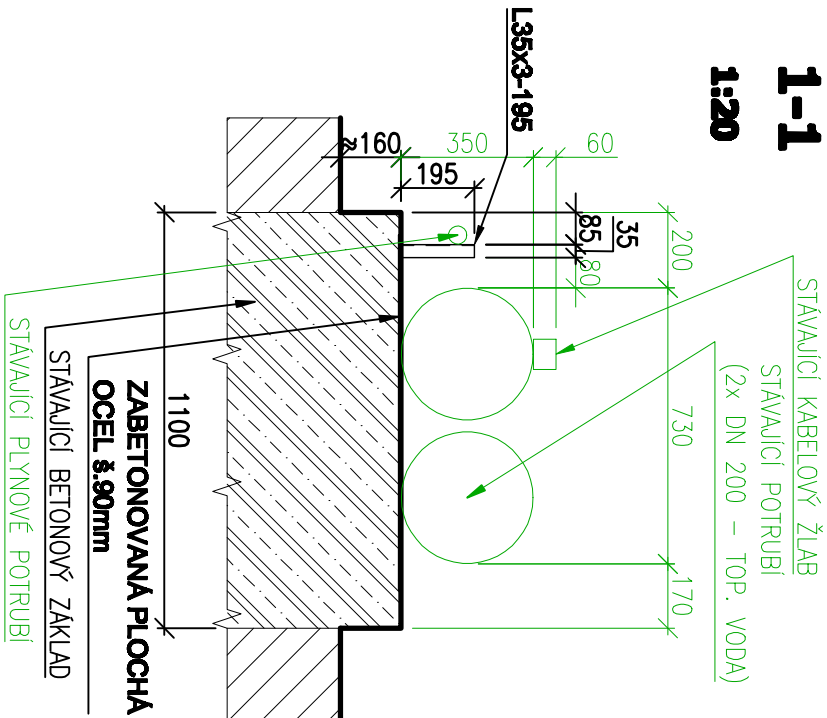

2-2

1:20

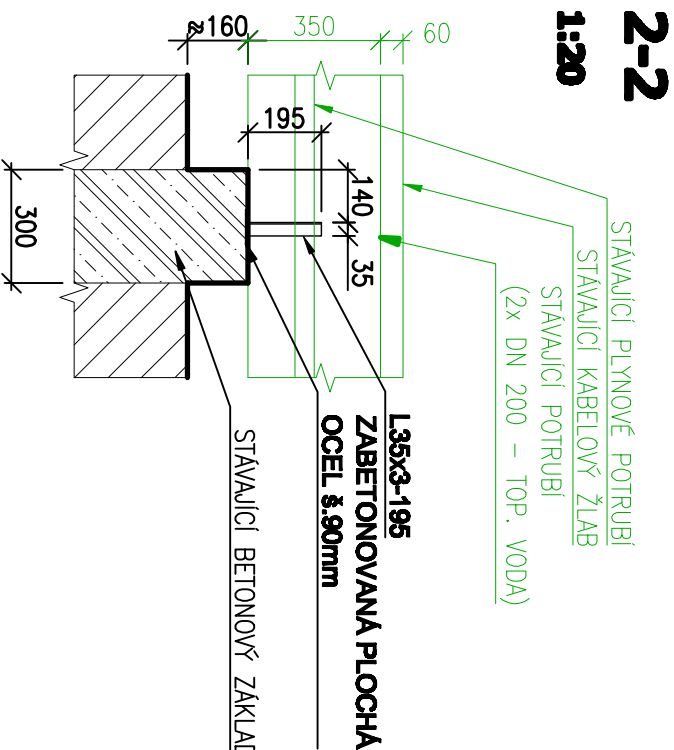

LEGENDA:

- STÁVAJÍCÍ KONSTRUKCE
- STÁVAJÍCÍ ROZVODY

POZNÁMKA:

- JEDNOTKY UVÁDĚNÉ NA VÝKRESE – mm
- STÁVAJÍCÍ ROZVODY JSOU ZOBRAZENÝ POUZE SCHEMATICKY

ČÍSLO REVIZE	DATA REVIZE	POPIS REVIZE	VYPRACOVAL

GENERÁLNÍ PROJEKTANT				AUTORIZAČNÍ RAZÍTKO			
PDE s.r.o.				Ing. Martin Horvák			
Dykova 1069, 500 02				Ing. Martin Horvák			
Hradec Králové				Ing. Tomáš Dvořák			
E-mail: info@pde.cz				Ing. Jitka Vojtěchová			
STAVEBNÍK:				STUPEŇ PROJEKTU			
Vězeňská služba České republiky, Soudní 1672/1a, Praha 4				DPS			
AKCE:				DATA			
OBJEKT:				MĚŘITKO			
SO01 - HLAVNÍ KOTELNA obj. 42				1:20			
ÚST:				Čísť			
Stavební konstrukční řešení				D.1.2			
Podoba:				Č. podoba			
Trasa C - úsek C2 - stávající stav				D.1.2.b			
				13			