



NADPRAŽÍ POSUVNÝCH DVEŘÍ M 1:10
MIMO SOCIÁLNÍ ZAŘÍZENÍ V LOŽNICI

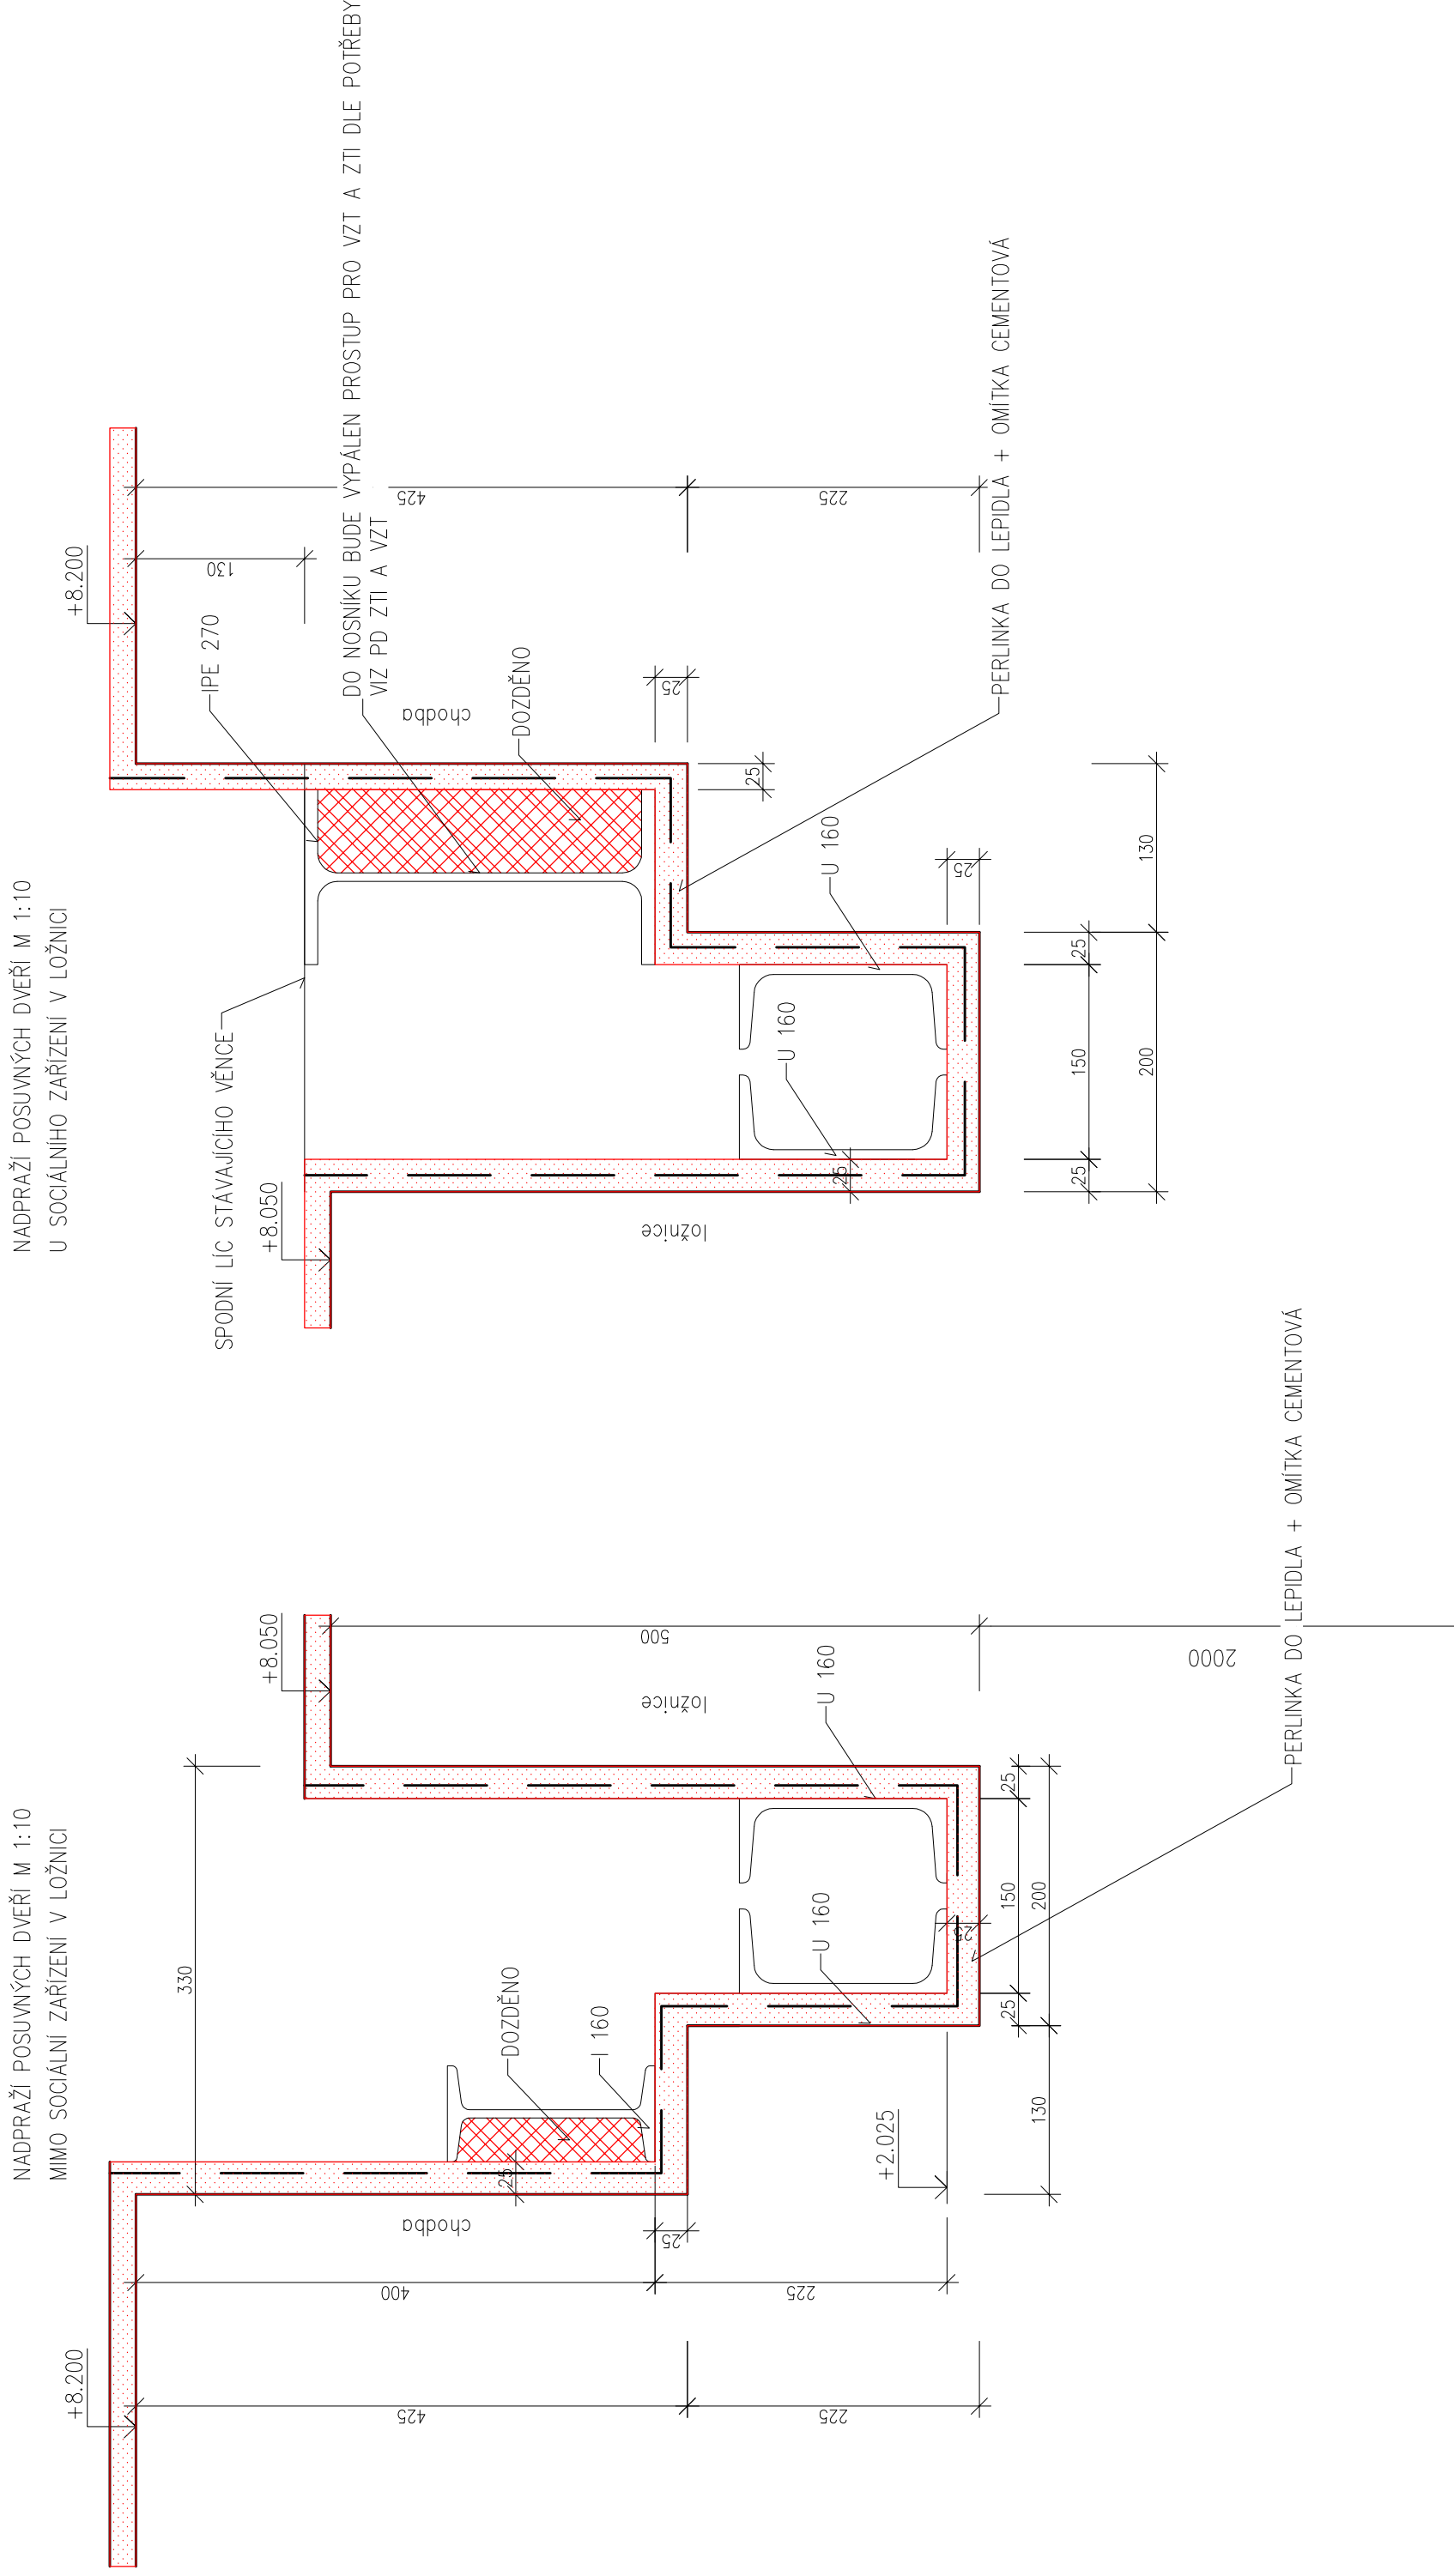

NADPRAŽÍ POSUVNÝCH DVEŘÍ M 1:10
U SOCIÁLNÍHO ZAŘÍZENÍ V LOŽNICI

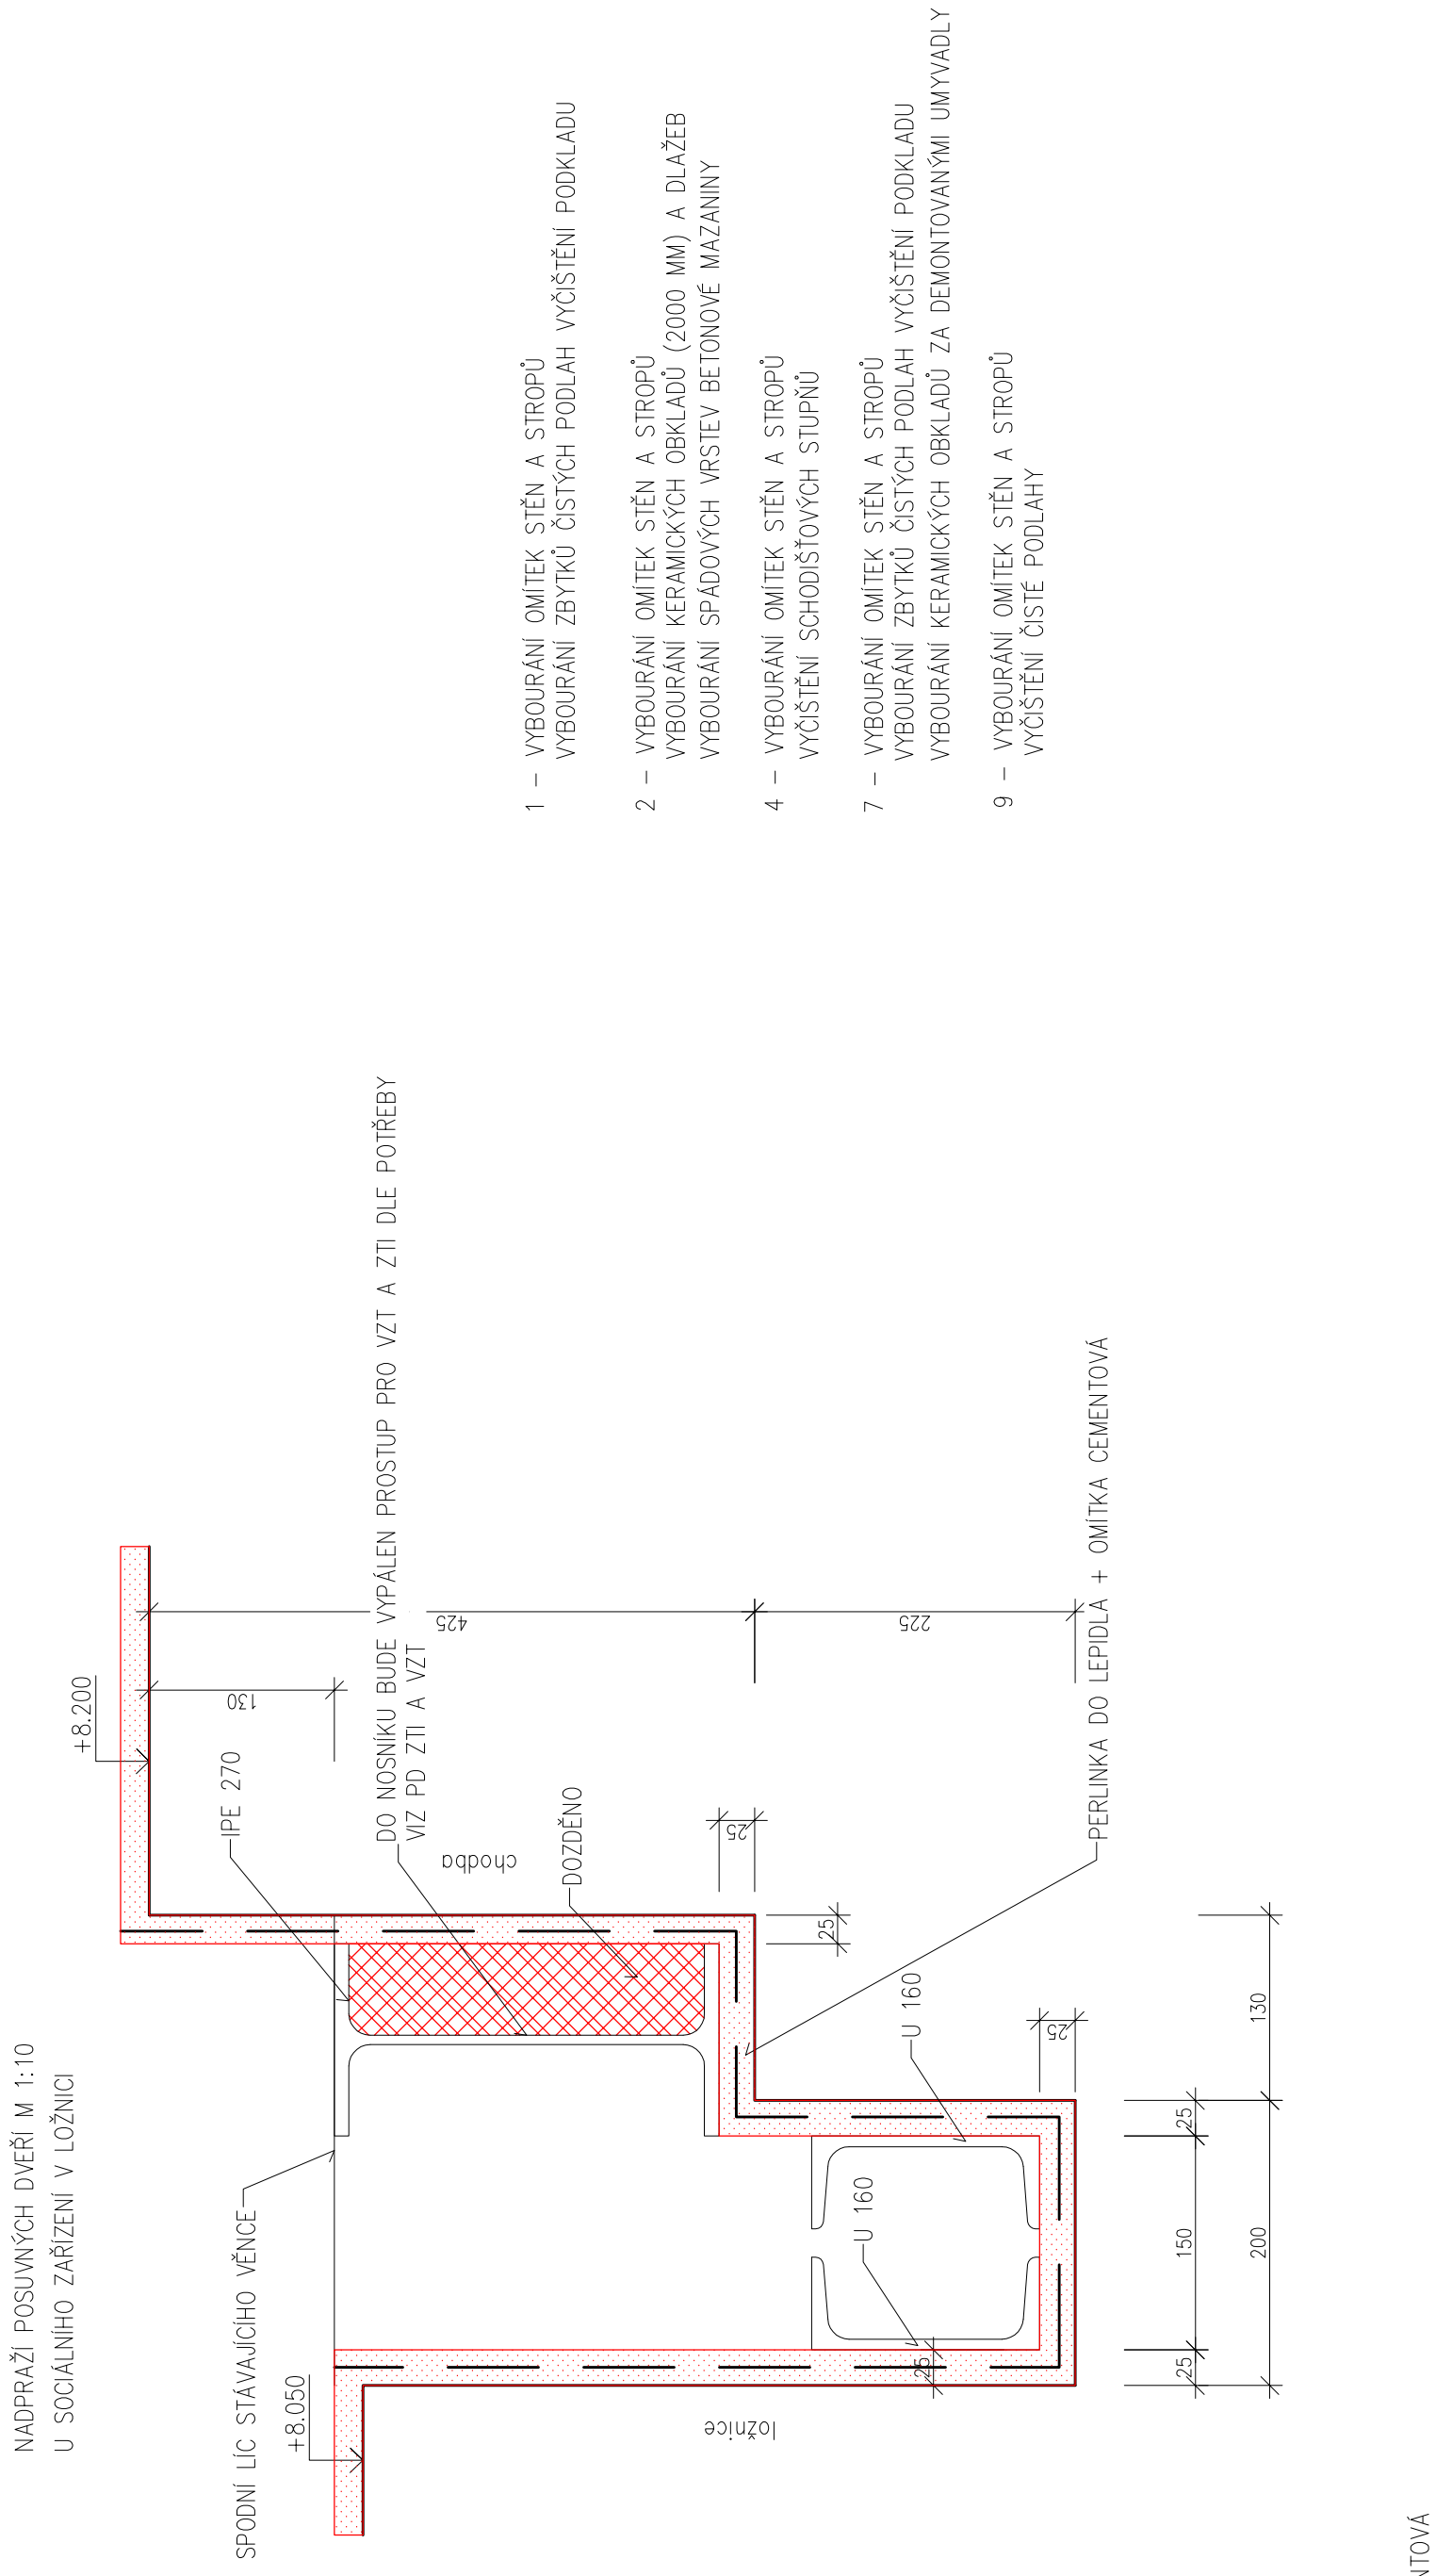


PROSTUPY VZT JSOU KÓTOVANY NA OSU A JE O ROZMĚR POTRUBÍ
VÝSKA OD PODLAHY BUDE ZKORDINOVANA NA STABE

STAVAJÍCÍ KONSTRUKCE

BOURACÍ PRÁCE

DOZDÍVKY VE STAVAJÍCÍM ZDIVU

VYBOURÁNÍ ZÁŘÍZENÍ A PRAHU

Tabulka překladů bourací práce			
Číslo	Stavba	Podlaží	Podlaží
1	1 x 1 180 - 6 2450	13	13
2	1 x 1 180 - 6 2450	13	13
3	2 x 1 140 - 6 1000	13	13

VEŠKERÉ ZÁŘIZOVACÍ PŘEDMĚTY BYLY DEMONTOVANY – BYLY PONECHANY VE VÝKRESECH PRO LEPŠÍ ORIENTACI
ZBYVA DEMONTAŽ ČÁSTÍ LEŽATÝCH A SVĚTLÝCH ROZVODŮ KANALIZACE, VODOVODŮ A TOPENÍ
OZNAČENÉ DVEŘE BUDOU KOMPLETNĚ VYBOURÁNY VČETNĚ ZÁŘÍZENÍ A PRAHU

Vypracoval:	Zatím: projektant:	HP:	KTS-CZ, s.r.o.
Ing. Karel Drahokoupil	Ing. Karel Drahokoupil	Jiří Buzá	KTS-CZ, s.r.o.
			Základní údaje o stavbě
			Investor:
			Česká republika, Vězeňská služba ČR, Soudní 1672/1a, Praha 4
			Formát:
			12 A4
			Datum:
			08/2017
			Úroveň:
			DFS
			Č. zakázky:
			1702006.1
			Č. výkresu:
			1:50
			D.1.1.b - 05