



POHLED JIHOVÝCHODNÍ

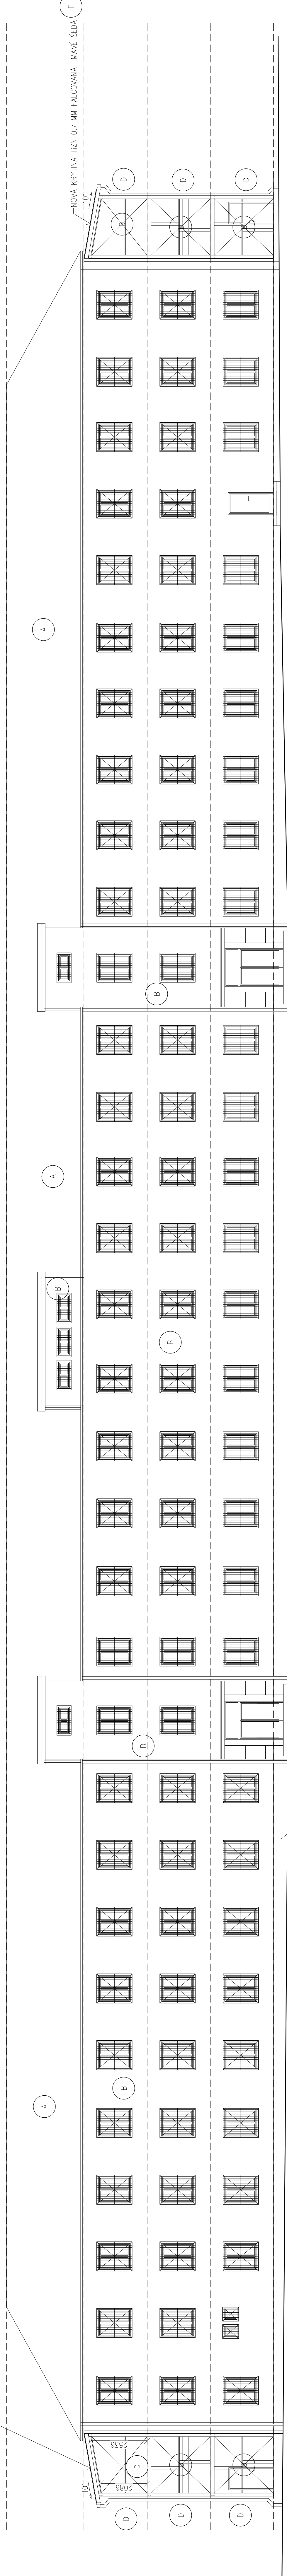


OKNA — PLASTOVÁ STAVAJÍCÍ MIMO OZNAČENÁ  
NOVÉ PARAPETY TÍŽN 0,7 MM TMAVÉ SEDA BARVA  
MRŽE A SÍTĚ JSOU DODÁVKOU INVESTORA — STAVBA PROVÁDÍ MONTÁŽ  
ZÁMĚČNÍKÉ, KLEMPŘSKÉ VÝROBKY A PARAPETY VZ. JEDNOTLIVÉ PŮDORYSY PODLAŽÍ

POHLED SEVEROZÁPADNÍ

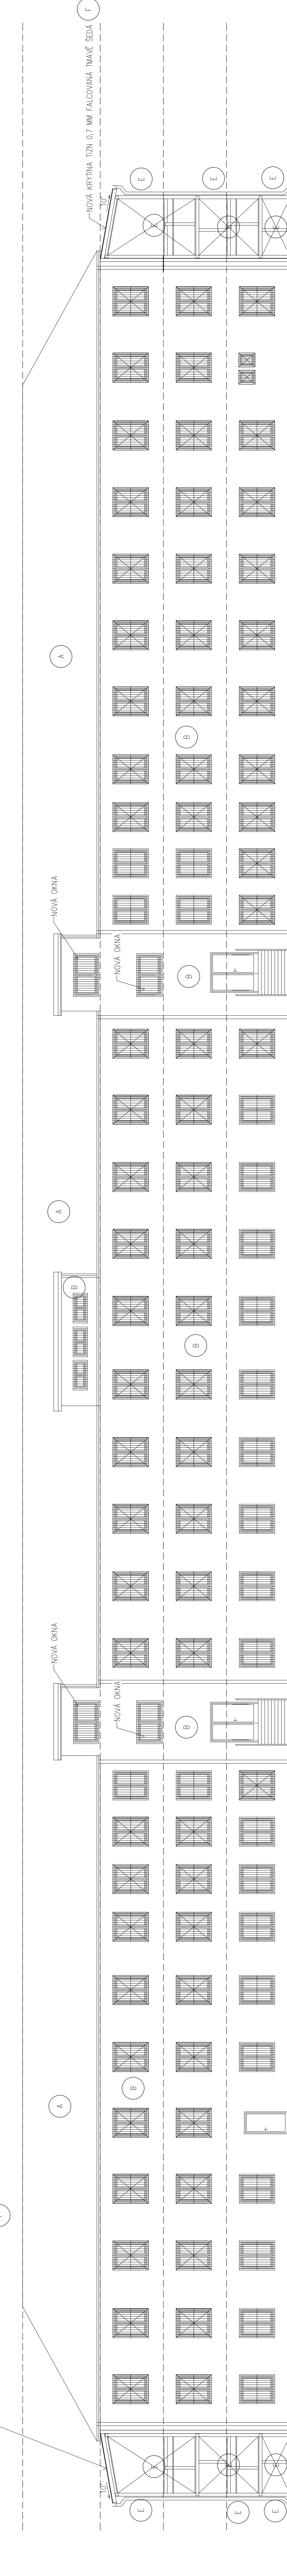


OKNA — PLASTOVÁ STAVAJÍCÍ MIMO OZNAČENÁ  
NOVÉ PARAPETY TÍŽN 0,7 MM TMAVÉ SEDA BARVA  
MRŽE A SÍTĚ JSOU DODÁVKOU INVESTORA — STAVBA PROVÁDÍ MONTÁŽ  
ZÁMĚČNÍKÉ, KLEMPŘSKÉ VÝROBKY A PARAPETY VZ. JEDNOTLIVÉ PŮDORYSY PODLAŽÍ

POHLED SEVEROVÝCHODNÍ

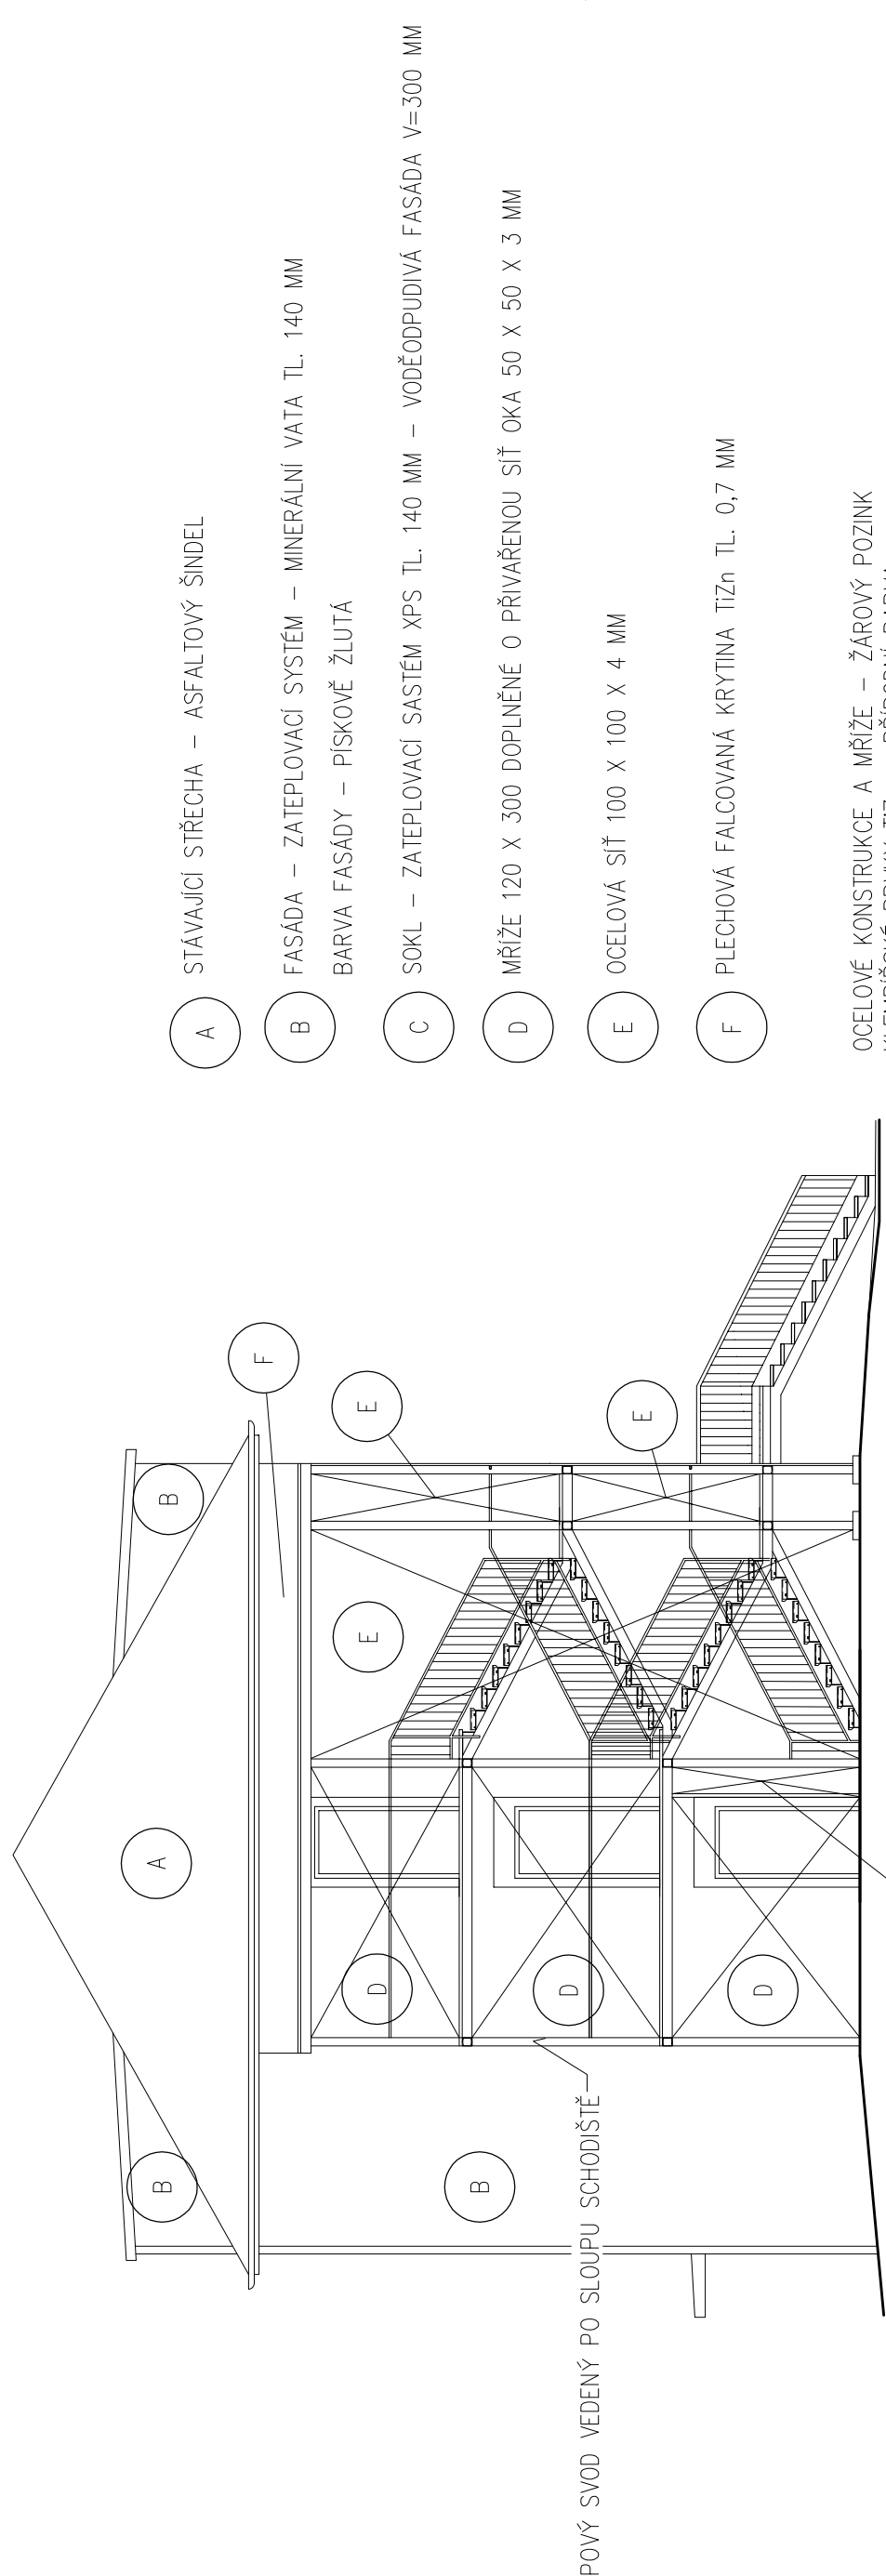

OKNA — PLASTOVÁ STAVAJÍCÍ MIMO OZNAČENÁ  
NOVÉ PARAPETY TÍŽN 0,7 MM TMAVÉ SEDA BARVA  
MRŽE A SÍTĚ JSOU DODÁVKOU INVESTORA — STAVBA PROVÁDÍ MONTÁŽ  
ZÁMĚČNÍKÉ, KLEMPŘSKÉ VÝROBKY A PARAPETY VZ. JEDNOTLIVÉ PŮDORYSY PODLAŽÍ

POHLED JIHOZÁPADNÍ

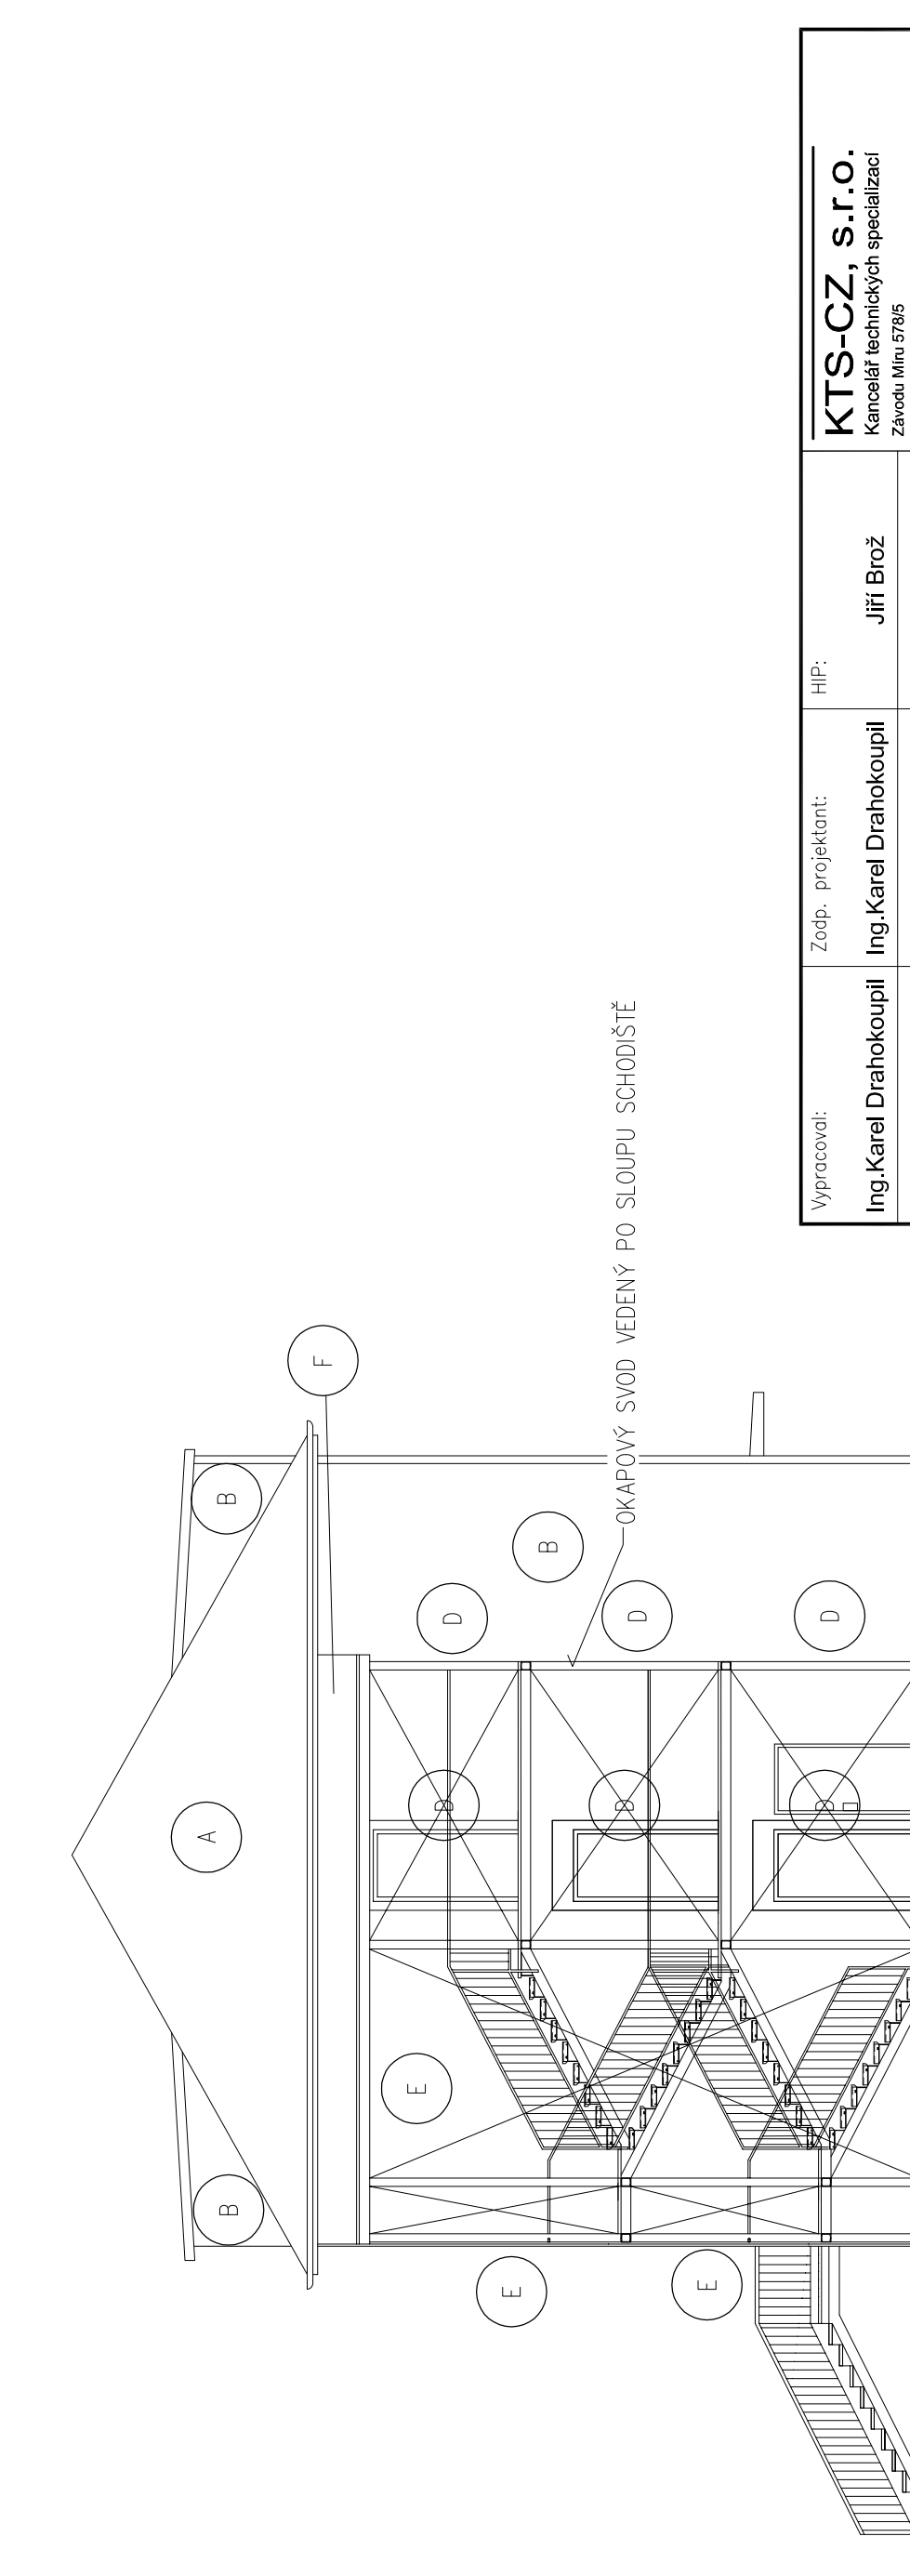

OKNA — PLASTOVÁ STAVAJÍCÍ MIMO OZNAČENÁ  
NOVÉ PARAPETY TÍŽN 0,7 MM TMAVÉ SEDA BARVA  
MRŽE A SÍTĚ JSOU DODÁVKOU INVESTORA — STAVBA PROVÁDÍ MONTÁŽ  
ZÁMĚČNÍKÉ, KLEMPŘSKÉ VÝROBKY A PARAPETY VZ. JEDNOTLIVÉ PŮDORYSY PODLAŽÍ

Investor: Česká republika Vězenská služba ČR, Soudní 1672/1a, Praha 4	Datum: 06/2017	Číslo: 06/2017	16 A4
Objekt: Ostrov - stavební úpravy a přístavba ubytovny K	Účel: DPS	Číslo: 1702006.1	
Období výkresu: D.1.1 - Architektonicko-stavební řešení	Měřítko: Č. výkresu	1:100	D.1.1.b - 20
pohledy			