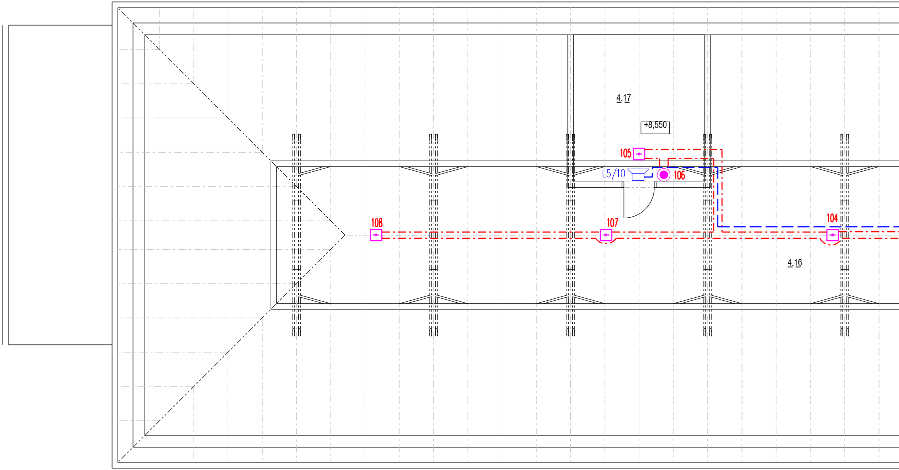

POZNÁMKA: OZVUČENÍ POKOJŮ NZS JE POMOCÍ DOROZUMÍVACÍHO ZAŘÍZENÍ

2/01/001

ČÍSLO HLÁSIČE

ČÍSLO LINKY EPS

ČÍSLO ÚSTŘEDNY EPS

UVEDENO POUZE U 1. A
POSLEDNÍHO HLÁSIČE
NA LINCE V PODLAŽÍ

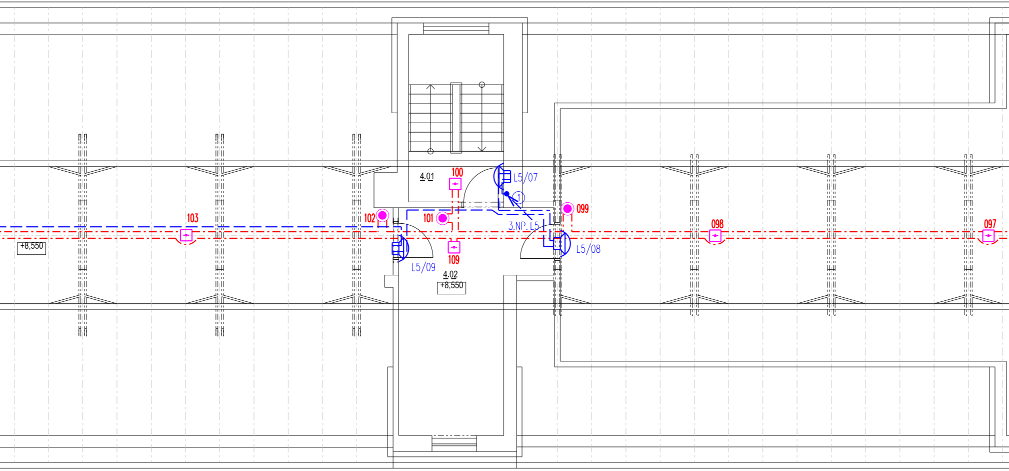

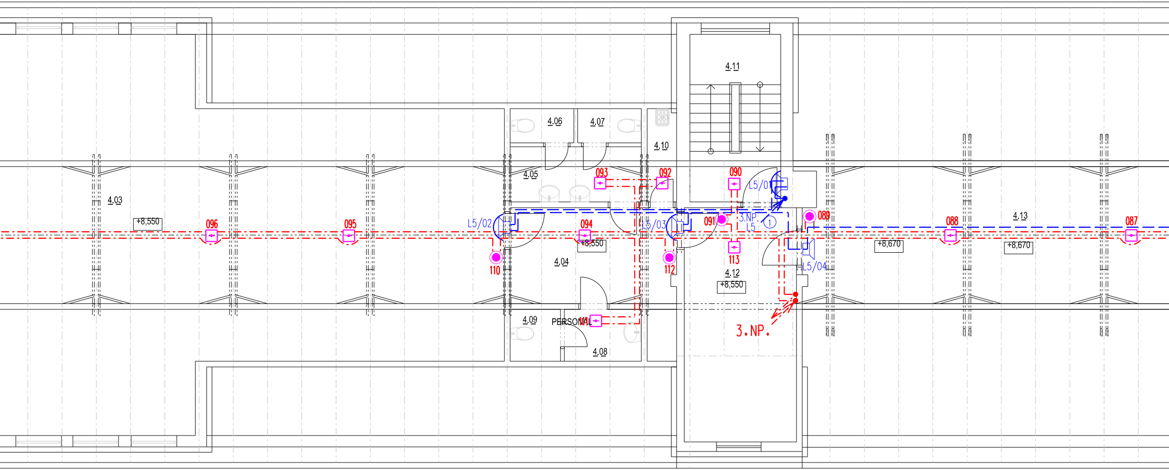

LEGENDA EPS

EPS	ÚSTŘEDNA EPS (250 hlásičů na kruhu)
TAB	TABLO EPS
OPPO	OPPO (OBSLUŽNÝ PANEL POŽÁRNÍ OCHRANY)
	KTPO (KLÍČOVÝ TREZOR POŽÁRNÍ OCHRANY)
ZDP	ZDP (ZAŘÍZENÍ DÁLKOVÉHO PŘENOSU)
	MULTISENZOROVÝ HLÁSIČ S PATICÍ A IZOLÁTOREM
	MULTISENZOROVÝ HLÁSIČ S PATICÍ A IZOLÁTOREM
	MULTISENZOROVÝ HLÁSIČ S PATICÍ VE ZDVOJENÉ
●	TLAČÍTKOVÝ HLÁSIČ červený, IP24

③	KRUHOVÉ VEDENÍ – HLÁSIČE, BEZHALOGENOVÝ KABEL, B2CAS1D0, 1x2x0,8 – IEC 60332-3 /Pevně uložený J-H(ST)H 1x2x0,8 nebo J-Y(St)Y 1x2x0,8mm MIMO PODHLED POD OMÍTKOU NAD PODHLEDY NA PŘÍCHYTKÁCH ③ POČET KABELŮ J-H(ST)H 1x2x0,8 JEN U TRAS S VÍCE KABELY
②	PŘIPOJENÍ DETEKČNÍHO KABELU KABEL, B2CAS1D0, 1x2x0,8 – IEC 60332-3 /Pevně uložený KABEL J-H(ST)H 1x2x0,8 nebo J-Y(St)Y 1x2x0,8mm MIMO PODHLED POD OMÍTKOU NAD PODHLEDY NA PŘÍCHYTKÁCH ② POČET KABELŮ J-H(ST)H 1x2x0,8 JEN U TRAS S VÍCE KABELY
③	KABELY NZS – HLÁSICÍ LINKY (ZÓNY) S POŽÁRNÍ FUNKČNOSTÍ 45min, B2CAS1D0,dle ČSN 60331 KABEL PRAFlaDur® E90 3x1,5 (N)HXH FE180/E90 MIMO PODHLED POD OMÍTKOU (MIN.1 cm) NAD PODHLEDY NA PŘÍCHYTKÁCH ③ POČET KABELŮ PRAFlaDur? E90 3x1,5 (N)HXH FE180/E90 JEN U TRAS S VÍCE KABELY
	KABELY NZS – OD REPRODUKTORU DO REGULÁTORU JYTY 7x1mm POD OMÍTKOU

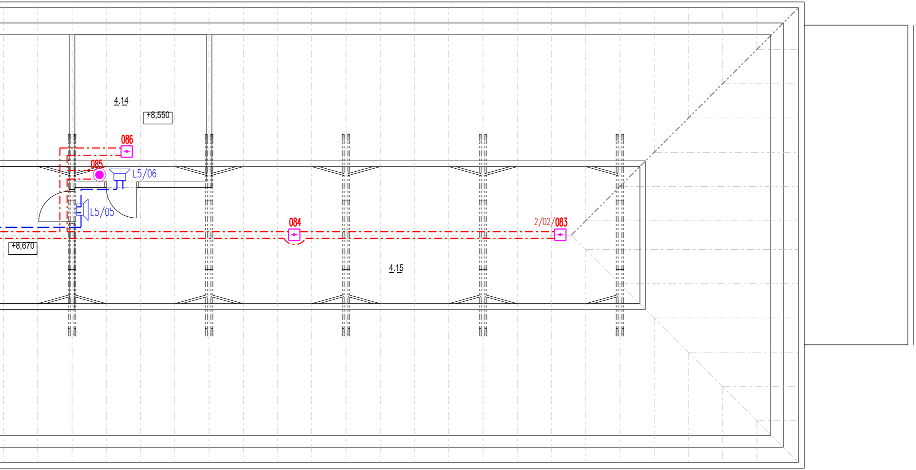

NA PEVNÉM STROPĚ NEBO NAD PODHLEDEM

POD PODHLEDEM

PODLAZE

● TLAČÍTKOVÝ HLÁSIČ červený, IP67

I03 VSTUPNĚ VÝSTUPNÍ MODUL (1xVÝSTUP/3xVSTUP)

AIM VÝSTUPNÍ ODBOČNÝ MODUL (1xVÝSTUP)

REL RELEOVÝ MODUL (4xRELÉ MAX.230V/2A)

POPLACHOVÝ ZVON NEBO SIRÉNA 6" 24V

☒ KOMBINOVANÁ SIRÉNA / MAJÁK

MAJÁK MAJÁK

LINEÁRNÍ TEPLOTNÍ HLÁSIČ – KABEL

PVC8 VYHODNOCOVACÍ JEDNOTKA PWG 8

NZS ROZHLASOVÁ ÚSTŘEDNA – RACK 19"

REPRODUKTOR EVAKUAČNÍ dle EN-54-24 PRO ZAPUŠTĚNOU MONTÁŽ NA ZEĎ NEBO STROP

REPRODUKTOR EVAKUAČNÍ dle EN-54-24 PRO ZAPUŠTĚNOU MONTÁŽ NA ZEĎ NEBO STROP, ZAPUŠTĚNÝ ANTIVANDAL PROVEDENÍ

REPRODUKTOR EVAKUAČNÍ dle EN-54-24 PRO ZAPUŠTĚNOU MONTÁŽ NA STROP

REGULÁTOR HLASITOSTI – POUZE PŘÍPRAVA NEOSAZOVAT, OSADIT POUZE POKUD BY SPLNILO ČSN EN54
(STÁVAJÍCÍ REPRODUKTORY CERTIFIKOVANÉ DLE ČSN EN54 NEUMOŽŇUJÍ INSTALACI REGUÁTORŮ HLASITOSTI)

MIKROFONNÍ PULT

Tabulka místností – 4.NP

Číslo	Jméno	Plocha [m²]
4.01	SCHODIŠTĚ	11
4.02	CHODBA	18,87
4.03	SPOLEČENSKÁ MÍSTNOST	186,36
4.16	PŮDA	301,9
4.17	STROJOVNA VZT	13,32

Celková plocha [m²]: 324,56

Tabulka místností – 4.NP

Číslo	Jméno	Plocha [m²]
4.04	CHODBA	10,98
4.05	PŘEDSIŇ	5
4.06	WC	1,51
4.07	WC	1,51
4.08	PŘEDSIŇ	2,75
4.09	WC	1,8
4.10	ÚKLIDOVÁ KOMORA	1,9
4.11	SCHODIŠTĚ	10,52
4.12	CHODBA	18,14
4.13	STROJOVNA UT	40,87
4.14	STROJOVNA VZT	13,32
4.15	PŮDA	216,26

Celková plocha [m²]: 324,56

Ing. KAREL VONEŠ
ČKAIT - 0003789

Vypracoval: Karel Voneš
Zodp. projektant: Karel Voneš
HIP: Jiří Brož

KTS-CZ, s.r.o.
Kancelář technických specializací
Závodu Míru 578/5
360 17 Karlovy Vary
tel.: 353 505 025
e-mail: kts-cz@kts-cz.cz

Investor:
Česká republika,Vězeňská služba ČR, Soudní 1672/1a, Praha 4

Formát 8xA4

Akce:

Ostrov - stavební úpravy a přístavba ubytovny K

D.1.4.6 - Slaboproudá elektrotechnika
část EPS

Datum 08/2017
Účel DPS
Č. zakázky 1702006.1

Obsah výkresu:

PŮDORYS PODKROVÍ

Měřítko 1:75
Č. výkresu D.1.4.6.b1.05