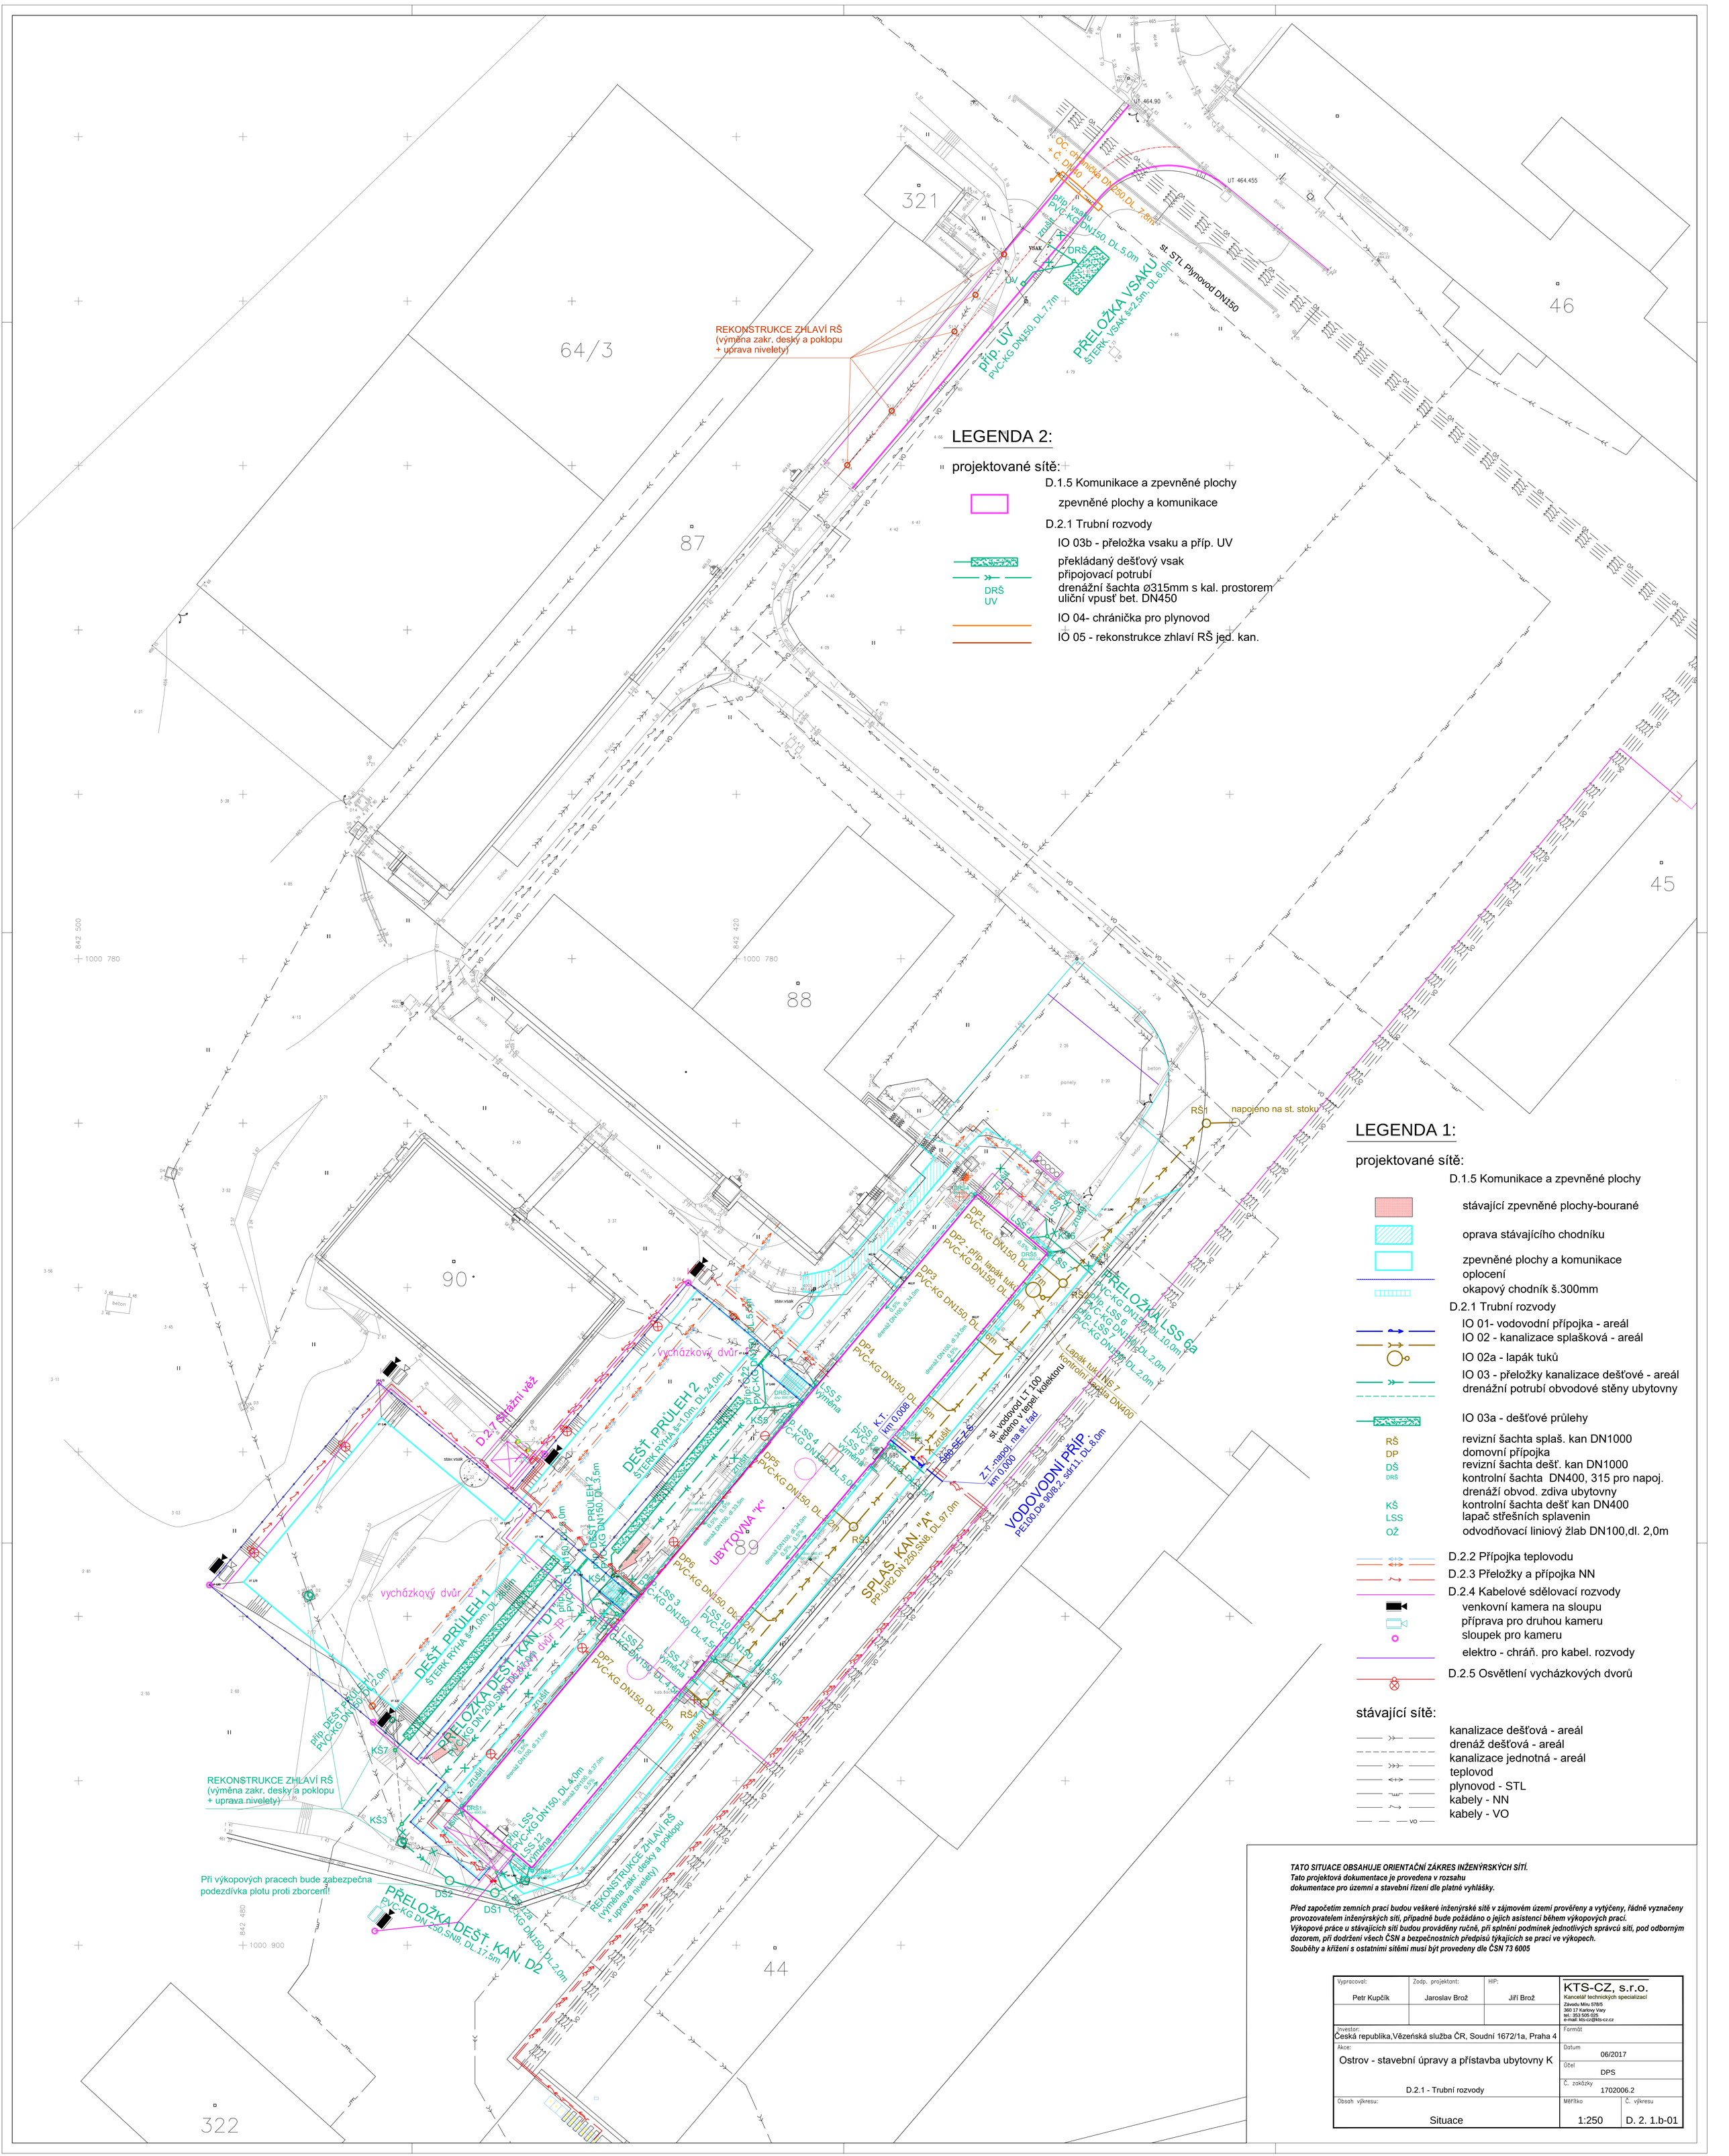
REKONSTRUKCE ZHLAVÍ RŠ
(výměna zakr. desky a poklopu
+ úprava niveletv)
přip UV
PVC-KG DN150, DL.7,7m
PŘELOŽKA VSAKU
ŠTĚRK, VSAK š=2,5m, DL.6,0m
OC, chránička DN250 DL. 7,6m
+ Č. DN40
přip. vsaku
PVC-KG DN150, DL.5,0m
St. STL Plynovod DN350
UT 464.90
UT 464.455
napojeno na st. stoku
PŘELOŽKA LSS 6a
PŘELOŽKA DEŠŤ. KAN. D1
PŘELOŽKA DEŠŤ. KAN. D2
DEŠŤ. PRŮLEH 1
DEŠŤ. PRŮLEH 2
UBYTOVNA "K"
SPLAŠ. KAN. "A"
VODOVODNÍ PŘÍP.
PE100,De 90/8,2, sdr.11, DL.8,0m
REKONSTRUKCE ZHLAVÍ RŠ
(výměna zakr. desky a poklopu
+ úprava niveletv)
Při výkopových pracech bude zabezpečna
podezdívka plotu proti zborcení!
D.2.7 dešťní věž
vycházkový dvůr
64/3
87
88
89
90
321
46
45
44
322
LEGENDA 2:
projektované sítě:
D.1.5 Komunikace a zpevněné plochy
zpevněné plochy a komunikace
D.2.1 Trubní rozvody
IO 03b - přeložka vsaku a příp. UV
překládaný dešťový vsak
připojovací potrubí
drenážní šachta Ø315mm s kal. prostorem
uliční vpusť bet. DN450
DRŠ
UV
IO 04- chránička pro plynovod
IO 05 - rekonstrukce zhlaví RŠ jed. kan.
LEGENDA 1:
projektované sítě:
D.1.5 Komunikace a zpevněné plochy
stávající zpevněné plochy-bourané
oprava stávajícího chodníku
zpevněné plochy a komunikace
oplocení
okapový chodník š.300mm
D.2.1 Trubní rozvody
IO 01- vodovodní přípojka - areál
IO 02 - kanalizace splašková - areál
IO 02a - lapák tuků
IO 03 - přeložky kanalizace dešťové - areál
drenážní potrubí obvodové stěny ubytovny
IO 03a - dešťové průlehy
RŠ revizní šachta splaš. kan DN1000
DP domovní přípojka
DŠ revizní šachta dešť. kan DN1000
DRŠ kontrolní šachta DN400, 315 pro napoj.
drenáží obvod. zdiva ubytovny
KŠ kontrolní šachta dešť kan DN400
LSS lapač střešních splavenin
OŽ odvodňovací liniový žlab DN100,dl. 2,0m
D.2.2 Přípojka teplovodu
D.2.3 Přeložky a přípojka NN
D.2.4 Kabelové sdělovací rozvody
venkovní kamera na sloupu
příprava pro druhou kameru
sloupek pro kameru
elektro - chráň. pro kabel. rozvody
D.2.5 Osvětlení vycházkových dvorů
stávající sítě:
kanalizace dešťová - areál
drenáž dešťová - areál
kanalizace jednotná - areál
teplovod
plynovod - STL
kabely - NN
kabely - VO
TATO SITUACE OBSAHUJE ORIENTAČNÍ ZÁKRES INŽENÝRSKÝCH SÍTÍ.
Tato projektová dokumentace je provedena v rozsahu
dokumentace pro územní a stavební řízení dle platné vyhlášky.
Před započetím zemních prací budou veškeré inženýrské sítě v zájmovém území prověřeny a vytýčeny, řádně vyznačeny provozovatelem inženýrských sítí, případně bude požádáno o jejich asistenci během výkopových prací.
Výkopové práce u stávajících sítí budou prováděny ručně, při splnění podmínek jednotlivých správců sítí, pod odborným dozorem, při dodržení všech ČSN a bezpečnostních předpisů týkajících se prací ve výkopech.
Souběhy a křížení s ostatními sítěmi musí být provedeny dle ČSN 73 6005
Vypracoval: Petr Kupčík
Zodp. projektant: Jaroslav Brož
HIP: Jiří Brož
KTS-CZ, s.r.o.
Kancelář technických specializací
Závodu Míru 578/5
360 17 Karlovy Vary
tel.: 353 505 025
e-mail: kts-cz@kts-cz.cz
Investor: Česká republika,Vězeňská služba ČR, Soudní 1672/1a, Praha 4
Akce: Ostrov - stavební úpravy a přístavba ubytovny K
D.2.1 - Trubní rozvody
Formát
Datum 06/2017
Účel DPS
Č. zakázky 1702006.2
Obsah výkresu: Situace
Měřítko 1:250
Č. výkresu D. 2. 1.b-01