


PRÍČNÝ REZ ZÁKLADNÍM
PANELEM P1 1:10

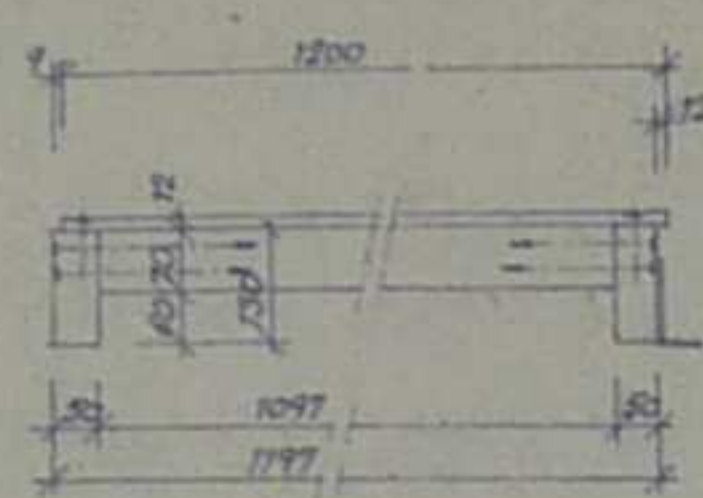




PODÉLNÝ ŘEZ

KŘÍŽOVÝ PŘÍČNÝ
DESKA TL 12mm

KÁM PANELU ZE SMRK. DŘEV

KÓTY V ZÁVORCE PLATÍ PRO STŘEDOVÝ STR. PANEL

PRÍČNÝ REZ ZÁKL. STŘEDOVÝM
PANELEM P1S 1:10

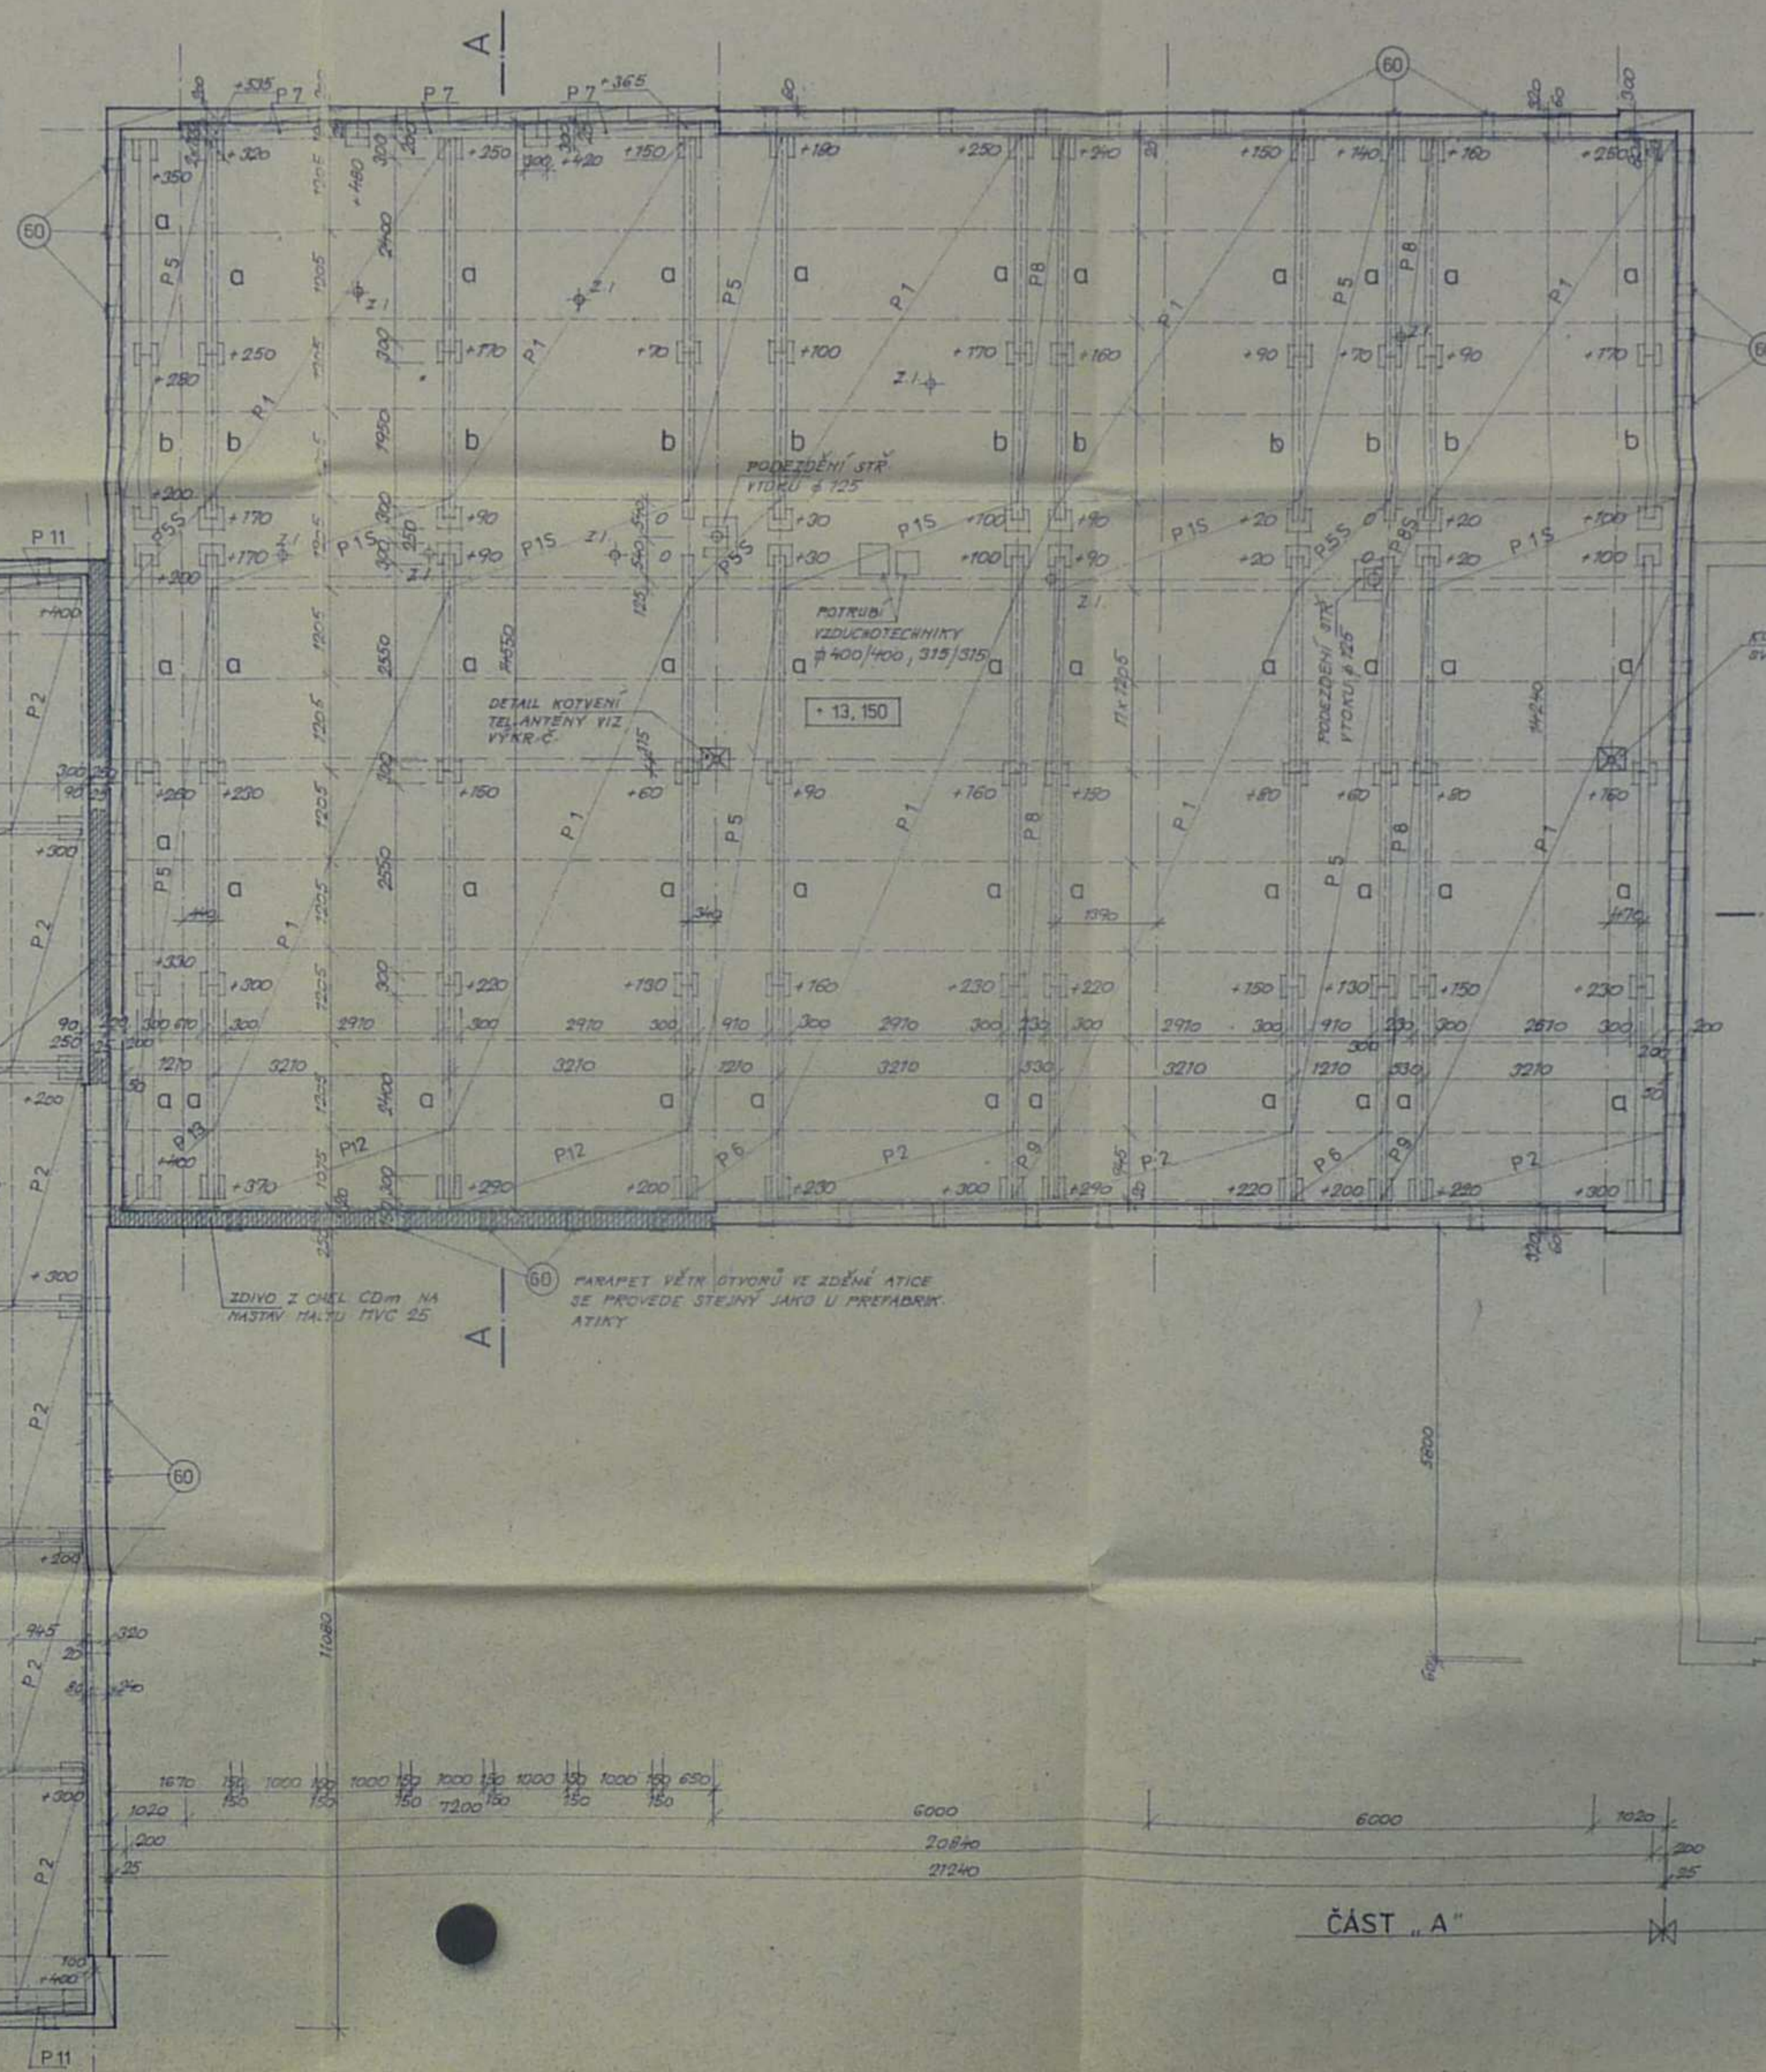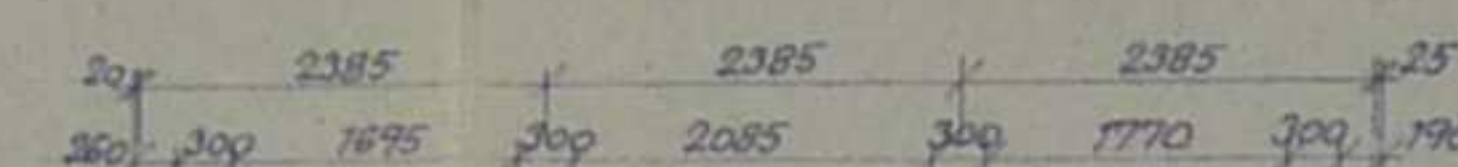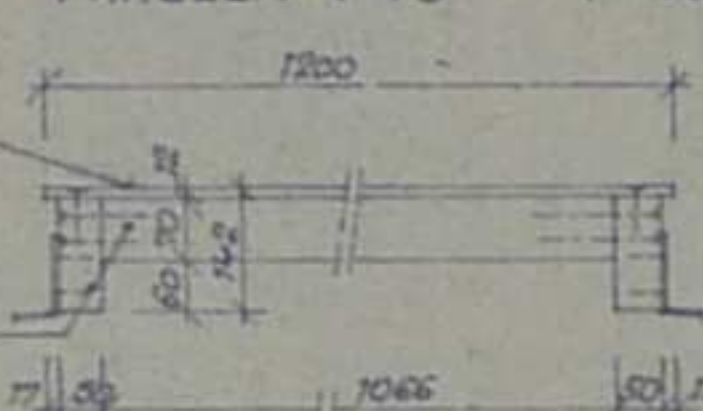

KOTVENÍ STOŽÁRU PRO SIGNÁL
SVĚTLA VIZ VÝNŘ. Č. 142


PŮDORYS STŘECHY
ČÁSTI B - viz výkř.
POS. C 116

VÝKLEDOU K TĚMTO, JEJICHŽ STŘ. PANELE POUŽÍVÁNY VE
18. SNĚH. OBLASTI, JE KÁM PANELEJ ZJESNĚN I TÝDNO.
ROZMĚRY 30/120 NA 50/300.
- OSTATNÍ, ROZMĚRY A PROVEDENÍ JE STEJNÉ JAK U ŽÁK.
PANELEU P1. POLOE DRUHOU DOPLŇKOVÝ PROJEKT PODKLADU
2/1978 - DVOUKRÁSNÝ STŘEŠNÍ POHLED STAVĚB, H.F.
K. VÁRY.
- OSTATNÍ, DOPLŇKOVĚ MĚLY JESU PROVEDENÍ ODPOVĚD
JAKO ZÁKLADNÍ PANELE P1 A P13 - STŘEDOVÝ
PANELE BUDOU PROVEDENY JEŠ ŠIROKOVĚ DŘEVA
KÁM PANELE DĚKŮ ŽITÍ NÁM.
- ZDEŠTOČENÉ DESKY NA KÁM BUDOU JIŽ VE VÝROBNĚ
NATĚNÝ PĚNĚT. NATĚRĚNÍ ALF-S A MĚŠKOVÝM
K NĚM. ZAPUŠTĚNÝ ŽROUB
POZORNE UJEDNĚNÝ JESU, NATĚNÝ ZÁKLAD. ODPRAVNĚNÝ
NATĚRĚNÍ A K RÁTU MĚŠKOVÝM ZAPUŠTĚNÝ
ŽROUB
- VLÁKOST DŘEVA DO 20%
- VÝROBNÍ TOLERANCE I P1 - DĚLA + ŠÍŘKA 15mm, VÝŠKA 12mm
P1 - DĚLA + ŠÍŘKA, VÝŠKA 15mm

OZN	ORUK MANELL	KOZHERY V MT			POČET KUSŮ
		L	B	H	
P1	ZARLADNÍ	3200	1200	142	110
P2	ZARL. STŘEDOVÝ	3200	1200	142	11
P3	DOPLNKOVÝ	3200	940	142	9
P4	DOPLNKOVÝ	1200	1200	142	30
P5	DOPLN. STŘED	1200	1200	142	3
P6	DOPLNKOVÝ	1200	940	142	2
P7	DOPLNKOVÝ	2380	715	142	3
P8	DOPLNKOVÝ	320	1200	142	20
P9	DOPLN. STŘED	520	1200	142	2
P10	DOPLNKOVÝ	3200	940	142	2
P11	DOPLNKOVÝ	165	1200	142	20
P12	DOPLN. STŘED	165	1200	142	2
P13	DOPLNKOVÝ	165	940	142	2
P14	DOPLNKOVÝ	1200	1070	142	2
P15	DOPLNKOVÝ	1200	1070	142	1

OZN.	DRUM ZNAČKA	ROZHĚRY V M			POSL. KUSŮ
		L	B	A	
a	PRĚKLAD R2P 4 - 285	2840	740	215	80
b	PRĚKLAD R2P 4 - 225	2240	740	215	20
	SET OLADICE NBR 30/30/4	300	300	40	445
	HERAKLITOVÉ FODLOŽKY	400	400	50	126

POZNÁMKA VIZ VÝKR. PON. Č. 115

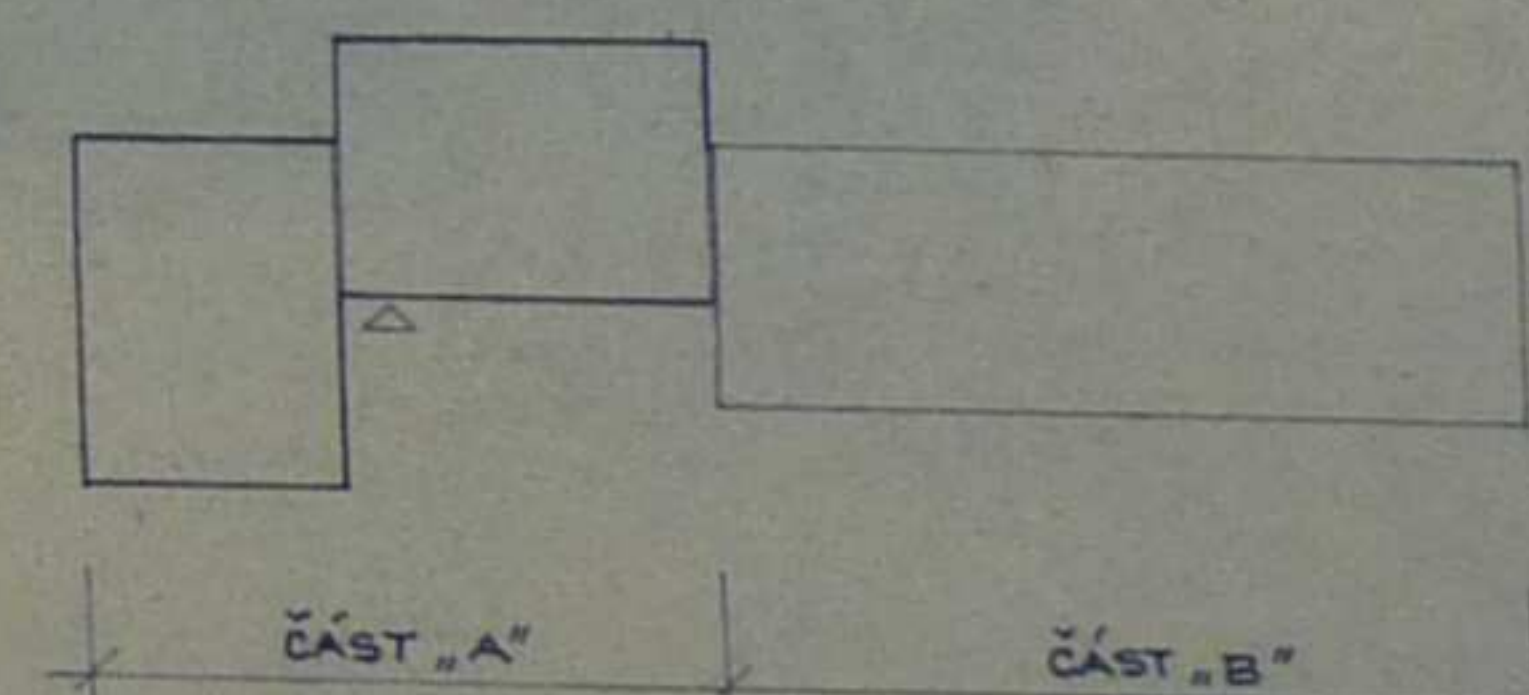

VOJENSKÝ PROJEKTOVÝ ÚSTAV PRAHA MOTIV RADOVNICE					
PŘED. TYP	VYPOČETNÁ	KRIST.	PROJEKTOR	P.P.	
MOTIVA	<i>Bodera</i>	<i>Růžný</i>		3700	05 9
57-82-139				15	
OBJ. z 50 - UBIKACE				01 1985	
STAVEBNÍ ČÁST				7.30	
PŮDORYS STŘEŠNÍHO PLÁŠTĚ			D-50	109	