

Rozvaděč RS1 – LNP			
Okruž. J	Popis	Jistič	Kabel
1	Světla -ložnice odsouzených	1/10A „B“	CYKY-J 3x1,5mm2
2	Světla -ložnice odsouzených	1/10A „B“	CYKY-J 3x1,5mm2
3	Světla -ložnice odsouzených	1/10A „B“	CYKY-J 3x1,5mm2
4	Světla -kuchyně místnost	1/10A „B“	CYKY-J 3x1,5mm2
5	Světla -umývárna	1/10A „B“	CYKY-J 3x1,5mm2
6	Světla -sprcha odsouzených včetně zádveří	1/10A „B“	CYKY-J 3x1,5mm2
7	Světla -WC	1/10A „B“	CYKY-J 3x1,5mm2
8	Zásuvky -kuchyně místnost	1/16A „B“	CYKY-J 3x2,5mm2
9	Zásuvka -chodba	1/16A „B“	CYKY-J 3x2,5mm2
10	Ovládání -napájení časových hodin	1/6A „B“	CY 1,5 mm2
11	Ventilatory CHLJJA s časovým doběhem	1/10A „B“	CYKY-J 3x1,5mm2
12	Solenoidy CHLJJA	1/10A „B“	CYKY-J 3x1,5mm2
13	Rezerva		
14	Rezerva		
15	Rezerva		
16	Rezerva		
17	Rezerva		
18	Rezerva		


Rozvaděč RNO1 (nouzevá, agregátová síť)			
Okruž. J	Popis	Jistič	Kabel
1	Světla -chodba odsouzených	1/10A „B“	CYKY-J 3x1,5mm2
2	Světla -vstup do objektu, zádveří	1/10A „B“	CYKY-J 3x1,5mm2
3	Světla -chodba chodbičky	1/10A „B“	CYKY-J 3x1,5mm2
4	Světla -kancelář	1/10A „B“	CYKY-J 3x1,5mm2
5	Zásuvky -kancelář	1/16A „B“	CYKY-J 3x2,5mm2
6	Vývod slaboproud	1/10A „B“	CYKY-J 3x1,5mm2
7	Rezerva		
8	Rezerva		
9	Rezerva		
10	Rezerva		
11	Rezerva		

Rozvaděč RNO1 (nouzevá, agregátová síť)			
Okruž. J	Popis	Jistič	Kabel
1	Světla -chodba odsouzených	1/10A „B“	CYKY-J 3x1,5mm2
2	Světla -vstup do objektu, zádveří	1/10A „B“	CYKY-J 3x1,5mm2
3	Světla -chodba chodbičky	1/10A „B“	CYKY-J 3x1,5mm2
4	Světla -kancelář	1/10A „B“	CYKY-J 3x1,5mm2
5	Zásuvky -kancelář	1/16A „B“	CYKY-J 3x2,5mm2
6	Vývod slaboproud	1/10A „B“	CYKY-J 3x1,5mm2
7	Rezerva		
8	Rezerva		
9	Rezerva		
10	Rezerva		
11	Rezerva		

Rozvaděč RNO1 (nouzevá, agregátová síť)			
Okruž. J	Popis	Jistič	Kabel
12	Světla -chodba odsouzených	1/10A „B“	CYKY-J 3x1,5mm2
13	Světla -kancelář	1/10A „B“	CYKY-J 3x1,5mm2
14	Zásuvky -kancelář	1/16A „B“	CYKY-J 3x2,5mm2
15	Vývod slaboproud	1/10A „B“	CYKY-J 3x1,5mm2
16	Rezerva		
17	Rezerva		
18	Rezerva		
19	Rezerva		
20	Rezerva		

ELEKTROINSTALACE 1.NP

55.250

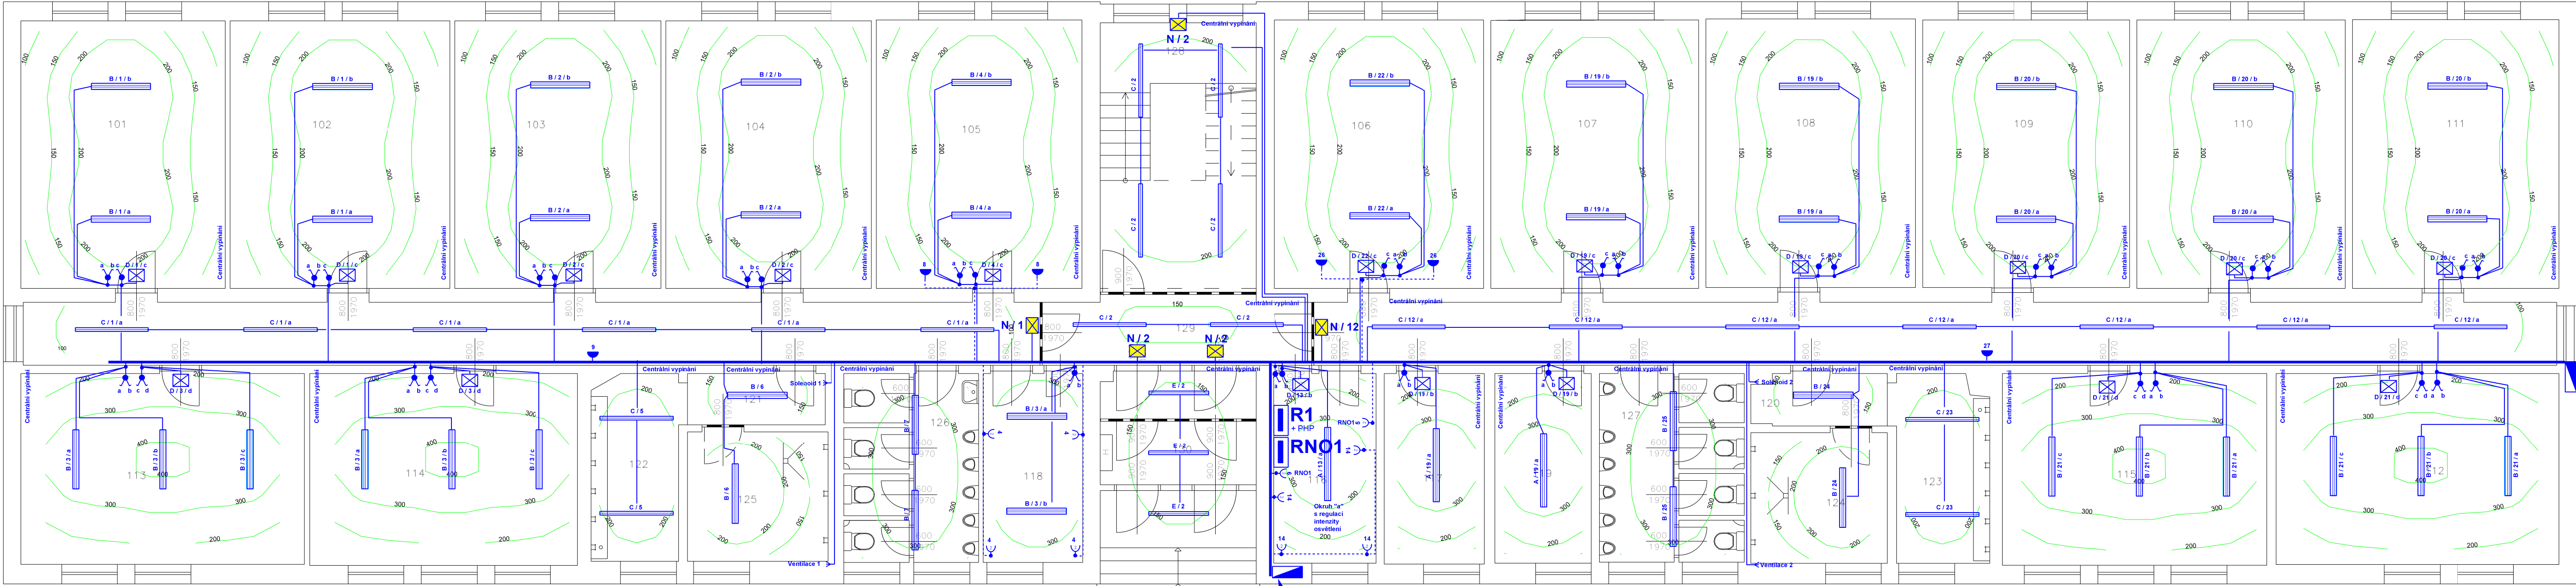

Skrín B8
Distribuční síť
2x samostatný odběr (RS1 + RS2)

- doplnit 3x PHN2 / 80A
- přepojit jedno stávající společné jištění pro vývody do rozvaděčů RS1 a RS2 na 2 samostatné jištění vývody
- kabely stávající - provést kontrolu stavu.

Skrín A8
Zálohovaný okruh - diesel

Doplnit a upravit na 2x 3f odběr.

- doplnit 2x OPV22 na DIN35 + 6x PV22/40A
- 2x vývod do RNO1 a RNO2 kabelem CYKY 4x10mm2.

Legenda svítidel

	A = 2x58W okruh jištění č.1 spínání prvkem a)
	B = 2x36W okruh jištění č.3 spínání prvkem a)
	C = 1x58W okruh jištění č.6 spínání prvkem a)
	D = 1x22W okruh jištění č.3 spínání prvkem c)
	E = 1x36W okruh jištění č.6 spínání prvkem a)
	N = 1x22W / 1 hod okruh jištění č.6 svítidlo nouzové s piktogramy

Legenda místností

101 Ložnice	111 Ložnice	121 Zádveří
102 Ložnice	112 Ložnice	122 Umývárna
103 Ložnice	113 Ložnice	123 Umývárna
104 Ložnice	114 Ložnice	124 Sprchy
105 Kulturní místnost	115 Ložnice	125 Sprchy
106 Kulturní místnost	116 Kancelář	126 WC
107 Ložnice	117 Ložnice	127 WC
108 Ložnice	118 Kancelář	128 Schodiště
109 Ložnice	119 Ložnice	129 Chodba
110 Ložnice	120 Zádveří	130 Vstup














Legenda svítidel

	Svídlo zářivkové / zářivkové / LED max 60W
	Svídlo zářivkové 2x 58W / IP65
	Svídlo zářivkové 2x 18W / IP65
	Svídlo zářivkové 2x 36W / IP65
	Svídlo zářivkové / zářivkové max 100W / IP44
	Svídlo halogenové max 100W / IP44
	Svídlo zářivkové nouzové 1x 22W / 1 hod
	Svídlo s IR šedem

Legenda kabelů

	CYKY-J 3x1,5 mm2
	CYKY-J 3x2,5 mm2
	CYKY-J 3x1,5 mm2
	CYKY 4x10,10 mm2
	CYKY-J 3x1,5 mm2
	CYKY-J 3x1,5 mm2

Legenda přístrojů

	Jednopolový výpníkový řadič č.1
	Jednopolový výpníkový řadič č.1 / IP44
	Tropčkový výpníkač
	Sfířový výpníkač řazení č.6
	Sfířový výpníkač řazení č.6 / IP44
	Sfířový výpníkač řazení č.6
	Sfířový výpníkač řazení č.6 / IP44
	Sfířový výpníkač řazení řazení č.6
	Sfířový výpníkač řazení řazení č.6 / IP44
	Sfířový výpníkač řazení řazení č.6 / IP44
	Dvojpólý řazení řazení řazení č.6
	Dvojpólý řazení řazení řazení č.6 / IP44
	Křídový řazení řazení č.7