


PŮDORYS 1.NP

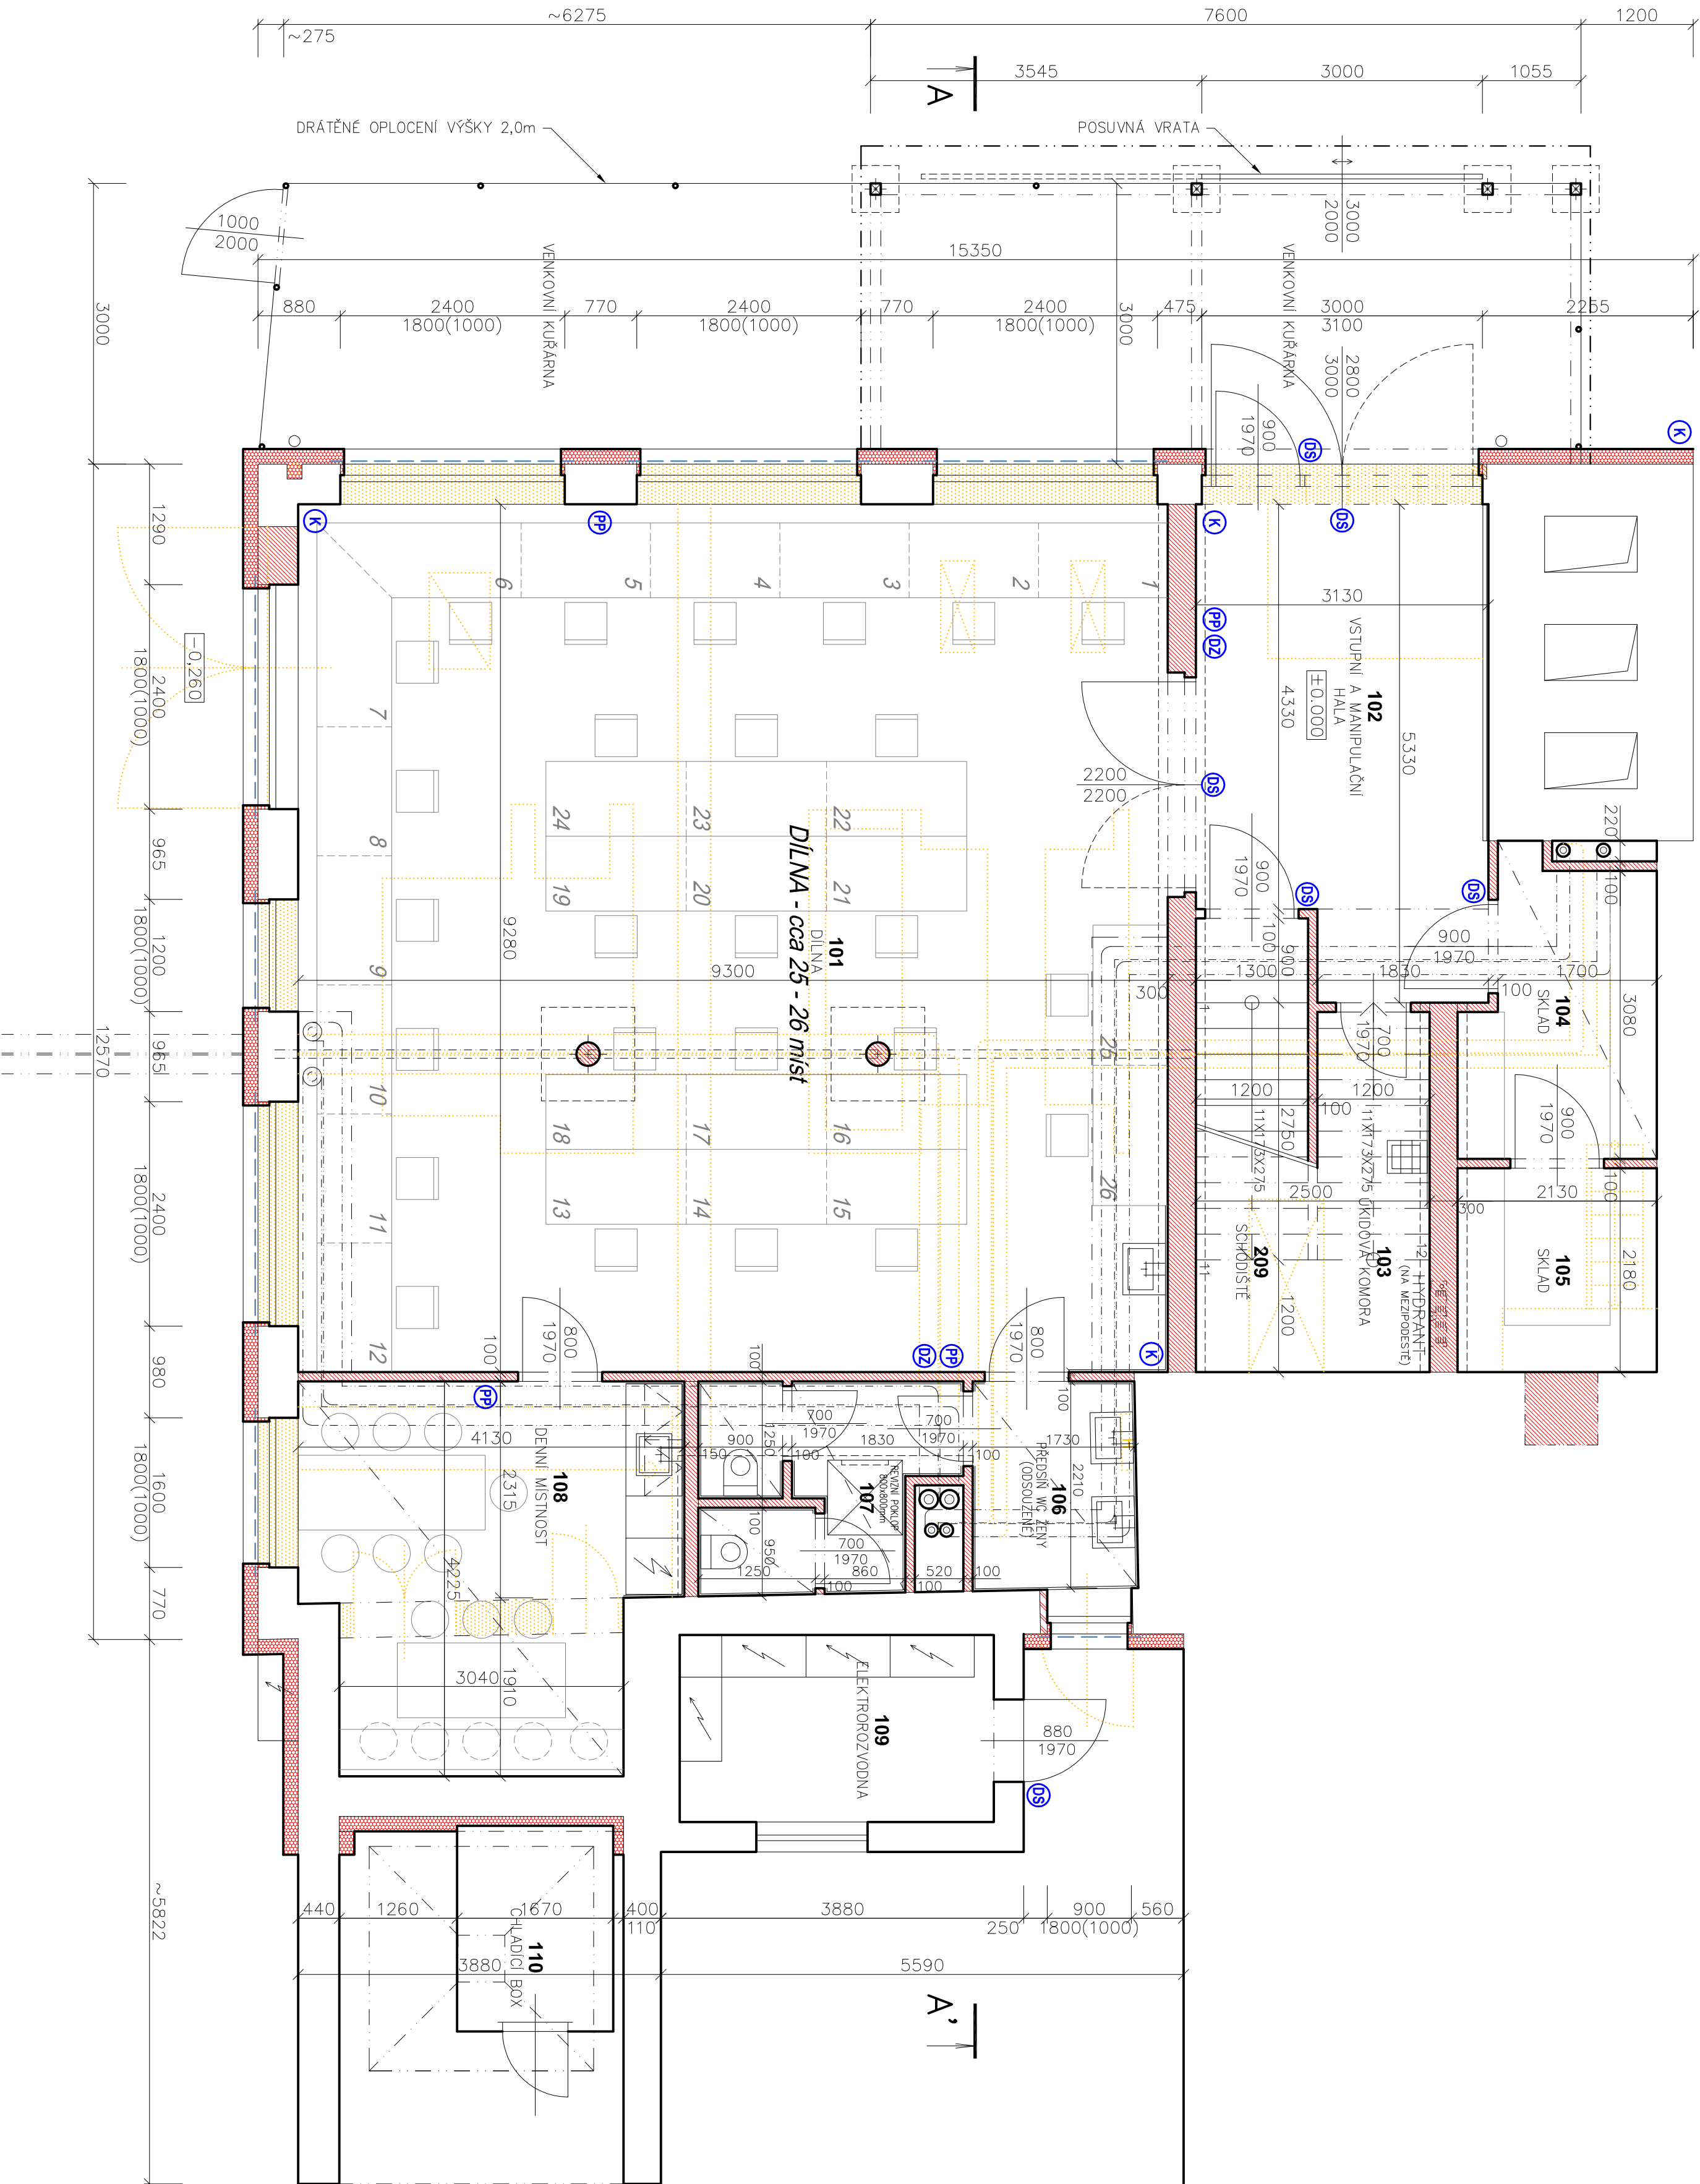

LEGENDA MÍSTNOSTÍ 1.NP


ČÍS.	ÚČEL MÍSTNOSTI	PLUCHA m <sup>2</sup>	DŘUH PODLAHY	ZN.	OPR. POVRCHU	POZNÁMKA
101	DÍLNA	86,64	KERAM. DLAŽBA		KERAMICKÝ OBKLAD v1500mm (V PROSTORU UMÝVADLA)	
102	VSTUPNÍ A MANIPULAČNÍ HALA	15,95	TERAC. DLAŽBA			
103	ÚKIDOVÁ KOMORA	4,62	KERAM. DLAŽBA		KERAMICKÝ OBKLAD v1500mm (V PROSTORU VÍTELKY)	
104	SKLAD	6,06	KERAM. DLAŽBA			SNÍŽENÝ SÍPK POHLED sv. 3000mm
105	SKLAD	4,64	KERAM. DLAŽBA			SNÍŽENÝ SÍPK POHLED sv. 3000mm
106	PŘEDSÍN WC ŽENY (ODSOUZLENÉ)	3,89	KERAM. DLAŽBA		KERAMICKÝ OBKLAD (v1800)	SNÍŽENÝ SÍPK POHLED sv. 3000mm
107	WC ŽENY (ODSOUZLENÉ)	5,46	KERAM. DLAŽBA		KERAMICKÝ OBKLAD (v1800)	SNÍŽENÝ SÍPK POHLED sv. 3000mm
108	DENNÍ MÍSTNOST	15,38	PVC			SNÍŽENÝ SÍPK POHLED sv. 3000mm
109	ELEKTROROZVODNA (STÍVAJÍCÍ – BEZ ÚPRAV)					
110	CHLADICÍ BOX (STÍVAJÍCÍ – BEZ ÚPRAV)					
209	SCHODIŠTĚ	10,96	KERAM. DLAŽBA			

LEGENDA MATERIÁLŮ A ZNAČENÍ:

- STAVAJÍCÍ KONSTRUKCE
- BOURANÉ KONSTRUKCE
- DOZDÍVKY A ZDIVO Z POROBETONOVÝCH BLOKŮ DO CEMENT. TMĚLE
- KONTAKTNÍ ZATEPLOVACÍ FASÁDNÍ SYSTÉM (DLE ETICS):  
TEPELNÁ IZOLACE – šedý EPS 70F předpokládaná tl. 160mm, λ = 0.032W/mK

LEGENDA BEZPEČNOSTNÍCH PRVKŮ:

- PRIVOLÁNÍ POMOCI
- DYERŇNÍ SIGNÁL
- KAMERA
- DOROZUMIVACÍ ZAŘÍZENÍ
- OCELOVÁ MRÍŽ + OCELOVÁ SÍŤ S OKY max. 20x20mm

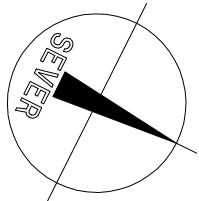

±0,000 = +200mm OD ÚROVNĚ PODLAHY STARÉ KOTELNY			
PROJEKTANT	VYPRACOVAL	KONTROLA	SELEKČNÍ PROJEKTOVÁ SPOLEČNOST
ING.ARCH.E.JAROSCH	ING. M. VAVŘEČKA	A. BAČURA	SPOLEČNOST S RUČENÍM OMEZENÝM
KRAJ: MORAVSKOSLEZSKÝ		MÍSTO: k.ú. Opava-Přednáštit, p.č. 2453/4	OPAVA
INVESTOR: Vězeňská služba České republiky, Soudní 1672/1a, Praha Nulše, 140 67		ČÍSLO ARCHIVNÍ	SPS-932-0
TES V OPAVA – REKONSTRUKCE		DŘUH PROJEKTU	STUDE
BYALÉ KOTELNY NA VÝROBNÍ HALU		MĚŘÍTKO:	ČÍSLO VÝKRESU:
PŮDORYS 1.NP – NOVÝ STAV		1:50	B3