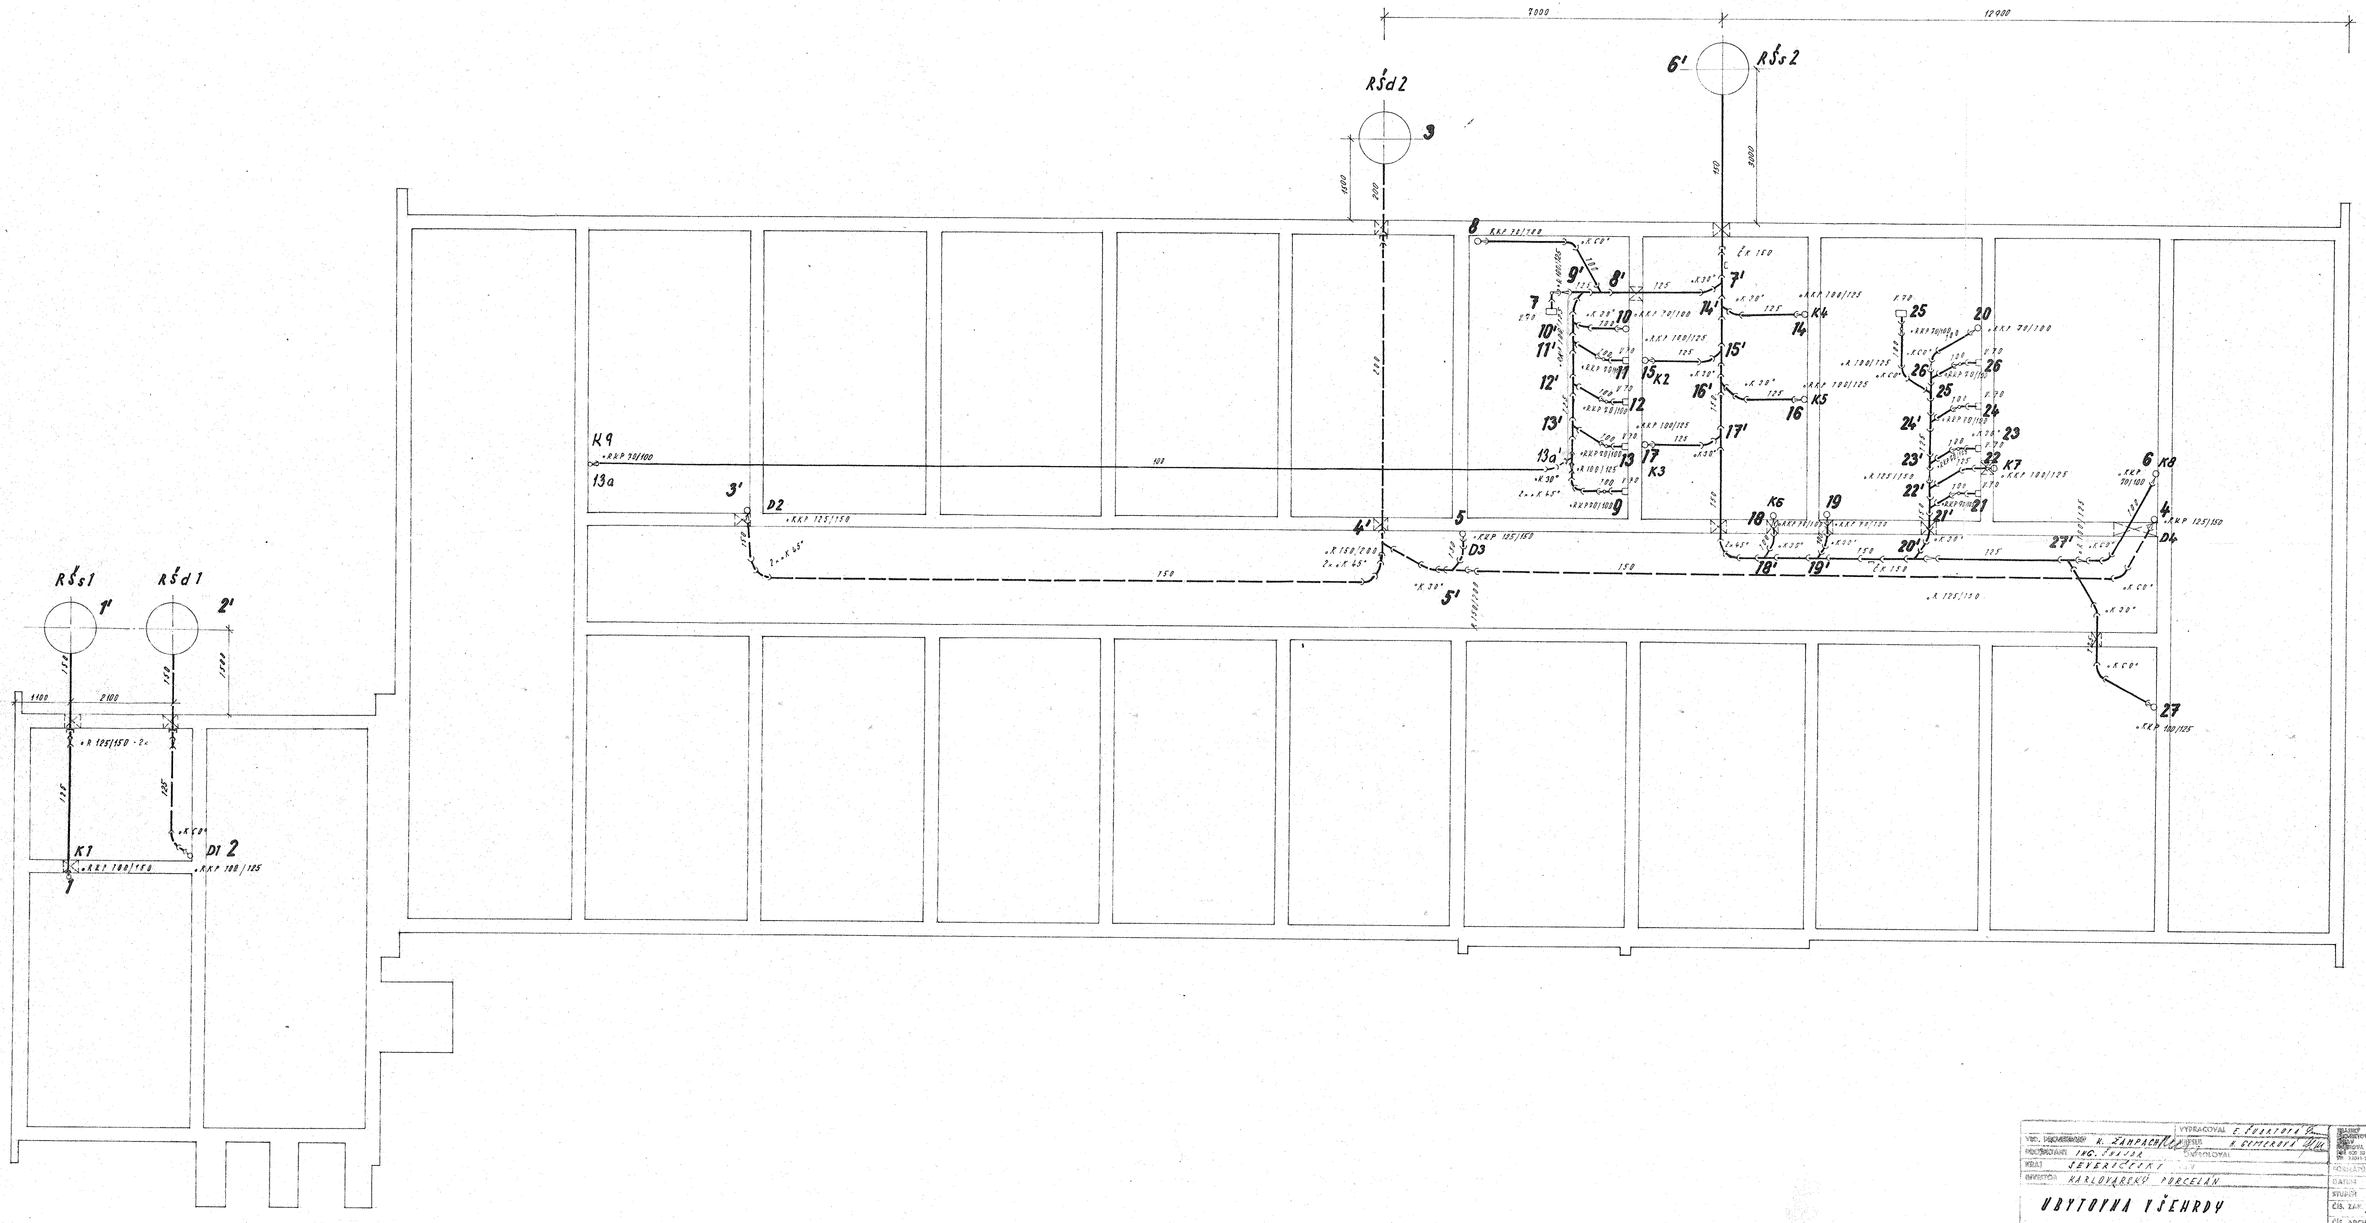
RŠd2
RŠs2
RŠs1
RŠd1
K9
13a
D2
D3
D4
D1
K1
K2
K3
K4
K5
K6
K7
K8
Č.K 150
R 125/150 - 2x
R 150/200
2x R 45°
R 125/150
R 100/125
R 100/150
R 150/200
K 30°
K 45°
K 90°
K 90°
K 100/125
K 125/150
K 150
K 150
K 125/150
K 125/150
K 125/