


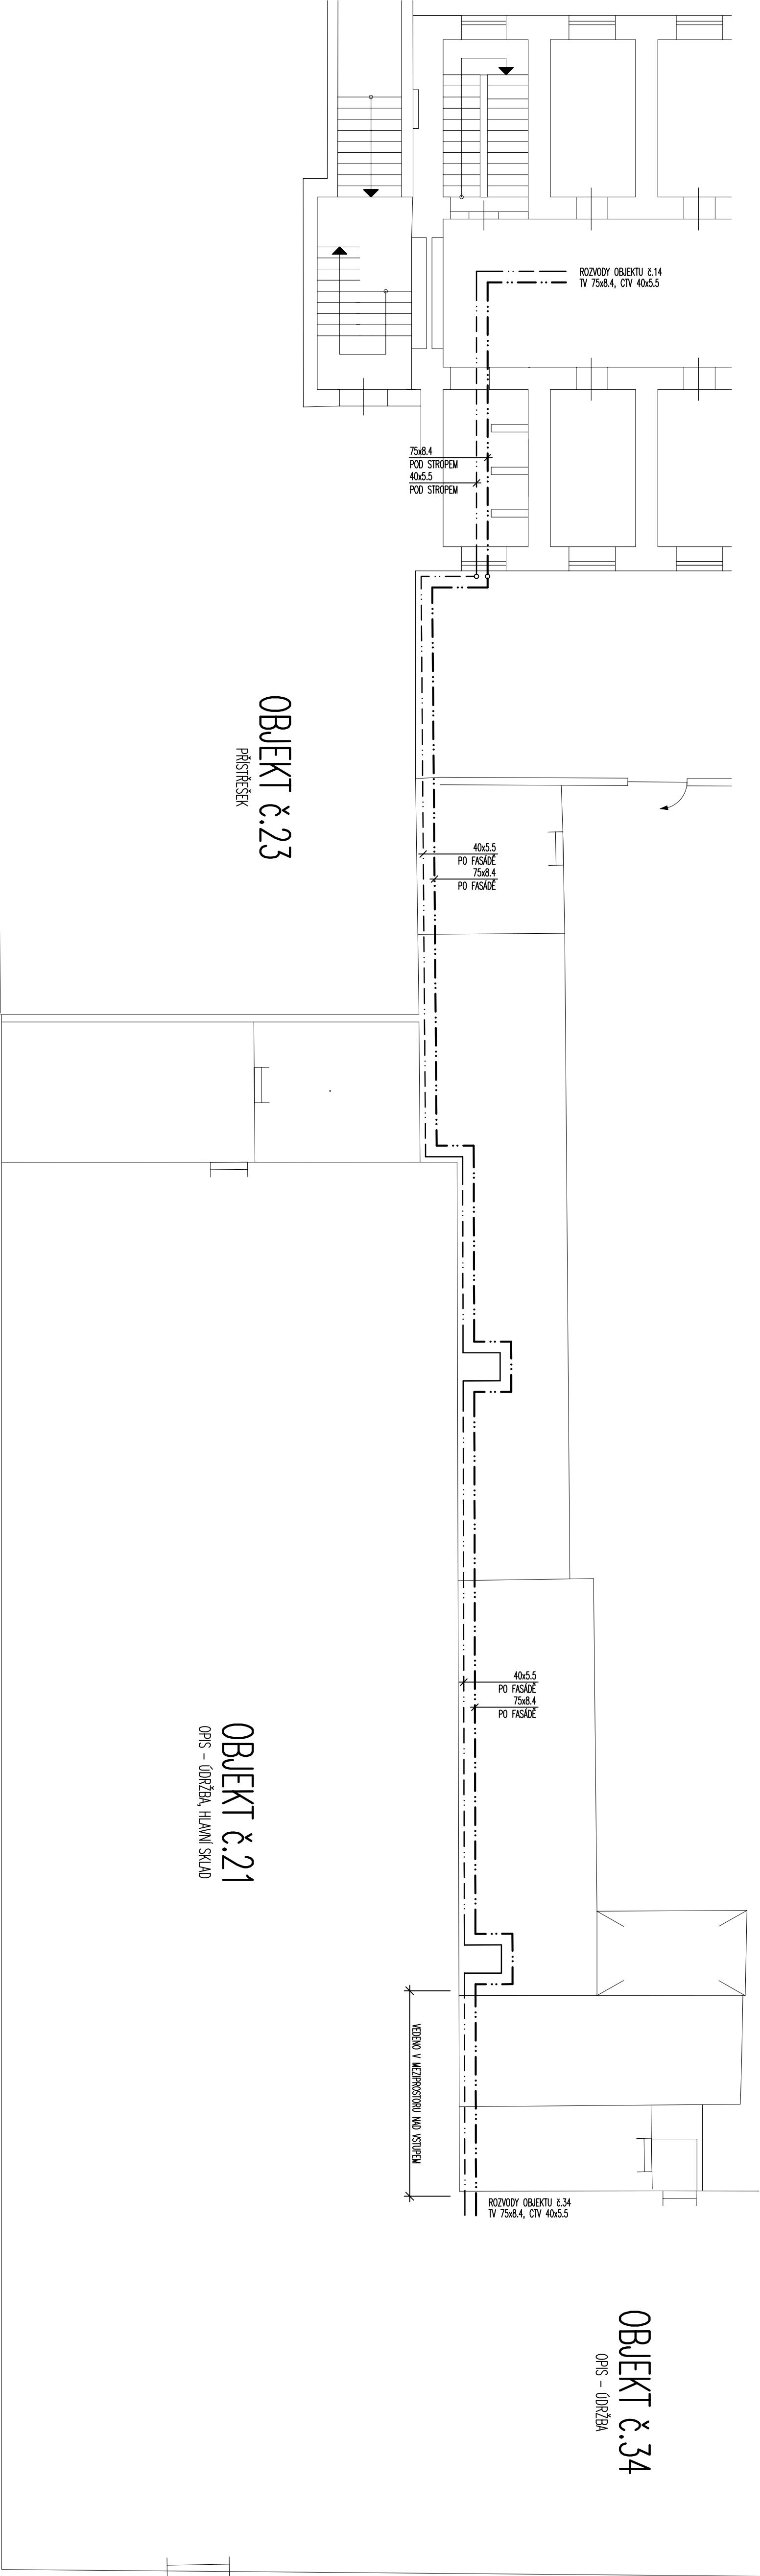

## OBJEKT č.34

OPS – ÚDRŽBA

## OBJEKT č.23

PŘÍSTŘEŠEK

## OBJEKT č.21

OPS – ÚDRŽBA, HLAVNÍ SKLAD

### LEGENDA :

- STÁVAJÍCÍ ROZVOD STUDENÉ VODY
- NOVÝ ROZVOD TEPLÉ VODY
- NOVÝ ROZVOD OKRUŽNICE TEPLÉ VODY
- STÁVAJÍCÍ ROZVODY TEPLÉ VODY A OKRUŽNICE TV

### POKyny PRO MONTÁŽ:

- VŠEČERÉ STÁVAJÍCÍ ROZVODY TEPLÉ VODY A OKRUŽNICE TEPLÉ VODY BÝLY ZAPROJAVANY ZAMĚŘENÍM NA MÍSTĚ STAVBY. POKUD BUDE V PŘÍPĚHU MONTÁŽE ZISTOVNO NEZMĚŘENÉ POTRUBÍ, BUDE OVRHENO JEHO FUNKČNOSTI. PŘÍPOJNÉ NÁSLEDNĚ PŘEPOJENO NA NOVÝ ROZVOD
- PŘED ZAHÁJENÍM MONTÁŽE JE NUTNÁ VZÁJEMNÁ KOORDINACE SE STÁVAJÍCÍMI ROZVODY, NUTNO UPŘESNIT PŘÍPOJNÉ POŽADAVKY NA PROVEDENÍ, OSOUBHÁSENÍ PŘÍPOJNÝCH ZVĚN VE VEŘENÍ, JEDNOTLIVÝCH TRAS (SMĚROVÝCH) ČI STANOVIT POŽADAVKY NA JEJICH ÚPRAVY, BEZ OSOUBHÁSENÍ TRASOVÁNÍ ROZVODŮ A POSTUPU MONTÁŽE NENÍ ŽÁDNOU PRÁCE ZAHÁJIT.
- SOUČÁSTI DODAVKY JEDNOTLIVÝCH PROFESÍ JE VŠEČERÝ ZÁVĚSNÝ A PODPŮRNÝ SYSTÉM, DODAVATELÉ JSOU POVINNI TYTO NÁKLADY ZOHLEDNIT V RÁMCI CENOVÉ MARIKY.
- SOUČÁSTI DODAVKY JE ZHOOTOVENÍ PROSTUPŮ DO PRŮMĚRU 100mm DO STĚN, JAKOVYMA VARIÁKEM (ZDĚNÝCH I BETONOVÝCH) TLOUŠŤKY DO 300mm, TYTO PROSTUPY NESOU ZAKRESLENÉ A JE NUTNÉ, ABY S NIMI DODAVATELÉ V RÁMCI CENOVÉ MARIKY POČÍTALI.
- SOUČÁSTI DODAVKY JE PROVEDENÍ POŽÁRNÍCH ÚČPAKŤ ATTESTOVANÝM SYSTÉMEM S ODOLNOSTI DLE PRČ

|                                                              |  |                     |  |
|--------------------------------------------------------------|--|---------------------|--|
| INVESTOR:                                                    |  | AUTORIZOVANĚ:       |  |
| VĚZEŇSKÁ SLUŽBA ČESKÉ REPUBLIKY                              |  | ING. ZDENEK SADILEK |  |
| VĚZEŇSKÁ VĚZNICE PRAHA – PANKRÁČ                             |  | ZPRACOVAL:          |  |
| SODINI 167/16, 140 G/ PRAHA 4                                |  | ING. ZDENEK SADILEK |  |
| AKCE: VÝMĚNA LEŽATÝCH ROZVODŮ TEPLÉ VODY V AREÁLU VV PANKRÁČ |  |                     |  |
| AREÁL VÁZEBNÍ VĚZNICE PRAHA - PANKRÁČ                        |  |                     |  |
| DATUM:                                                       |  | MĚŘITKO:            |  |
| 06/2014                                                      |  | F A4                |  |
| STUPĚŇ:                                                      |  | DPS                 |  |
| 1:100                                                        |  | 5                   |  |
| VÝKRES:                                                      |  | VÝKRES Č.           |  |
| OBJEKT č.21 - půdorys rozvodu                                |  | 10                  |  |