


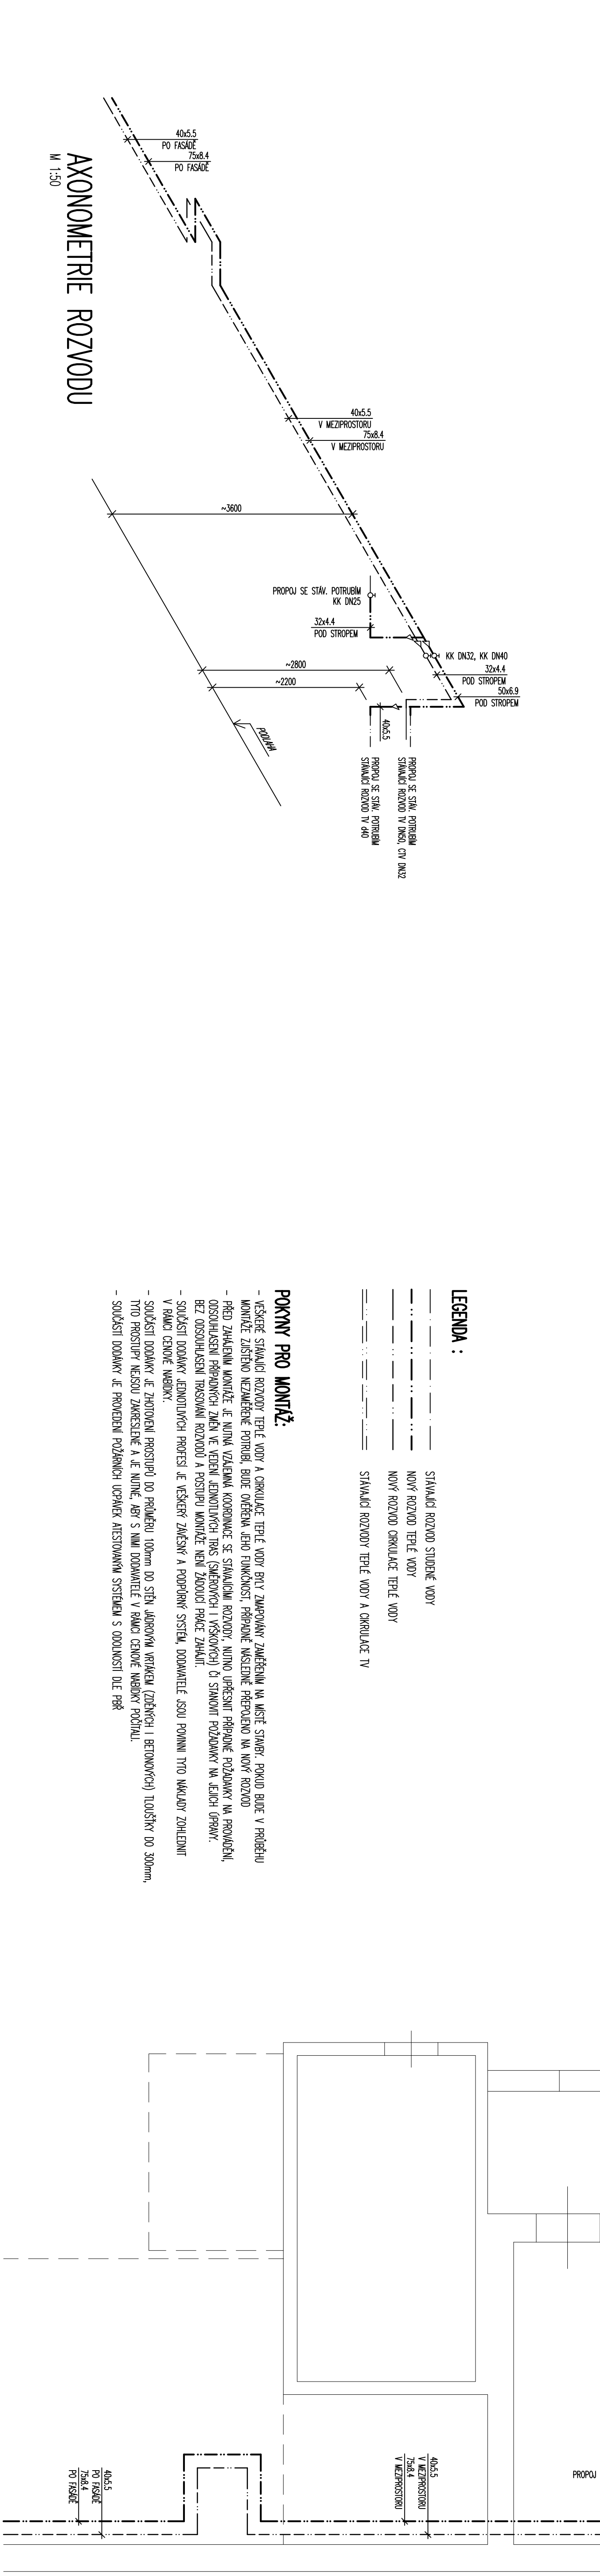

M 1:50

[illegible]

STÁLACÍ ROZVOD TEPLÉ VODY	
NOVÝ ROZVOD TEPLÉ VODY	
NOVÝ ROZVOD OKRUŽACE TEPLÉ VODY	
STÁLACÍ ROZVOD TEPLÉ VODY A OKRUŽACE TV	

INVESTOR:	PHOTOZOOMAL
KČPČOVÁ SILBA PRÁVNÍK VÝZNĚNÍ ŽENICE PRAHA – PANKRÁČ 50000 87210, 140 67 PRAHA 4	ING. ZDENEK SADLEK ZPRAKOVAN ING. ZDENEK SADLEK <i>Zdenek Sadlek</i>
AKCE: VÝMĚNA LEŽÁČKÝCH ROZVODŮ TEPLÉ VODY V AREÁLU V PANKRÁČ AREÁL VÁZEBNÍ ŽENICE PRAHA - PANKRÁČ	
DATE: 06/2014	DATE: 06/2014
MEASUREMENT	MEASUREMENT
1:50	1:50
7.4	8
DP5	DP5
11	11