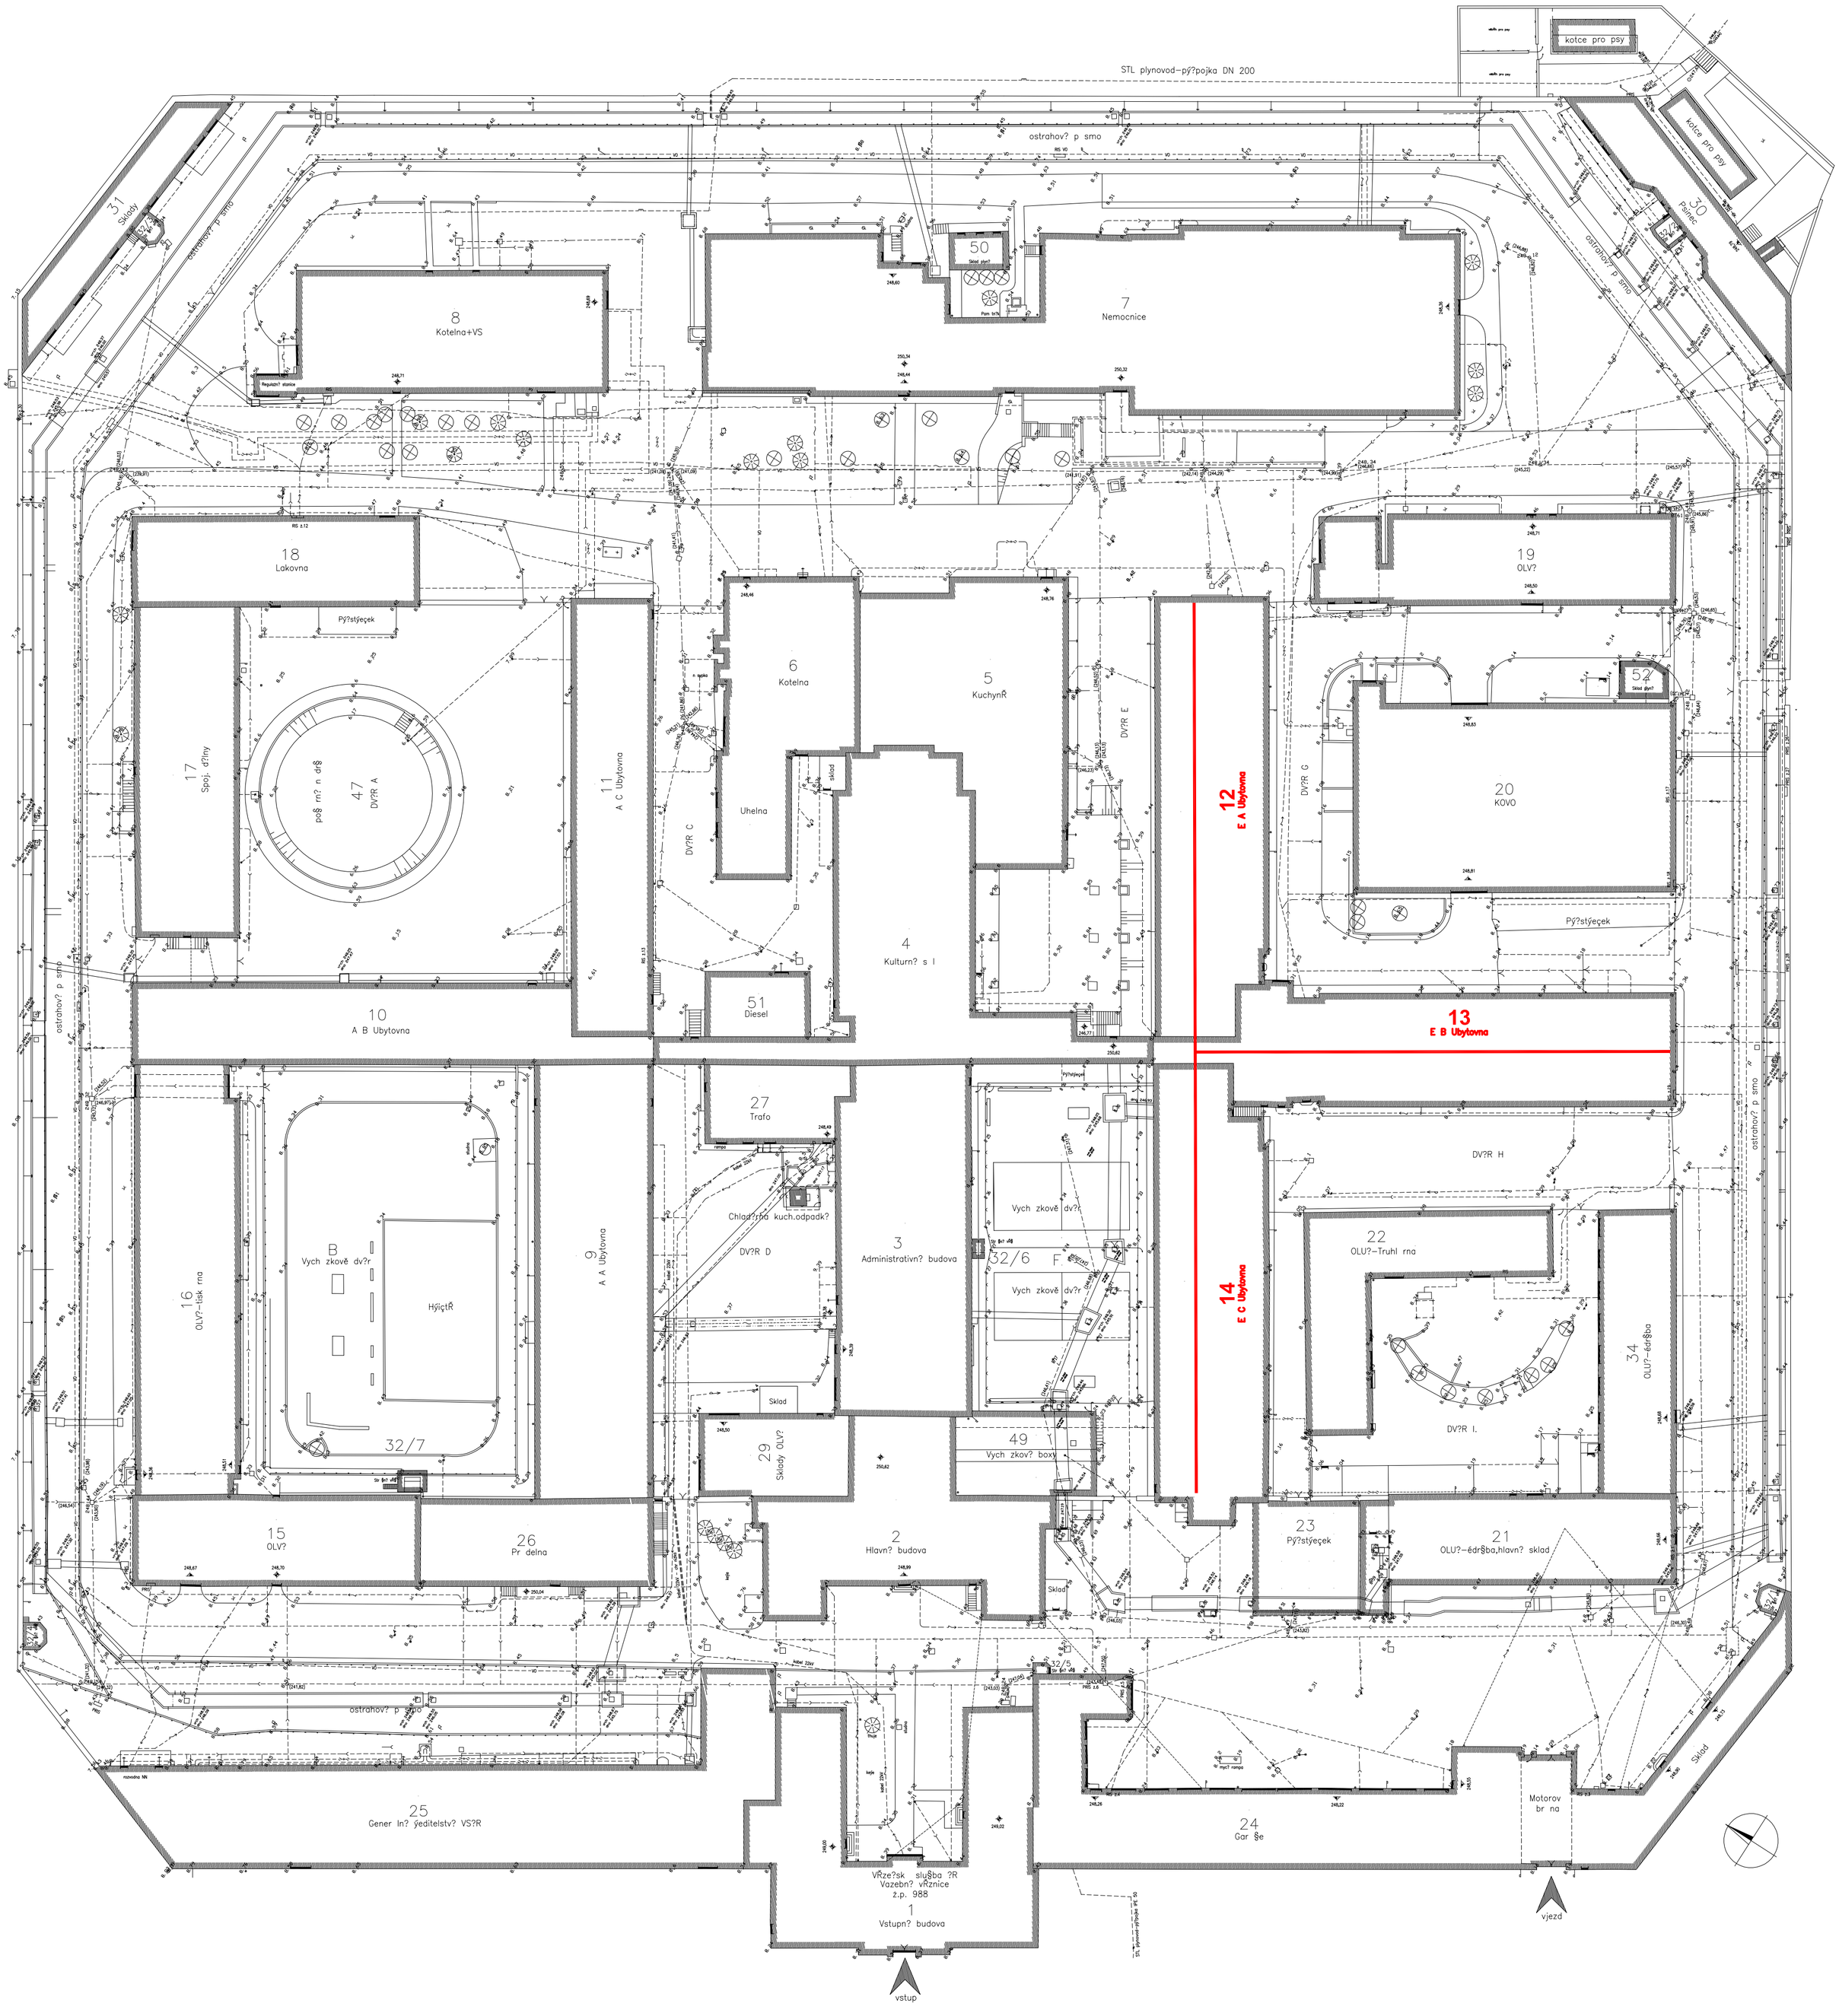

LEGENDA :

NOVÉ ROZVODY STUDENÉ VODY

INVESTOR: VĚZEŇSKÁ SLUŽBA ČESKÉ REPUBLIKY VAZEBNÍ VĚZNICE PRAHA – PANKRÁC SOUDNÍ 988, 140 57 PRAHA 4	AUTORIZOVAL: ING. ZDENĚK SADÍLEK ZPRACOVAL: ING. ZDENĚK SADÍLEK	direct projekt Ing. Zdeněk Sadílek 252 62 Horoměřice Krátká 460
AKCE: **VÝMĚNA LEŽATÝCH ROZVODŮ STUDENÉ VODY V OBJEKTECH č.12, 13, 14** AREÁL VAZEBNÍ VĚZNICE PRAHA - PANKRÁC		DATUM: 09/2014 STUPEŇ: DPS
VÝKRES: **SITUACE 1:500 - schema rozsahu měněných rozvodů**		MĚŘÍTKO: 1:500 F A4 VÝKRES Č: 6 04