


Rozvod UT

Nápojevací bod na rozdělovači a sberači

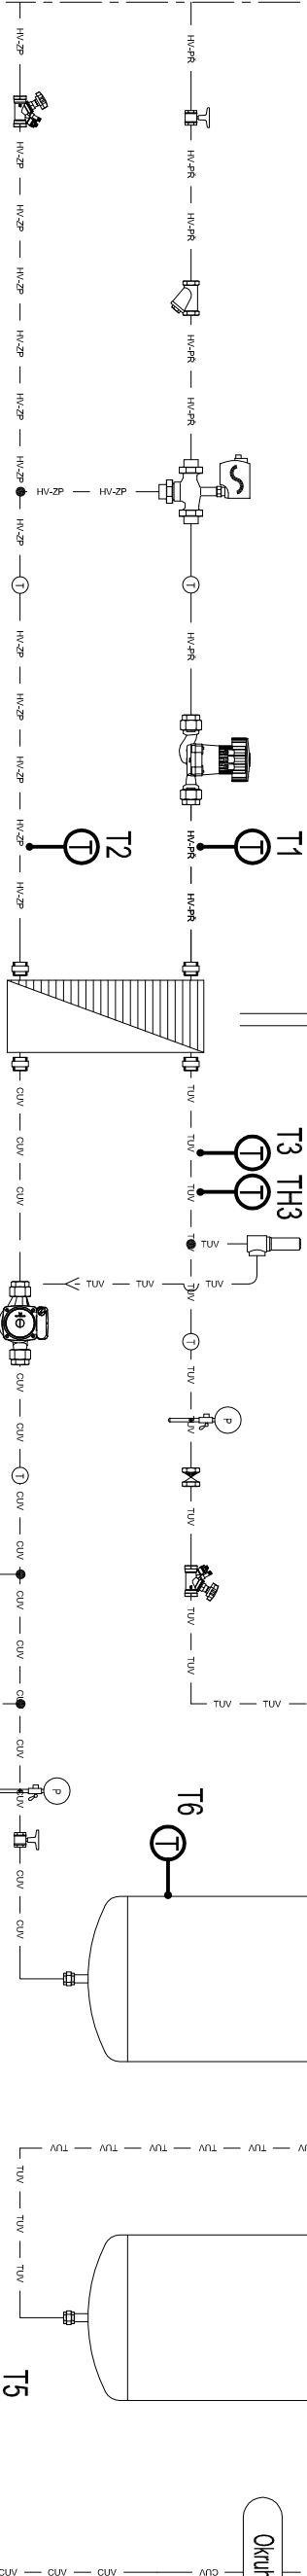

Ohřev TUV


LEGENDA POTRUBÍ:

Potrubí studené vody (SV)	< 108 +	—	SV	—	SV	—	SV
Potrubí teplé užitkové vody (TUV)	< 109 +	—	TUV	—	TUV	—	TUV
Potrubí ohřevní teplo užitkové vody (OUV)	< 110 +	—	OUV	—	OUV	—	OUV


POZNÁMKA:

- Pozice a značení viz. "Soupis zařízení"

AOV  Ohřevní út. TUV, OUV
VKK, L Vypouštění út. TUV, OUV

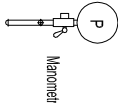

Rozvod SV

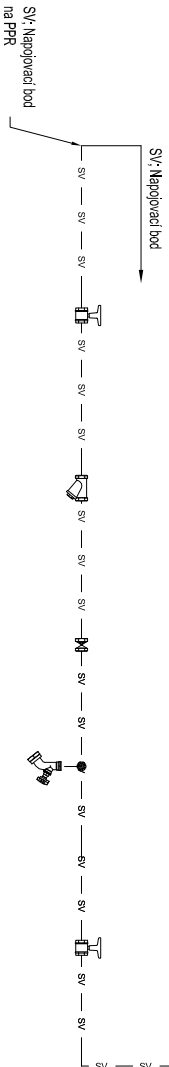

LEGENDA NÁVARKŮ:

Označení	Popis	Návrak
T1	Teplota vstup UT	G15
T2	Teplota vrat UT	G15
T3	Teplota výměník TUV - výstup v pojistném úseku	G15
T4	Teplota vstup do rozvodu TUV	G15
T5	Teplota výstup z rozvodu CUV	G15
T6	zásobník TUV - spodní $\frac{1}{3}$	G15 - SOUČÁST NÁDOBY
TH3	Teplota výměník TUV - výstup v pojistném úseku	G20

Výpracoval: Ing. Roman HAVLAN	Kreslil: Ing. Roman HAVLAN	
Kraj: KARLOVARSKÝ	Místo: Ostrov - Výmarnov	
Stupeň: PROVÁDEČÍ PROJEKT	Datum: 9/2014	
H.P.: Ing. Roman Havelan	Formát: A4x4	
Objednatel: Česká republika, Vězeňská služba ČR, Věznice Ostrov, P.O.BOX 100, 363 50 Ostrov	Ověřil autorizovanou razkou: 	
Investor: Česká republika, Vězeňská služba ČR, Věznice Ostrov, P.O.BOX 100, 363 50 Ostrov		
Stavba: Předávací stanice pro ubytovnu objektu „L“		
Objekt: SO - Výměnková stanice		
Ing. Roman HAVLAN		
Projektová a inženýrská činnost ve výstavbě		
Dolní Ždár 31, 363 01 OSTROV		
Tel.: 355 615 982		
E-mail: roman.havlan@volny.cz		
Mobil: 721 780 797		
Číslo par: ---		
Měřko: ---		
Ověřil autorizovanou razkou: 		
Archivní číslo: T-14 004 / 10		
Obsah: SCHÉMA POZIC NÁVARKŮ PRO ČIDLA MAR		
Zadávací číslo: 14 004		
Část: TECHNOLOGICKÁ		