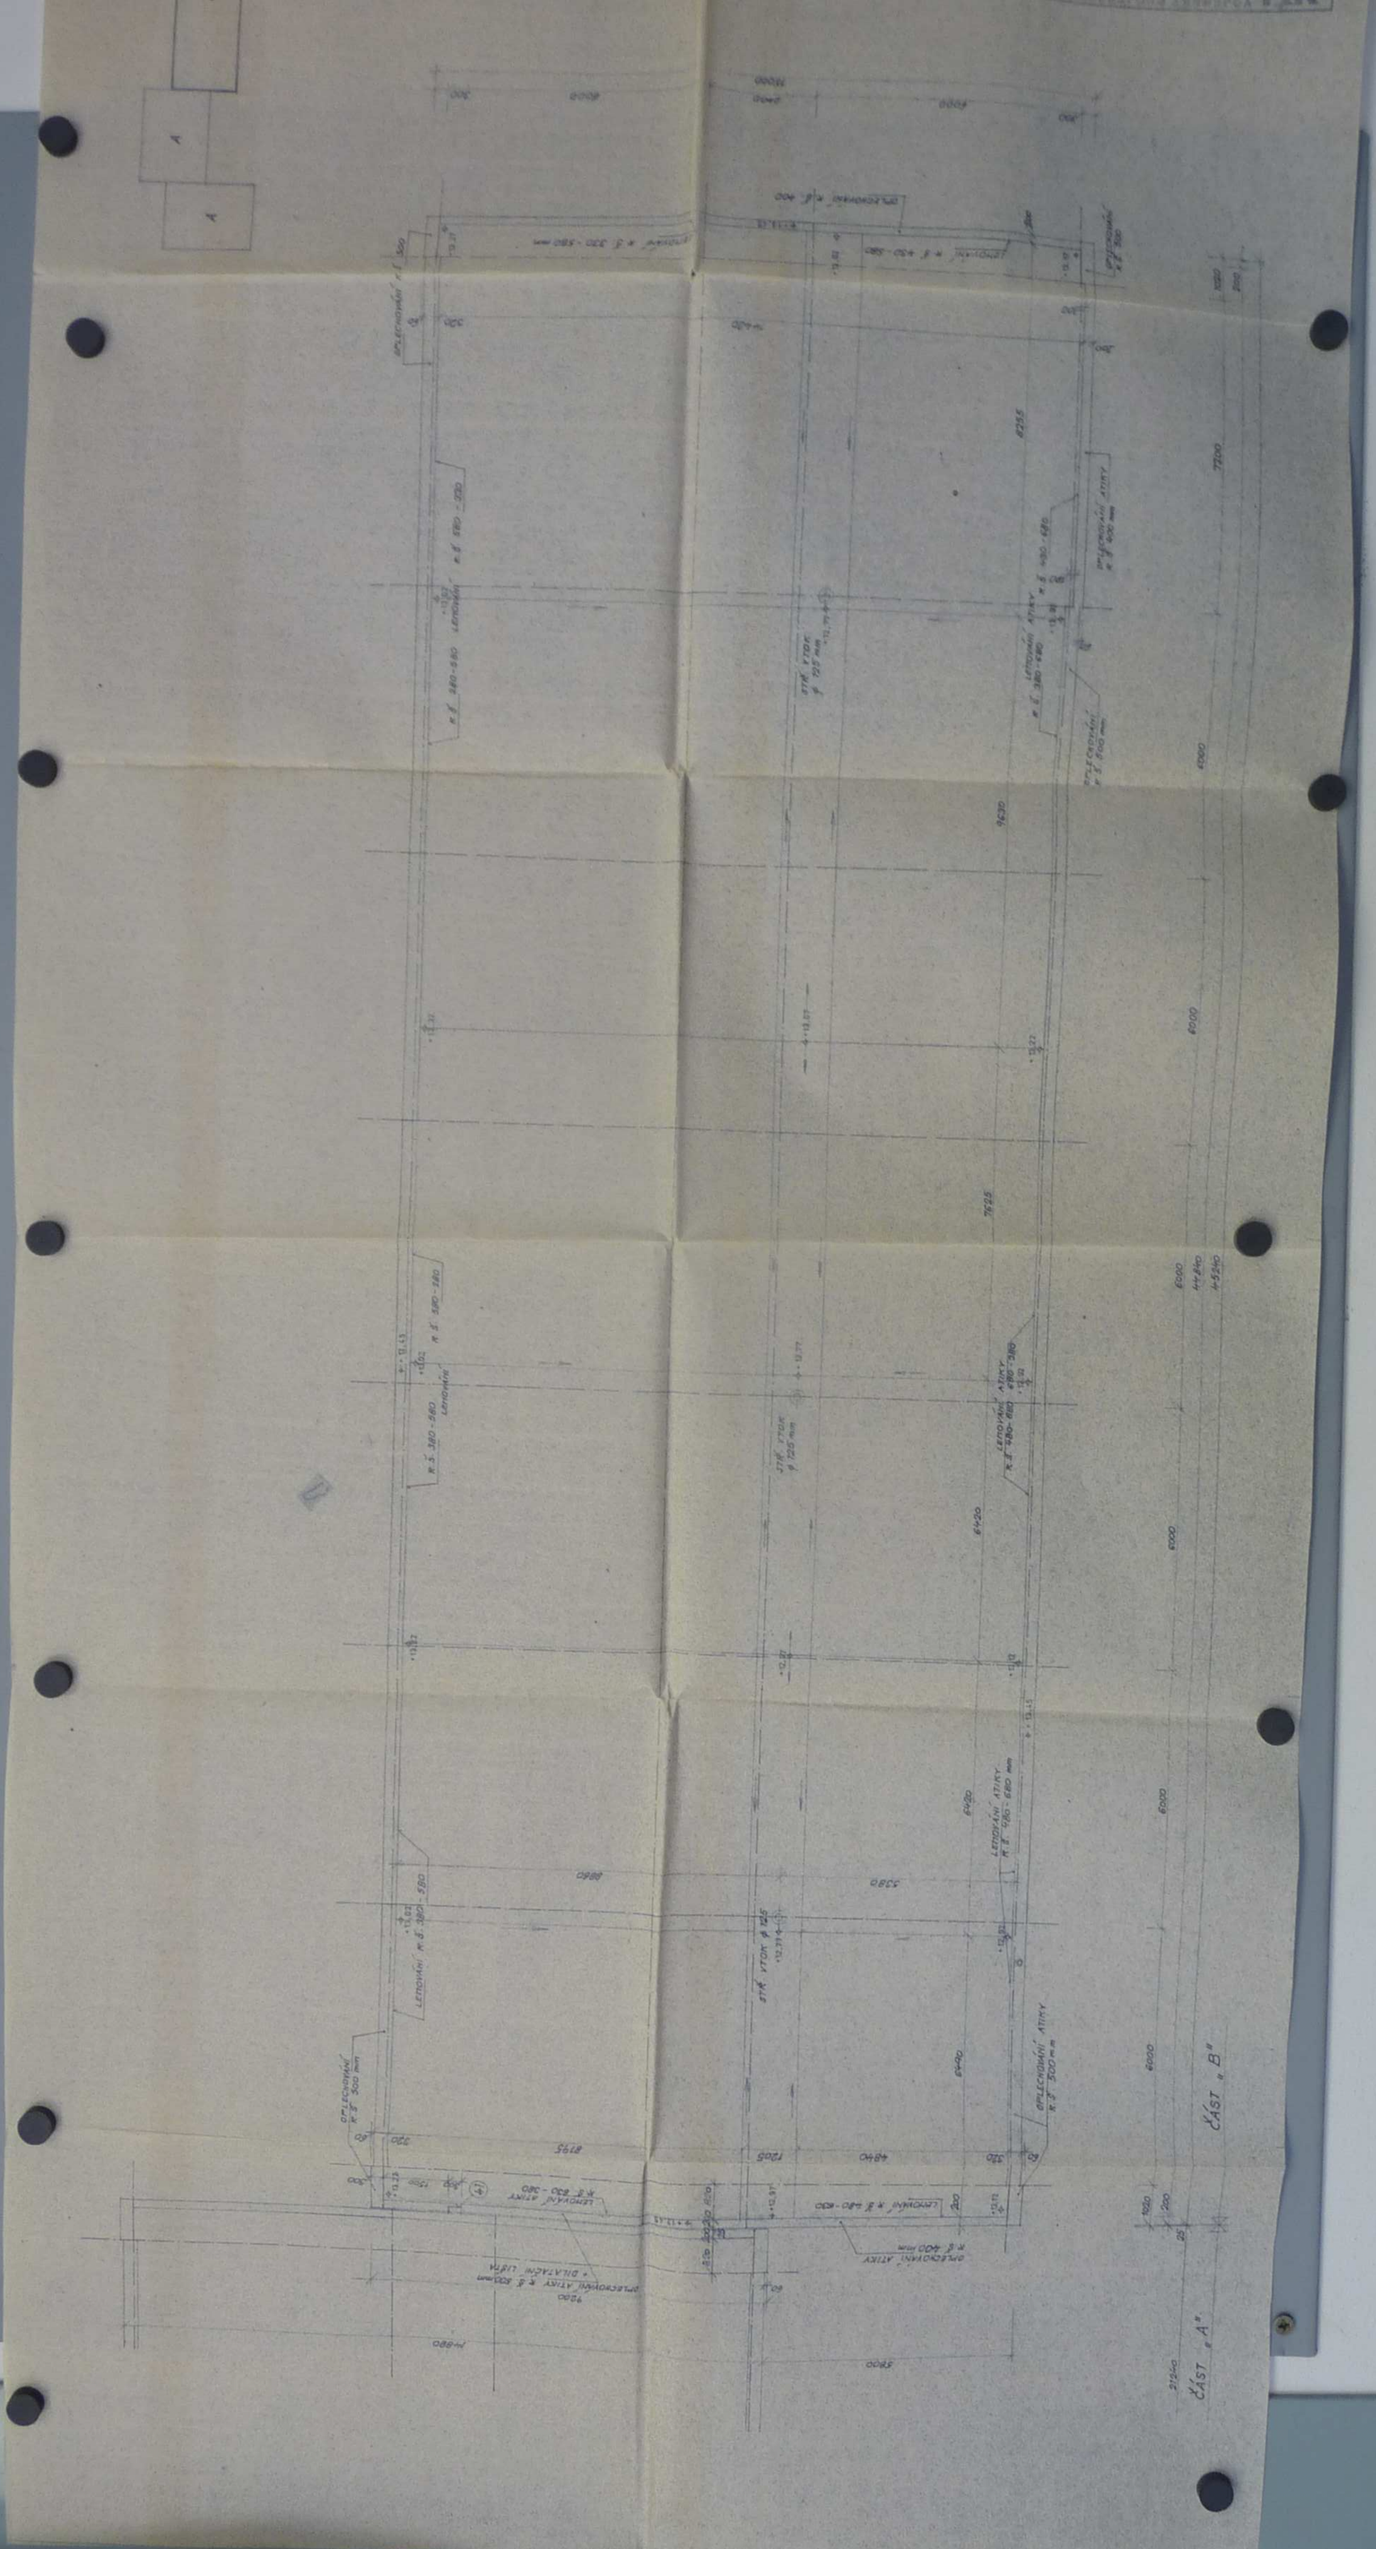
ČÁST „A"
ČÁST „B"
OPLECHOVÁNÍ ATIKY
OPLECHOVÁNÍ ATIKY
OPLECHOVÁNÍ ATIKY