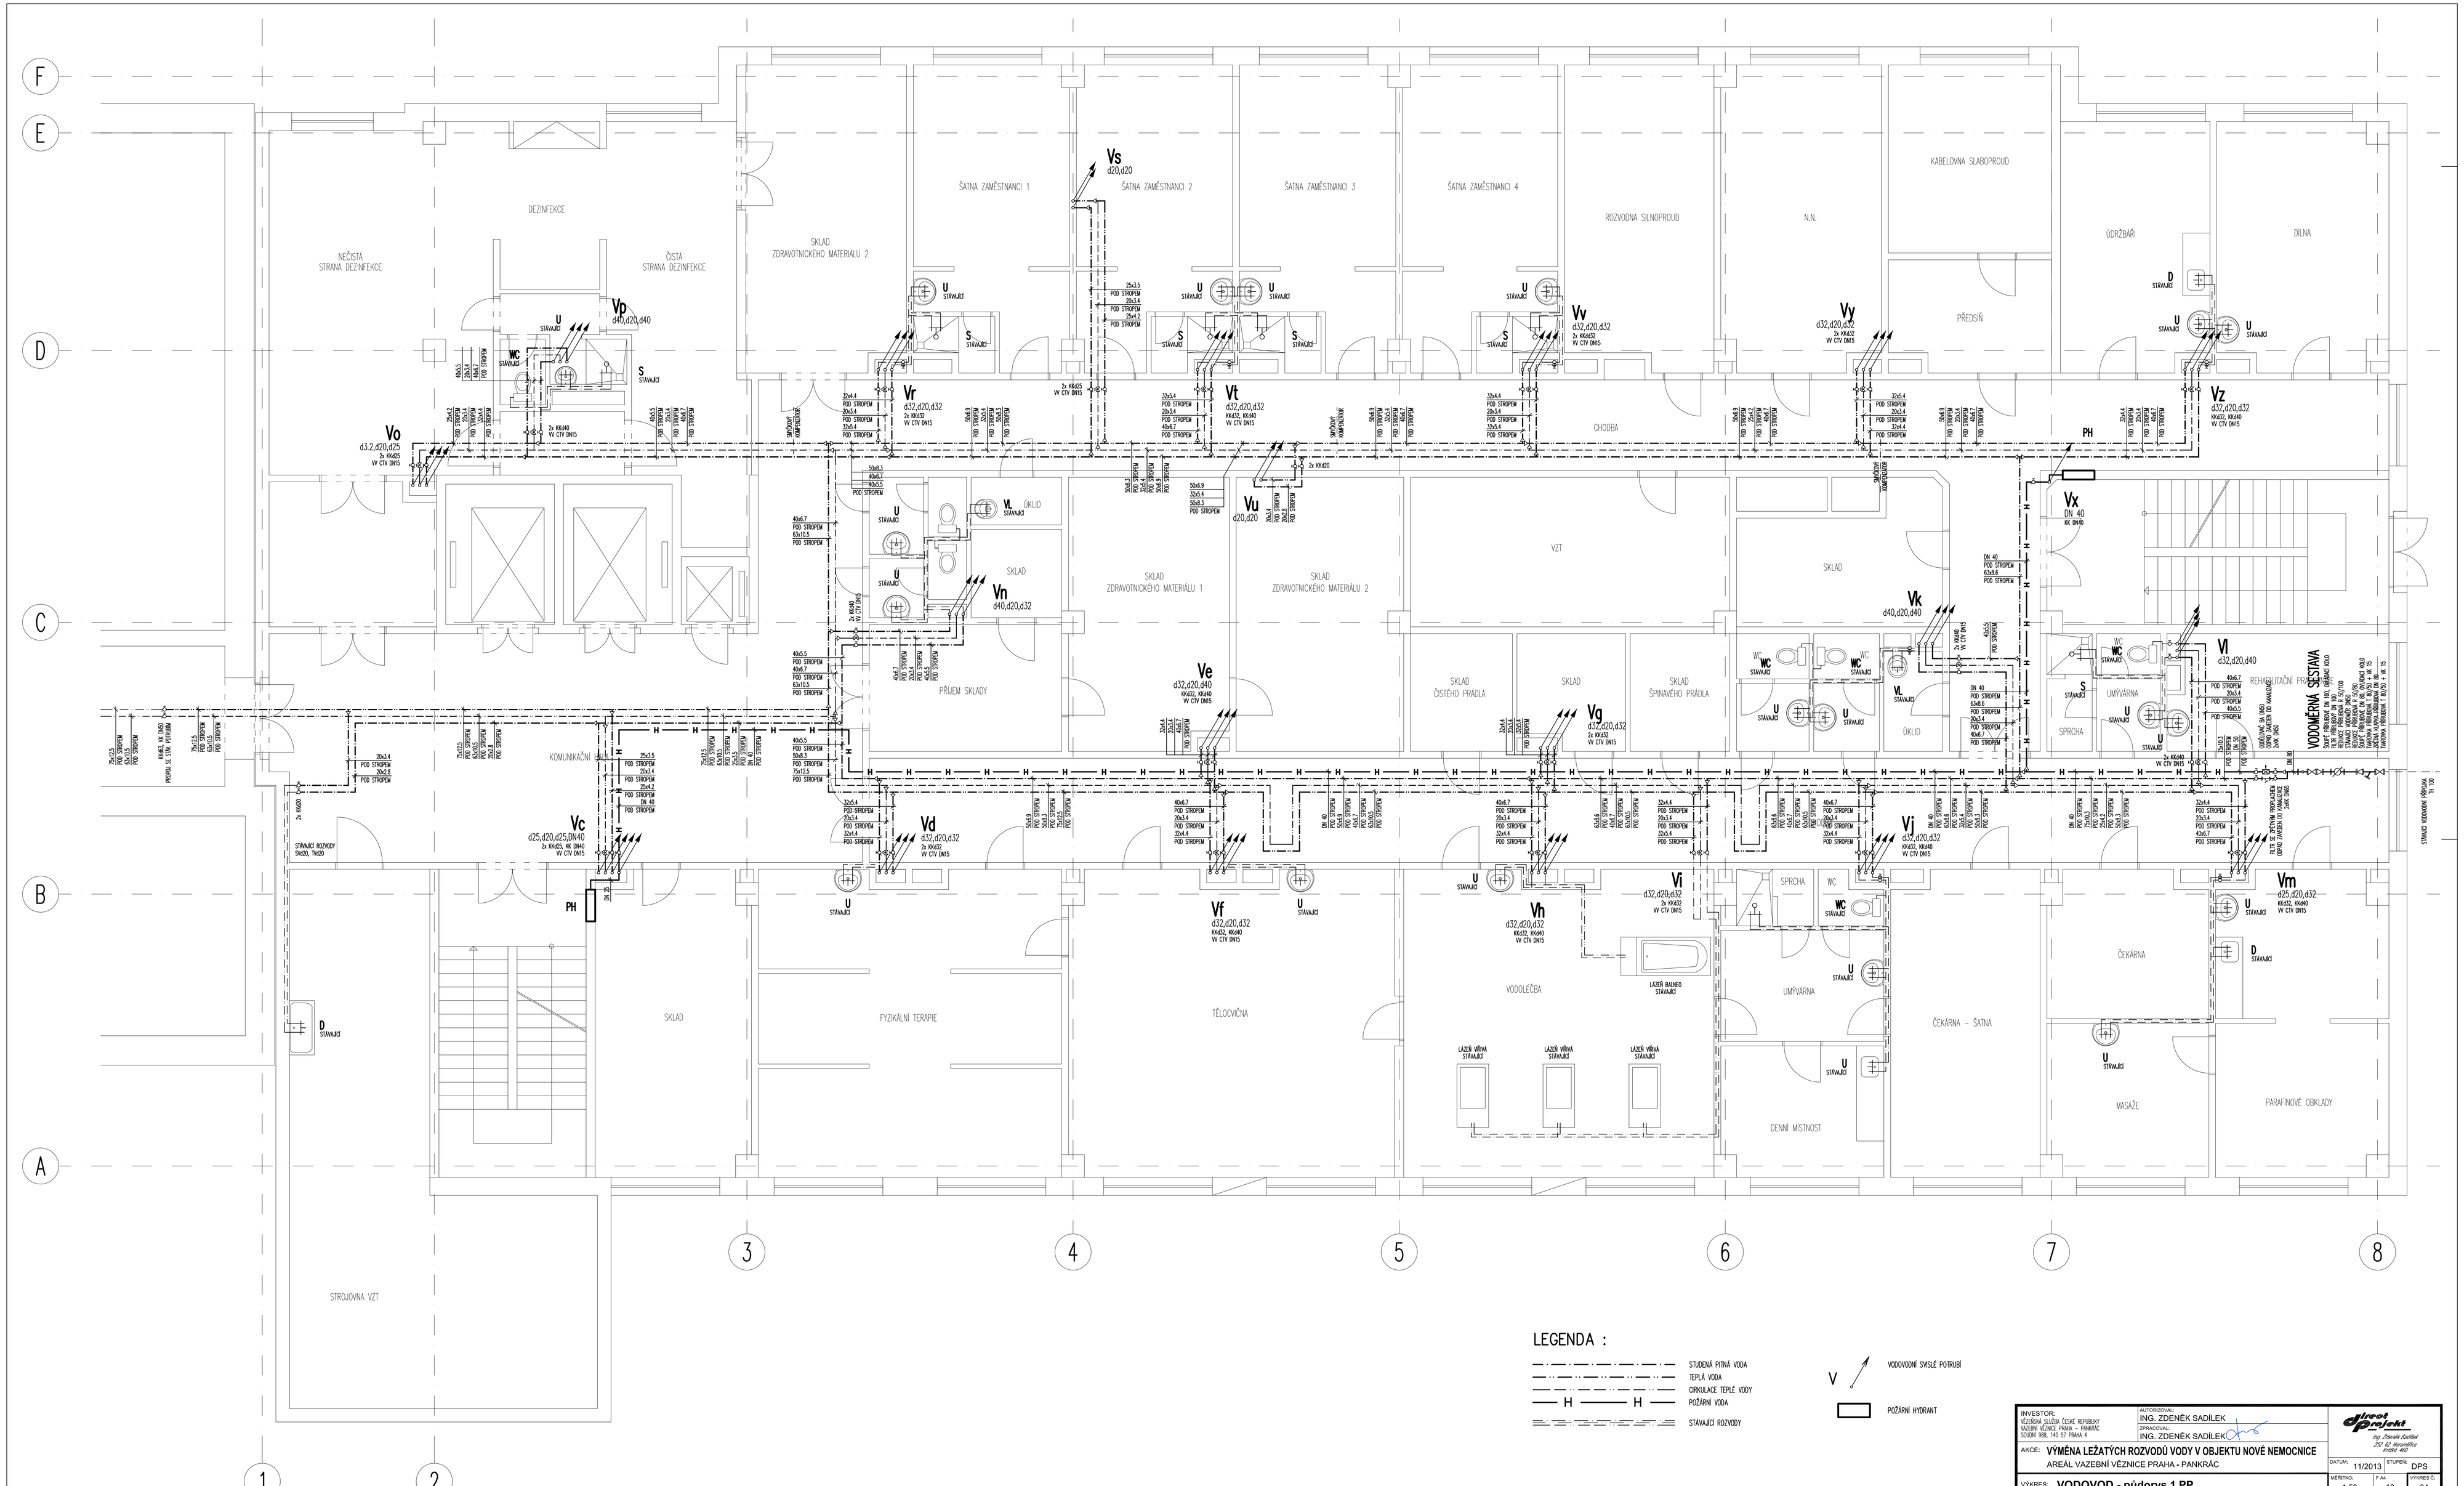
F
E
D
C
B
A
1
2
3
4
5
6
7
8
NEČISTÁ STRANA DEZINFEKCE
DEZINFEKCE
ČISTÁ STRANA DEZINFEKCE
SKLAD ZDRAVOTNICKÉHO MATERIÁLU 2
ŠATNA ZAMĚSTNANCI 1
ŠATNA ZAMĚSTNANCI 2
ŠATNA ZAMĚSTNANCI 3
ŠATNA ZAMĚSTNANCI 4
ROZVODNA SILNOPROUD
N.N.
KABELOVNA SLABOPROUD
ÚDRŽBÁŘI
DÍLNA
PŘEDSÍŇ
CHODBA
ÚKLID
SKLAD
SKLAD ZDRAVOTNICKÉHO MATERIÁLU 1
SKLAD ZDRAVOTNICKÉHO MATERIÁLU 2
VZT
SKLAD ČISTÉHO PRÁDLA
SKLAD ŠPINAVÉHO PRÁDLA
PŘÍLIEM SKLADY
KOMUNIKAČNÍ
UMÝVÁRNA
SPRCHA
REHABILITAČNÍ
VODOMĚRNÁ SESTAVA
STROJOVNA VZT
FYZIKÁLNÍ TERAPIE
TĚLOCVIČNA
VODOLÉČBA
LÁZEŇ BALNEO STÁVAJÍCÍ
LÁZEŇ VÍŘOVÁ STÁVAJÍCÍ
WC
DENNÍ MÍSTNOST
ČEKÁRNA
ČEKÁRNA – ŠATNA
MASÁŽE
PARAFÍNOVÉ OBKLADY
Vs d20,d20
Vp d40,d20,d40
Vo d3.2,d20,d25 2x KK25 VV CTV DN15
Vr d32,d20,d32 2x KK32 VV CTV DN15
Vt d32,d20,d32 KK32, KK40 VV CTV DN15
Vv d32,d20,d32 2x KK32 VV CTV DN15
Vy d32,d20,d32 2x KK32 VV CTV DN15
Vz d32,d20,d32 KK32, KK40 VV CTV DN15
Vu d20,d20
Vx DN 40 KK DN40
Vk d40,d20,d40
Vl d32,d20,d40
Vn d40,d20,d32
Ve d32,d20,d40 KK32, KK40 VV CTV DN15
Vg d32,d20,d32 2x KK32 VV CTV DN15
Vc d25,d20,d25,DN40 2x KK25, KK DN40 VV CTV DN15
Vd d32,d20,d32 2x KK32 VV CTV DN15
Vf d32,d20,d32 KK32, KK40 VV CTV DN15
Vh d32,d20,d32 KK32, KK40 VV CTV DN15
Vi d32,d20,d32 2x KK32 VV CTV DN15
Vj d32,d20,d32 KK32, KK40 VV CTV DN15
Vm d25,d20,d32 KK32, KK40 VV CTV DN15
PH
U STÁVAJÍCÍ
S STÁVAJÍCÍ
D STÁVAJÍCÍ
WC STÁVAJÍCÍ
VL STÁVAJÍCÍ
LEGENDA :
STUDENÁ PITNÁ VODA
TEPLÁ VODA
CIRKULACE TEPLÉ VODY
POŽÁRNÍ VODA
STÁVAJÍCÍ ROZVODY
VODOVODNÍ SVISLÉ POTRUBÍ
POŽÁRNÍ HYDRANT
INVESTOR: VĚZEŇSKÁ SLUŽBA ČESKÉ REPUBLIKY VAZEBNÍ VĚZNICE PRAHA – PANKRÁC 5200W 869, 140 57 PRAHA 4
AUTORIZOVAL: ING. ZDENĚK SADÍLEK
ZPRACOVAL: ING. ZDENĚK SADÍLEK
direct projekt Ing. Zdeněk Sadílek ZÚT 67 Horoměřice Hlinky 400
AKCE: VÝMĚNA LEŽATÝCH ROZVODŮ VODY V OBJEKTU NOVÉ NEMOCNICE
AREÁL VAZEBNÍ VĚZNICE PRAHA - PANKRÁC
DATUM: 11/2013
STUPEŇ: DPS
VÝKRES: VODOVOD - půdorys 1.PP
MĚŘÍTKO: 1:50
Z AK: 18
VÝKRES Č: 04