

Č.	POPIS MÍSTNOSTI	PLOCHA (m ²)
101.	PROJEZD	102,41
102.	PROSKL. PRŮCHOD	14,70
103.	PROSKL. PRŮCHOD	15,26
104.	VRÁTNICE	4,01
105.	ZADVĚŘ	7,36

VÝPIS MÍSTNOSTI

navazuje na SO 010
obj.13 Admin. budova č.2


LUXERY VYBOURAT
VĚTRÁKY OBEDIT POROBETONEM
TL. 250 MM, ZATEPLIT

DOZIT PŮVONÍ OTVĚR
POROBETON TL. 250 MM
KOTVIT PO STRANĚ DO STAV. ZDVA
+ ZATEPLIT

VYBOURÁNÍ A NOVÉ PŘEVODENÍ
ZVŮČNÉ VOZOVKY 10 M2
NUTNO UPRAVIT NIVELEU VOZOVKY
Z HLEDISKA MONTÁŽE SKLADACÍCH VRAT


PŮDORYS 1.NP

OBJEKT č.25 OBJEKT č.14

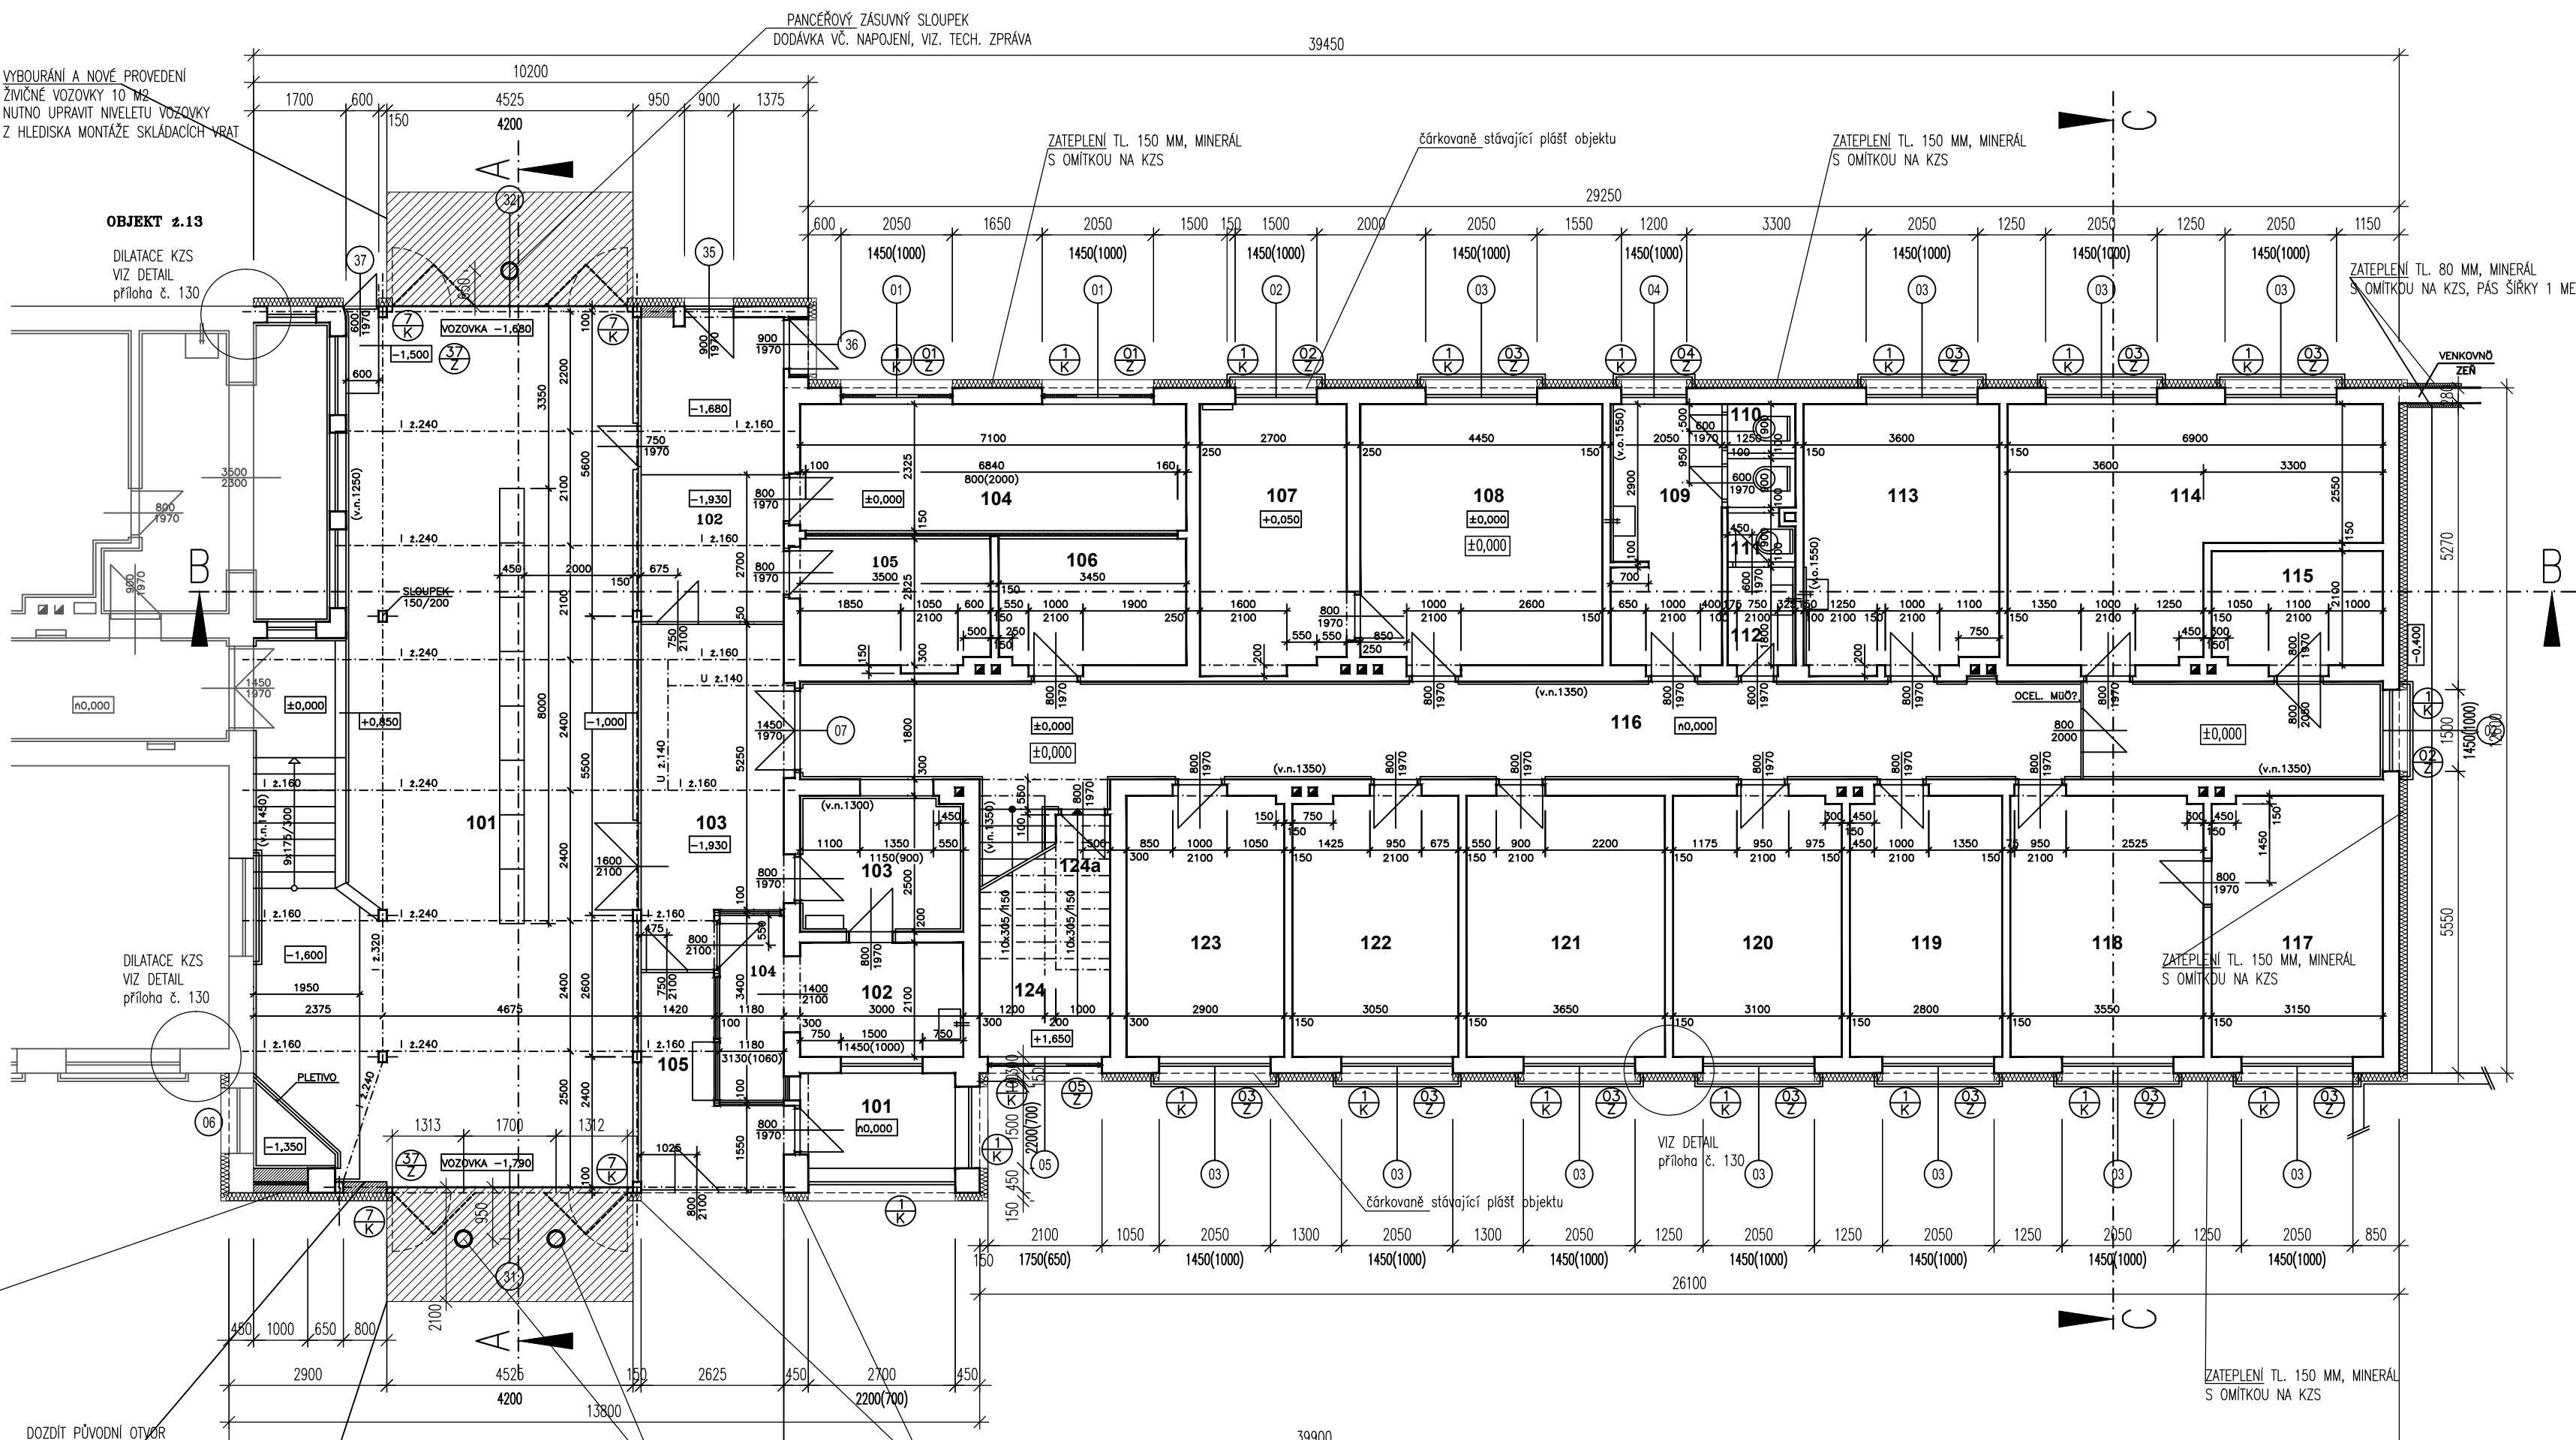

LEGENDA

- TEPELNÁ IZOLACE DLE ÚČELU KONSTRUKCE
VIZ TECHNICKÁ ZPRÁVA
- HYDROIZOLACE
- KLEMPÍŘSKÉ VÝROBKY
- ZÁMEČNICKÉ VÝROBKY
MŘÍŽE VIZ SO 015 Demontáž, úprava a montáž mříží pro SO – 001 až 013
- VÝPLNĚ OTVORŮ
VIZ SO 014 Dodávka a montáž oken a dveří pro SO – 001 až 013

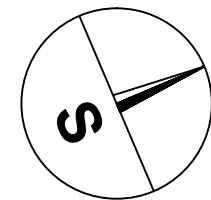

VÝPIS MÍSTNOSTI

Č.	POPIS MÍSTNOSTI	PLOCHA (m ²)
101.	ČEKARNA NÁVŠTĚV	4,73
102.	VRÁTNICE	10,50
103.	MÍST. STRÁŽNÝCH	7,43
104.	PROHLÍDKOVÁ MÍST.	16,51
105.	ČEKARNA VĚZŮ	8,06
106.	SKLAD	7,98
107.	KANCELÁŘ	12,88
108.	KANCELÁŘ	21,23
109.	PŘEDSÍN WC ŽENY	9,77
110.	WC ŽENY	2,18
111.	WC MUŽI	1,13
112.	PŘEDSÍN WC MUŽI	2,25
113.	KANCELÁŘ	17,17
114.	SODNÍ MÍSTNOST	25,63
115.	ČEKARNA	6,57
116.	CHODBA	52,38
117.	KANCELÁŘ	15,05
118.	KANCELÁŘ	17,00
119.	KANCELÁŘ	13,37
120.	KANCELÁŘ	14,84
121.	KANCELÁŘ	17,52
122.	KANCELÁŘ	14,53
123.	MÍST. PRO NÁVŠTĚVY	13,90
124a.	KOMORA	2,85
124.	SCHODIŠTĚ	



OPERAČNÍ PROGRAM
ŽIVOTNÍ PROSTŘEDÍ



EVROPSKÁ UNIE
Fond soudržnosti
Evropský fond pro regionální rozvoj

Pro vodu,
vzduch a přírodu

Snížení energetické náročnosti a využití OZE pro přípravu TUV v areálu Věznice BĚLUŠICE č. projektu: 09036993

Místo stavby: areál Věznice Bělušice, Bělušice čp. 66, 435 26 Bečov, k.ú. Bělušice u Mostu

	Objednatel: Vězeňská služba České republiky Soudní 1672/1a 140 00 Praha-Nusle	OVĚŘIL DATUM
--	---	---------------------

	Zhotovitel PD: DES Praha, s.r.o. Ternovská 880/58, 160 00 Praha 6 tel/fax: 220 51 51 64, 220 51 51 72 e-mail: des@des.cz, www.des.cz	PROJEKTANT Ing. Václav Krejčí VYPRACOVAL Michal Červenka KONTROLA Ing.arch. Ivan Stuchlý
--	---	---

SO 011 - Objekt č.14 a č. 25 ADMINISTRATIVNÍ BUDOVA Č.1 a HLAVNÍ VSTUP DO VĚZNICE	DOKUMENTACE RDS ČÍSLO ZAKÁZKY 172 2011 POČET FORM. 11 2011 DATUM 1:100 MĚŘÍTKO
--	--

F1.1. STAVEBNÉ TECHNICKÉ ŘEŠENÍ PŮDORYS 1.NP	REVIZE	ČÍS. KOPIE	ČÁST	ČÍS.PŘÍL.
			F.1.1	104