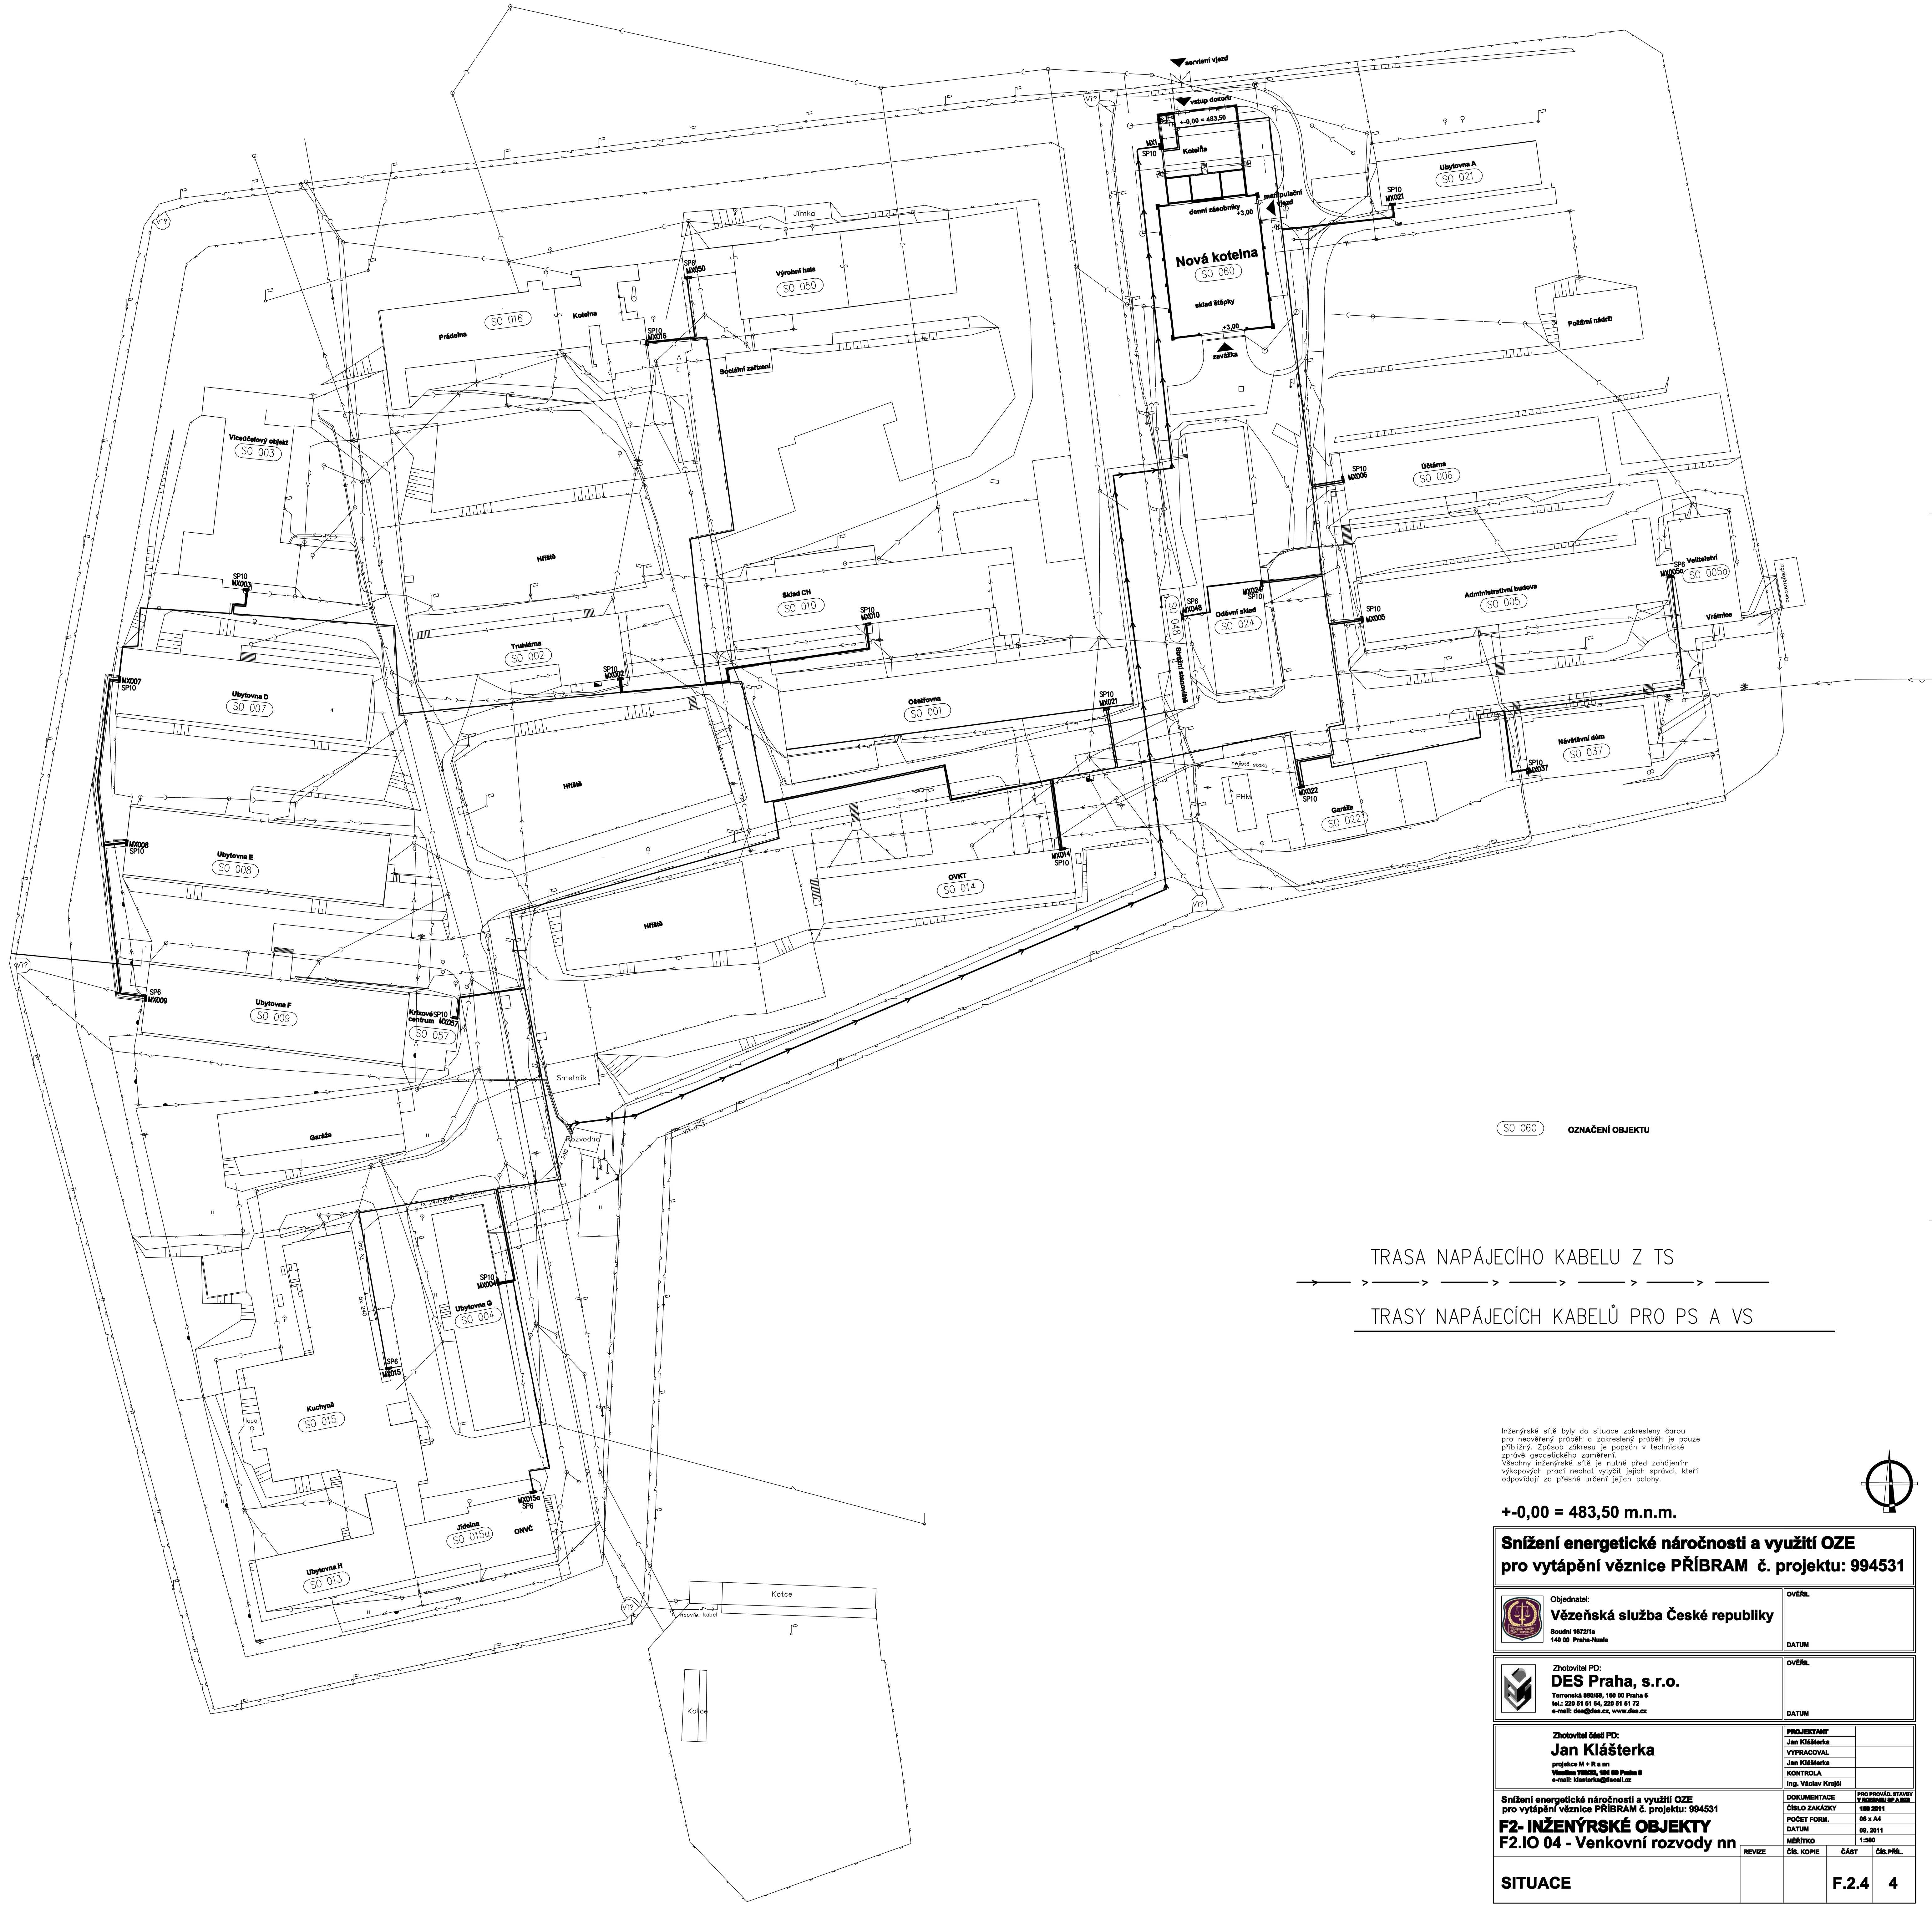

SO 060 OZNAČENÍ OBJEKTU

TRASA NAPÁJECÍHO KABELU Z TS

TRASY NAPÁJECÍCH KABELŮ PRO PS A VS

Inženýrské sítě byly do situace zakresleny čarou pro neověřený průběh a zakreslený průběh je pouze přibližný. Způsob zákresu je popsán v technické zprávě geodetického zaměření.
Všechny inženýrské sítě je nutné před zahájením výkopových prací nechat vytyčit jejich správci, kteří odpovídají za přesné určení jejich polohy.

+-0,00 = 483,50 m.n.m.

Snížení energetické náročnosti a využití OZE
pro vytápění věznice PŘÍBRAM č. projektu: 994531

Objednatel:
Vězeňská služba České republiky
Soudní 1672/1a
140 00 Praha-Nusle

OVĚŘIL

DATUM

Zhotovitel PD:
DES Praha, s.r.o.
Terronská 880/58, 160 00 Praha 6
tel.: 220 51 51 64, 220 51 51 72
e-mail: des@des.cz, www.des.cz

OVĚŘIL

DATUM

Zhotovitel části PD:
Jan Klášterka
projekce M + R a nn
Vlastina 766/32, 161 00 Praha 6
e-mail: klasterka@tiscali.cz

PROJEKTANT	
Jan Klášterka	
VYPRACOVAL	
Jan Klášterka	
KONTROLA	
Ing. Václav Krejčí	

Snížení energetické náročnosti a využití OZE
pro vytápění věznice PŘÍBRAM č. projektu: 994531

F2- INŽENÝRSKÉ OBJEKTY
F2.IO 04 - Venkovní rozvody nn

DOKUMENTACE	PRO PROVÁD. STAVBY V ROZSAHU SP A DZS
ČÍSLO ZAKÁZKY	169 2011
POČET FORM.	06 x A4
DATUM	09. 2011
MĚŘÍTKO	1:500

	REVIZE	ČÍS. KOPIE	ČÁST	ČÍS.PŘÍL.
SITUACE			F.2.4	4