


Vězeňská služba ČR - Velké Přílepy - provozní budova - suterén

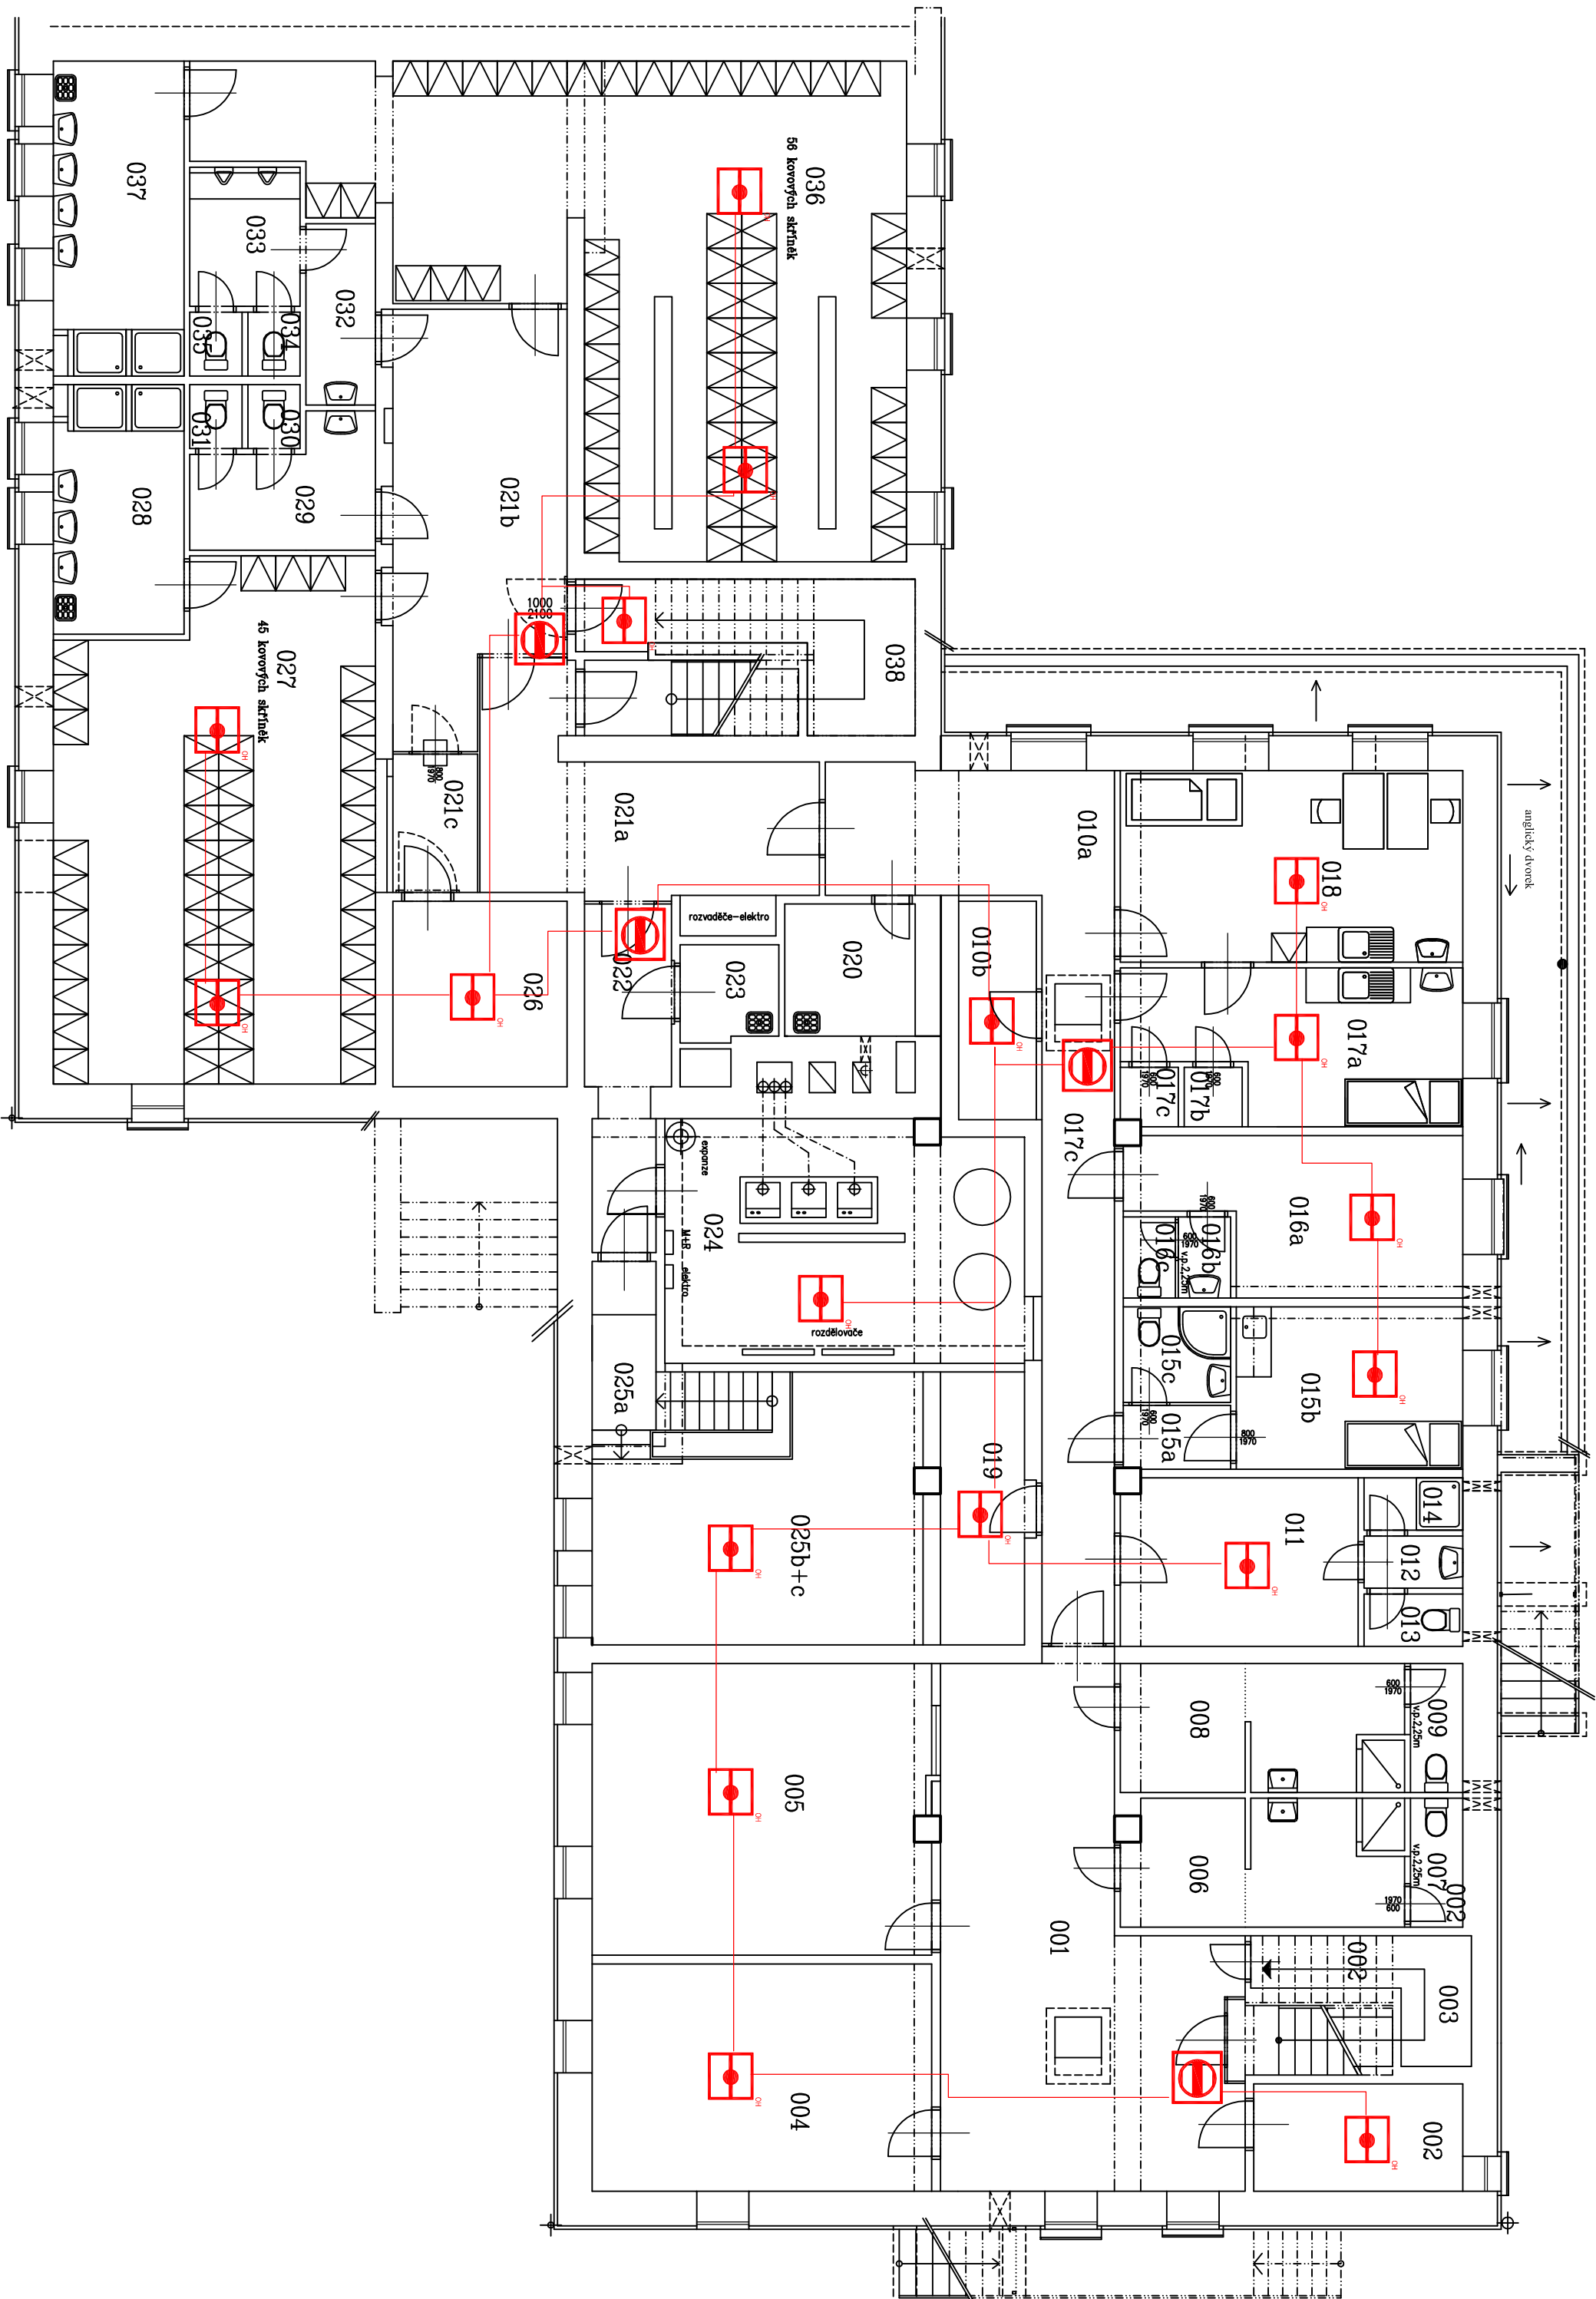

Legenda místností



LEGENDA

sirèna

hlásič optický

D tlačítko požární vnitřní

T hlásič termodiferenciální 70°

tlačítko požární venkovní

110 číslo místnosti

EPS
ústředna EPS

[illegible]