



Vězeňská služba ČR - Velké Přílepy - provozní budova - patro

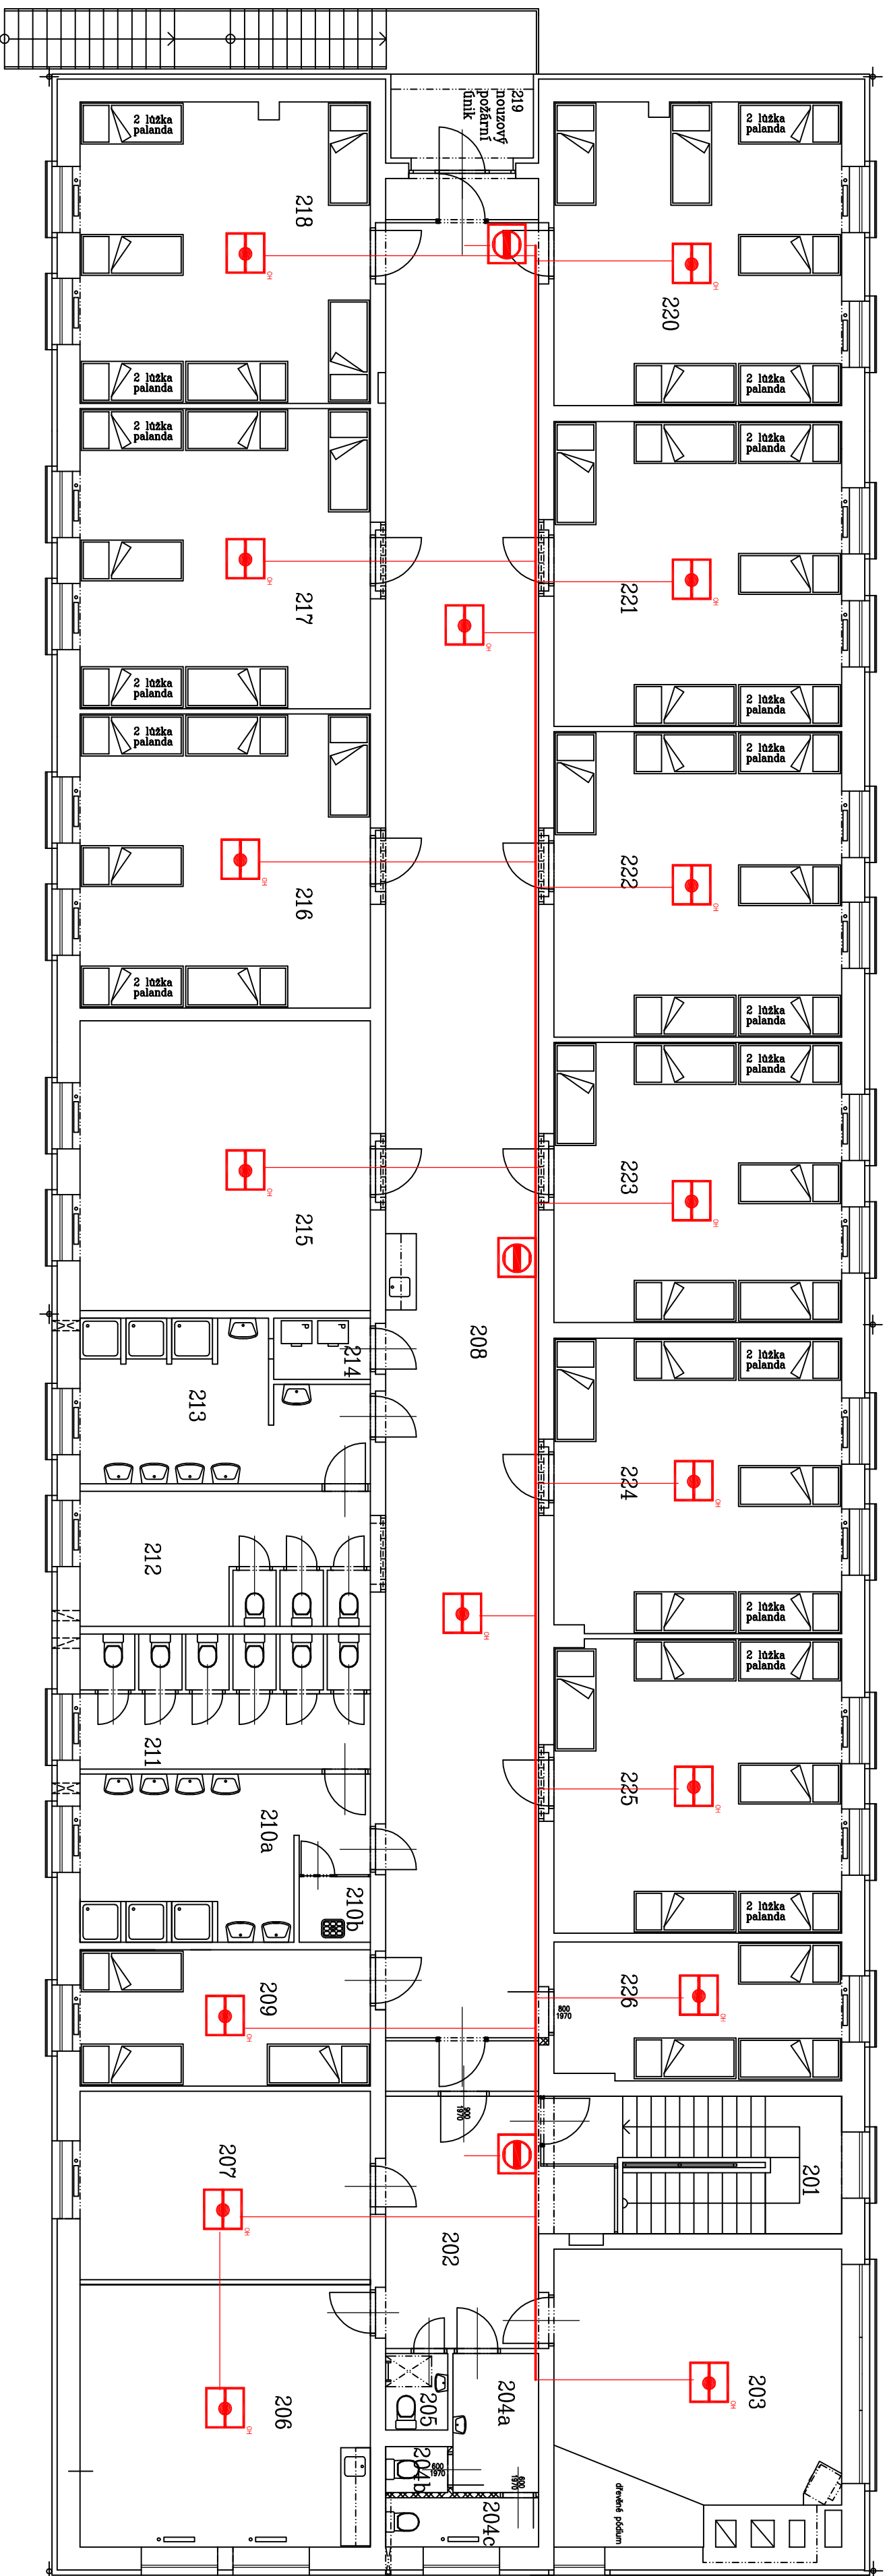

Legenda místností


LEGENDA

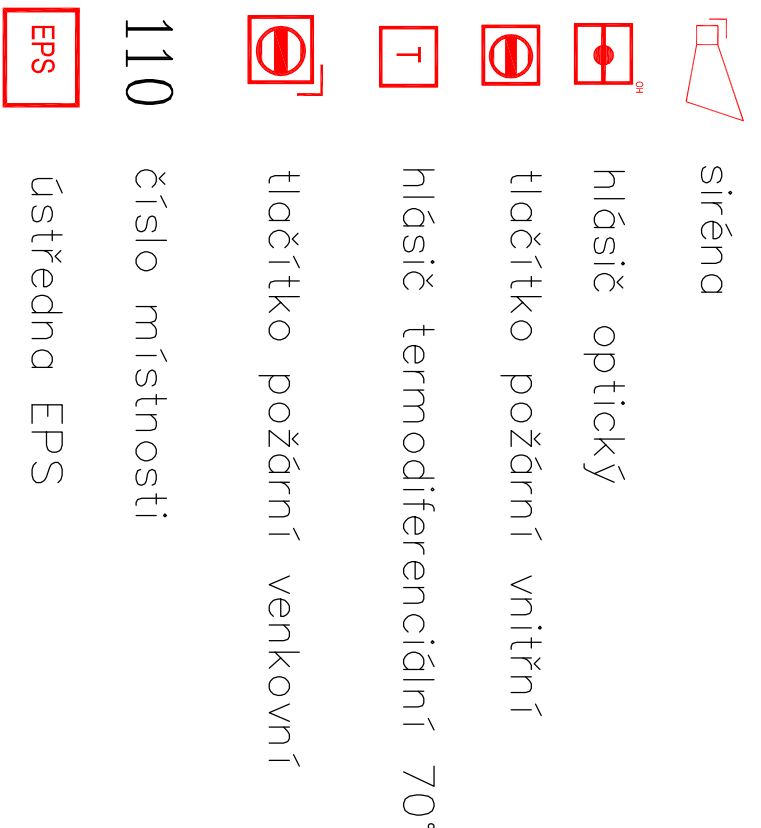[illegible]