

TABULKA MÍSTNOSTÍ

Č.M.	ÚČEL	M2
101	CHODBA	8,04
102	SCHODIŠTĚ	14,16
103	ŠATNA MUŽI	61,54
104	UMÝVÁRNA MUŽI	19,05
105	PŘEDSÍŇ MUŽI	1,81
106	WC MUŽI	8,21
107	ÚKLID KOMORA	2,23
108	ŠATNA ŽENY	20,95
109	PŘEDSÍŇ ŽENY	3,51
110	WC ŽENY	1,08
111	HYGIEN.KABINA	2,43
112	UMÝVÁRNA ŽENY	9,57

LEGENDA:

SPLAŠKOVÁ KANALIZACE

DEŠŤOVÁ KANALIZACE

U - UMÝVADLO S OTVOREM PRO STOJÁNKOVOU BATERII A POLOSLOUPEM

S - PODOMÍTKOVÁ SPRCHA S NASTAVITELNOU HLAVOU SPRŠKOU A RAMÍNKEM

B - STOJÍCÍ BIDEŤ S OTVOREM PRO BIDETOVOU STOJÁNKOVOU PAKOVOU BATERII

WC - ZÁCHODOVÁ MISA KOMBINAČNÍ


VL1 - STACIONÁRNÍ VÝLEVKA S PLASTOVOU MŘÍŽKOU

VL2 - VÝLEVKA (PEDIKÉRNÍ VANIČKA)

PM - PISOŘ S RADAROVÝM SPLAČOVAČEM

EO1 - ELEKTRICKÝ ZÁVĚSNÝ OHŘÍVAČ VODY NA 200l

EO2 - ELEKTRICKÝ ZÁVĚSNÝ OHŘÍVAČ VODY NA 120l

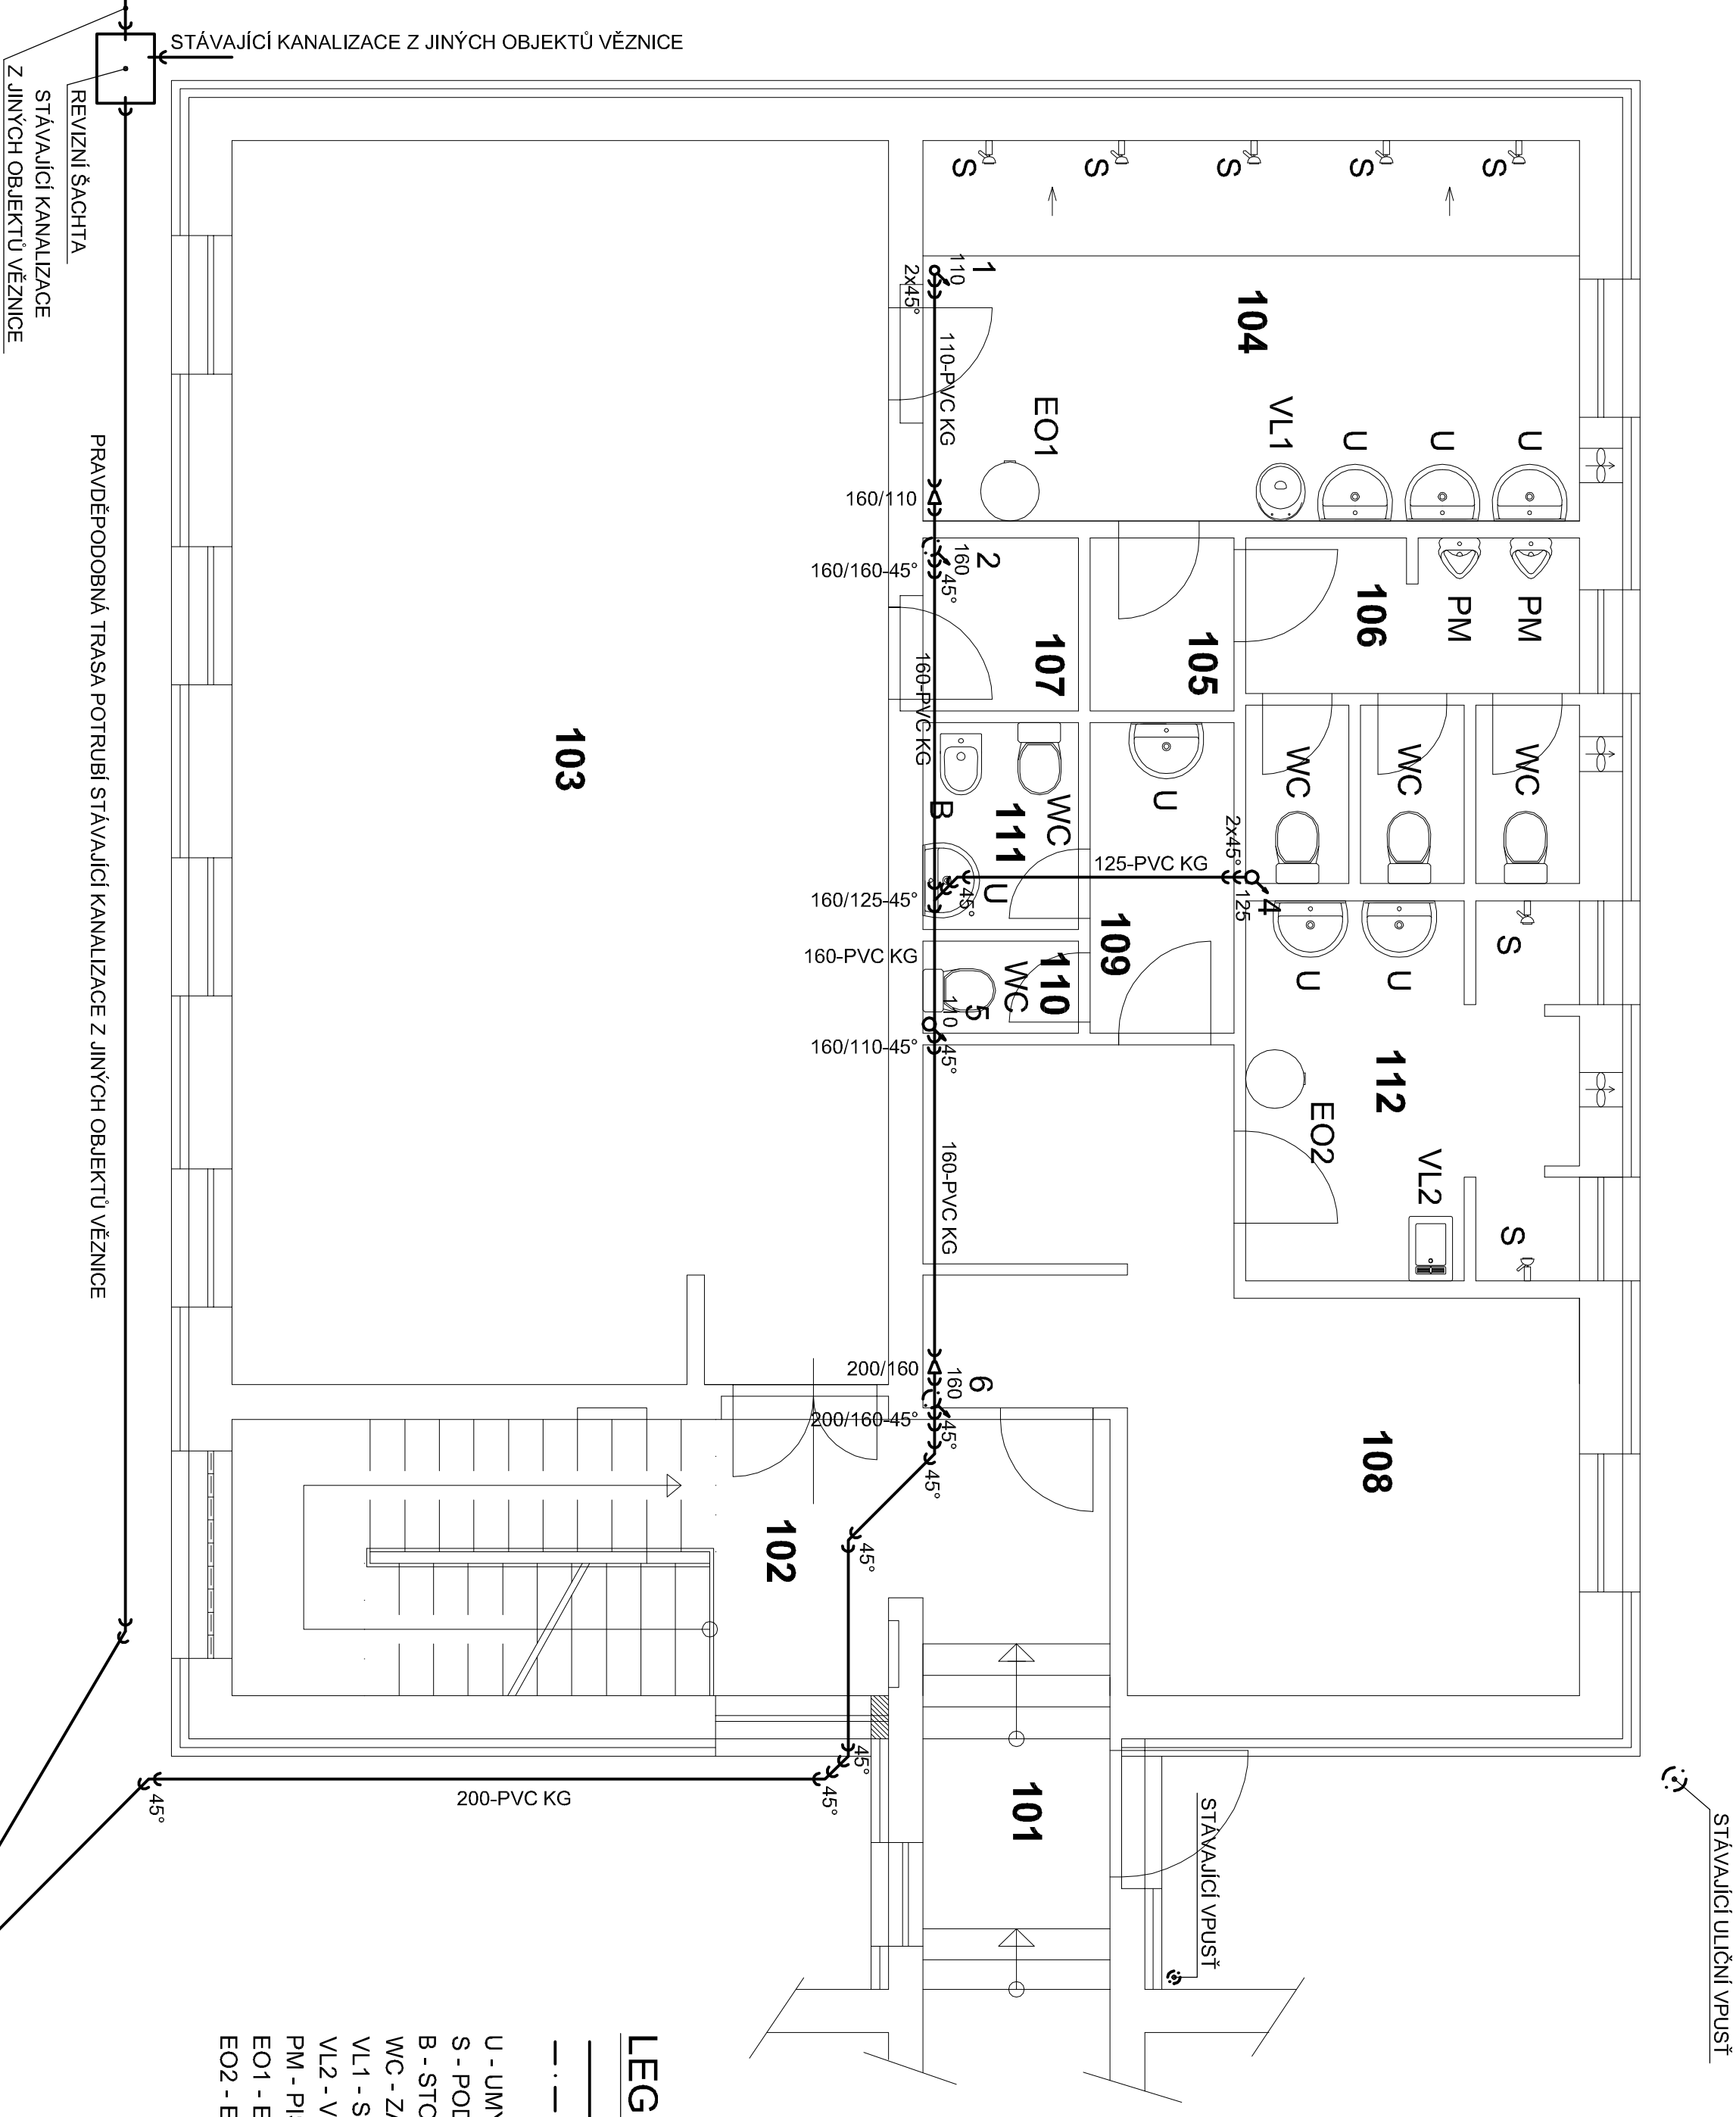

- POZNÁMKA:
- STÁVAJÍCÍ POTRUBÍ KANALIZACE BUDOU ZRUŠENY

- NOVÁ POTRUBÍ KANALIZACE BUDOU VEDENA POKUD MOŽNO VE STÁVAJÍCÍCH TRASÁCH

- POTRUBÍ PVC KG JE OZNAČENO VNĚJŠÍM PRŮMĚREM - FIRMA OSMÁ

- TVAROVKY - FIRMA OSMÁ

- PVC KG - NEMĚKČENÝ POLYVINYLCHLORID

- ULOŽENÍ A KOTVENÍ POTRUBÍ KANALIZACE DLE MONTÁŽNÍHO POSTUPU DODAVATELE POTRUBÍ

- SVODNÉ POTRUBÍ SPLAŠKOVÉ KANALIZACE JE VEDENO POD ZÁKLADOVOU DESKOU

- PŘI MONTÁŽI JE NUTNÁ KOOORDINACE S OSTATNÍMI ROZVODY

Vypracoval: ING. T. MELICHAR
Kontrola: ING. P. STEHLIK
Kroji: ÚSTECKÝ
Obec: BĚLUŠICE
Investor: VĚZEŇSKÁ SLUŽBA ČR, VĚZNICE BĚLUŠICE
Objednatel: VĚZEŇSKÁ SLUŽBA ČR, VĚZNICE BĚLUŠICE
Akce: BĚLUŠICE – OPRAVA SOCIÁLNÍCH ZAŘÍZENÍ PRO PŘISLUŠNÍKŮ A ZAMĚSTNANCE OBJEKT Č.35
Část projektu: SV.D.1.4.A–ZDRAVOTNĚ TECHNICKÉ INSTAL.
Stupeň výkresu: DPS

KANALIZACE–POD ZÁKLADY

Číslo výkresu: ZTI 10

NORDCLIMA

s.r.o.

RODCLIMA CZ s.r.o.

ICO063147963 • DIČ:CZ63147963
U Bahňo skopu 2162 • 438 01 Litvínov
Zaps. Obchodní úřad, s. r. o. • oddíl: • vložka č. 6972
email:rodclima@rodclima.cz • http://www.rodclima.cz

Formát: ISO A2

Zakázkové číslo: 14022–4