
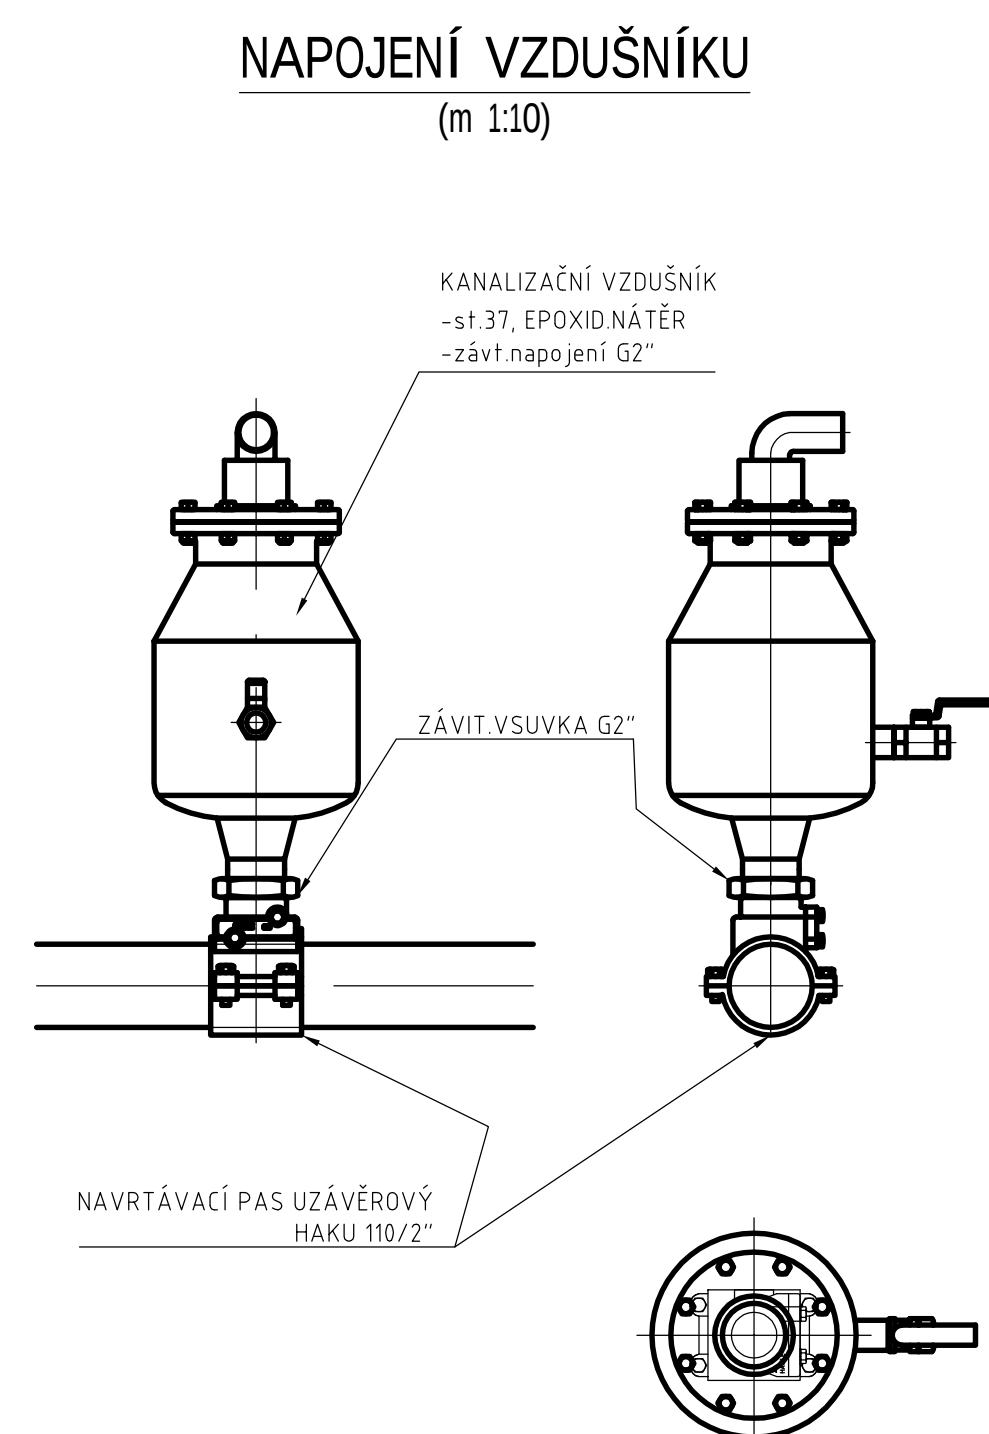
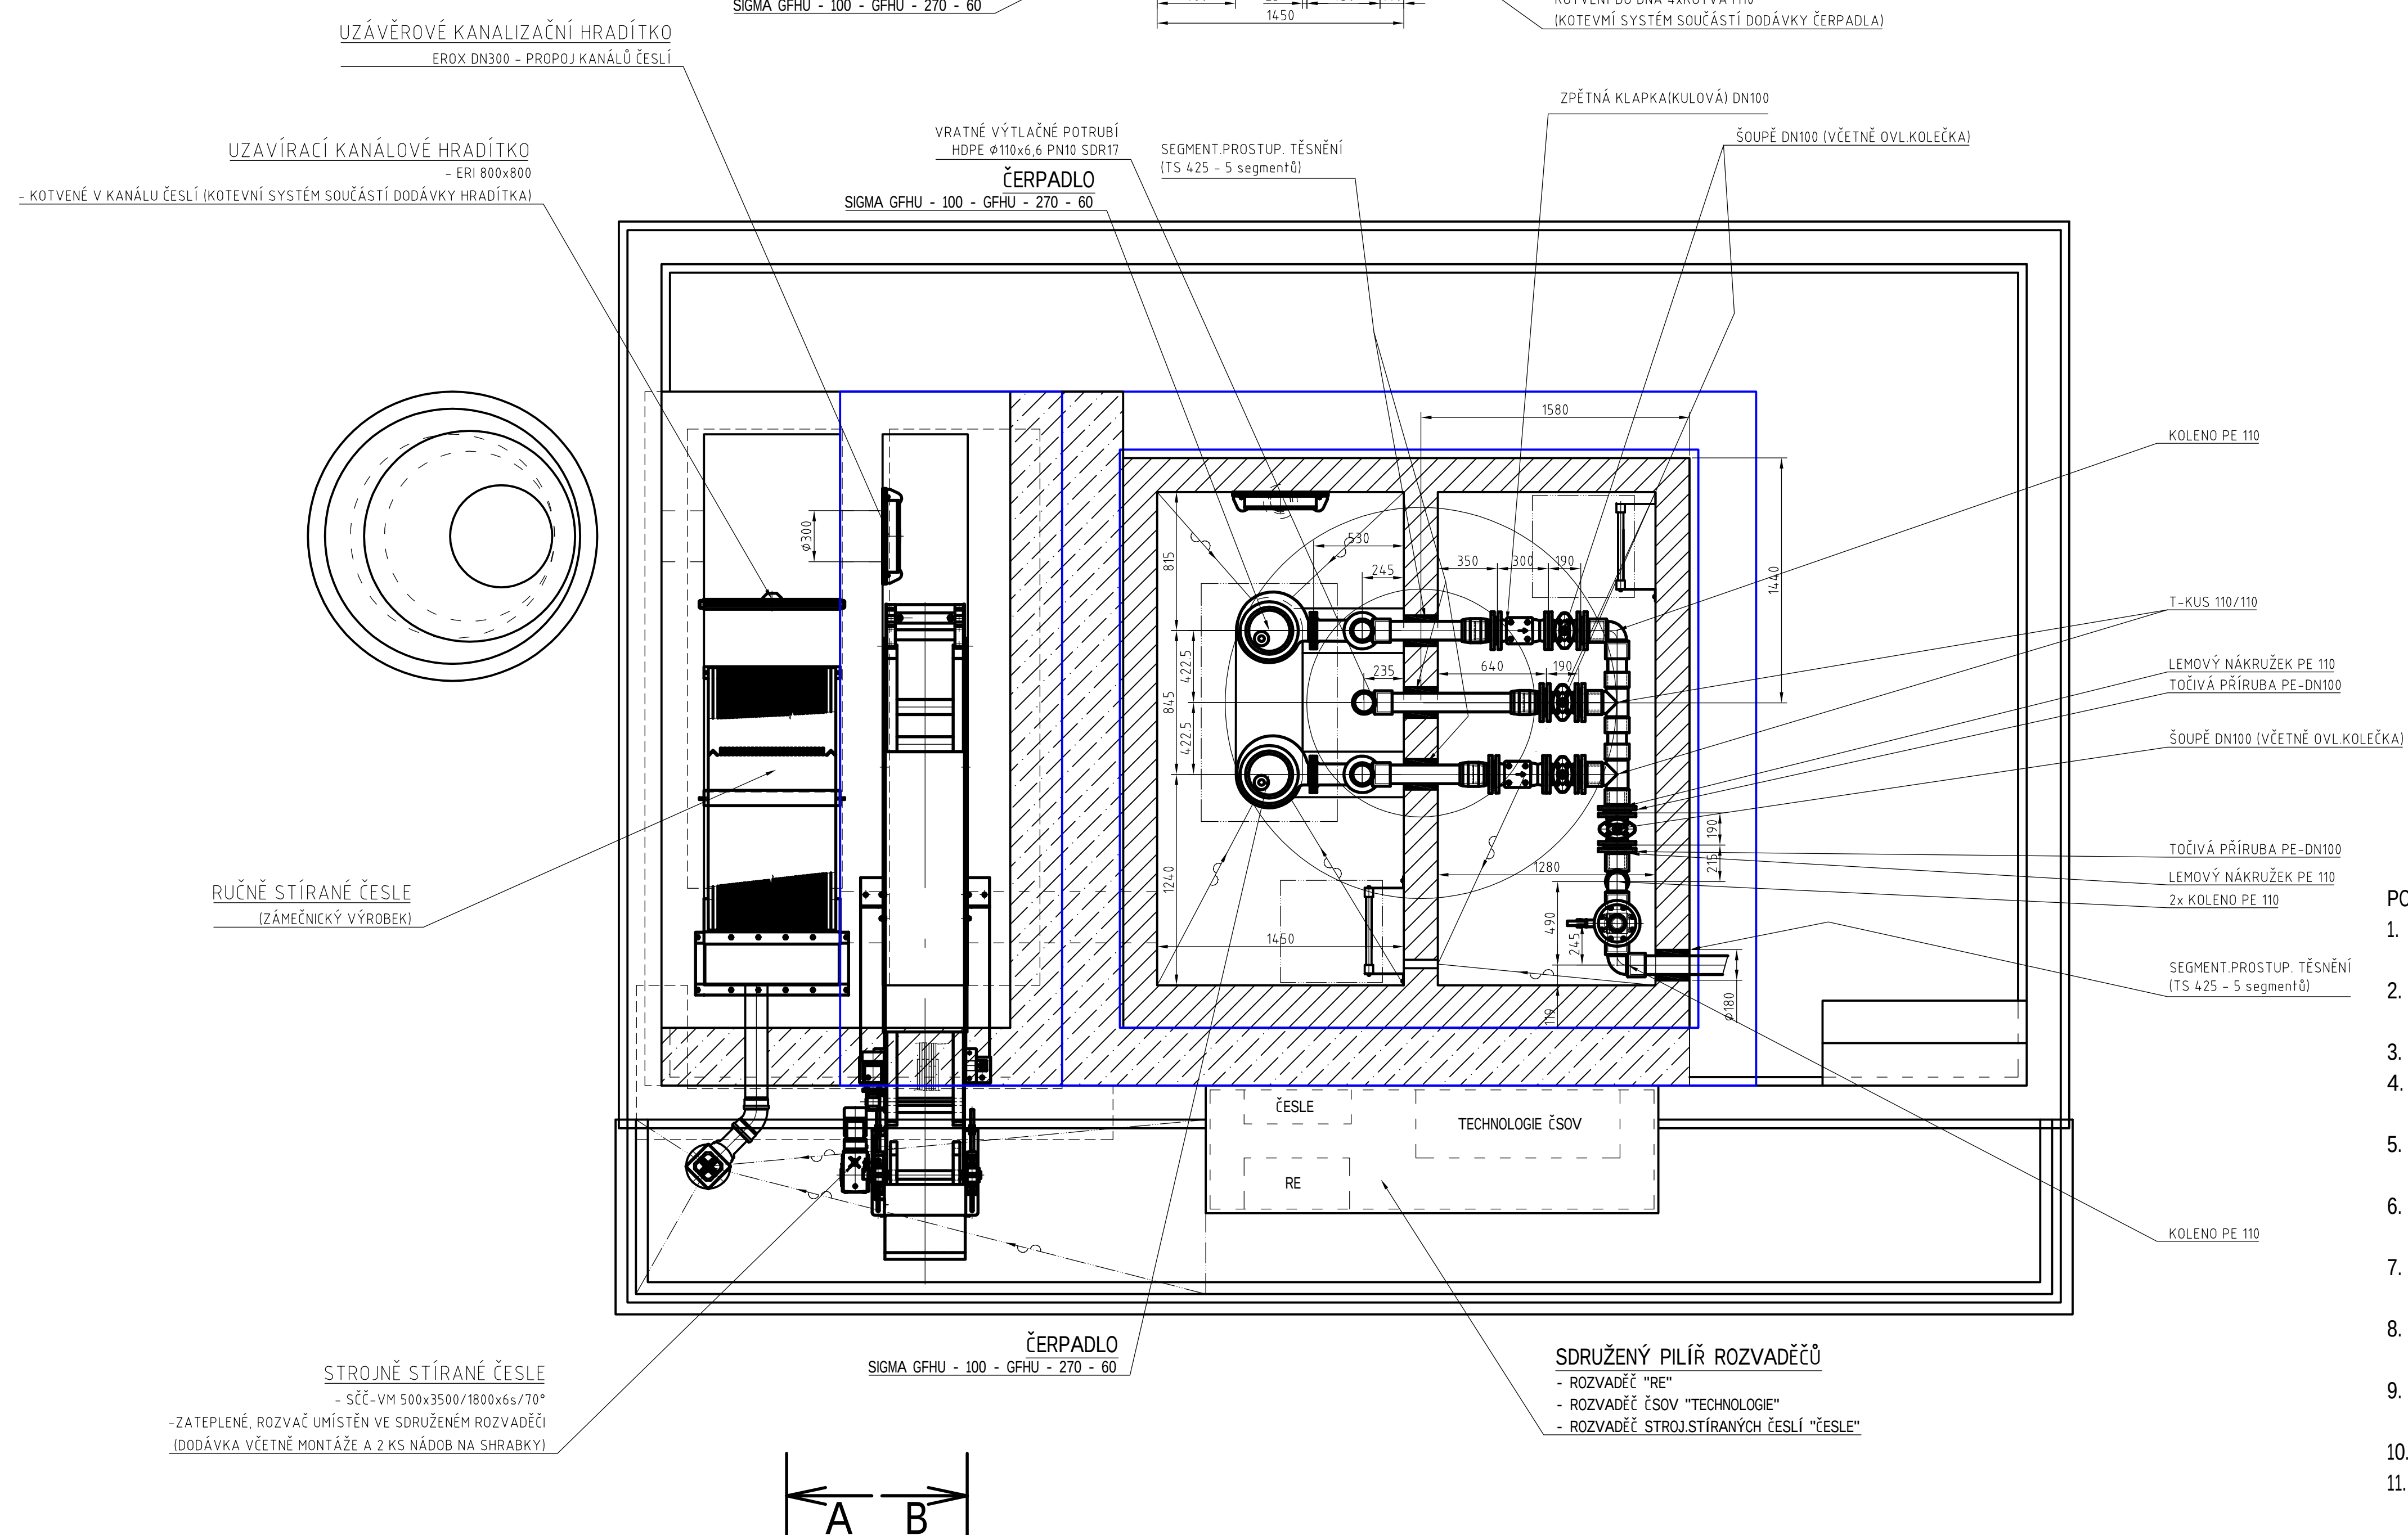


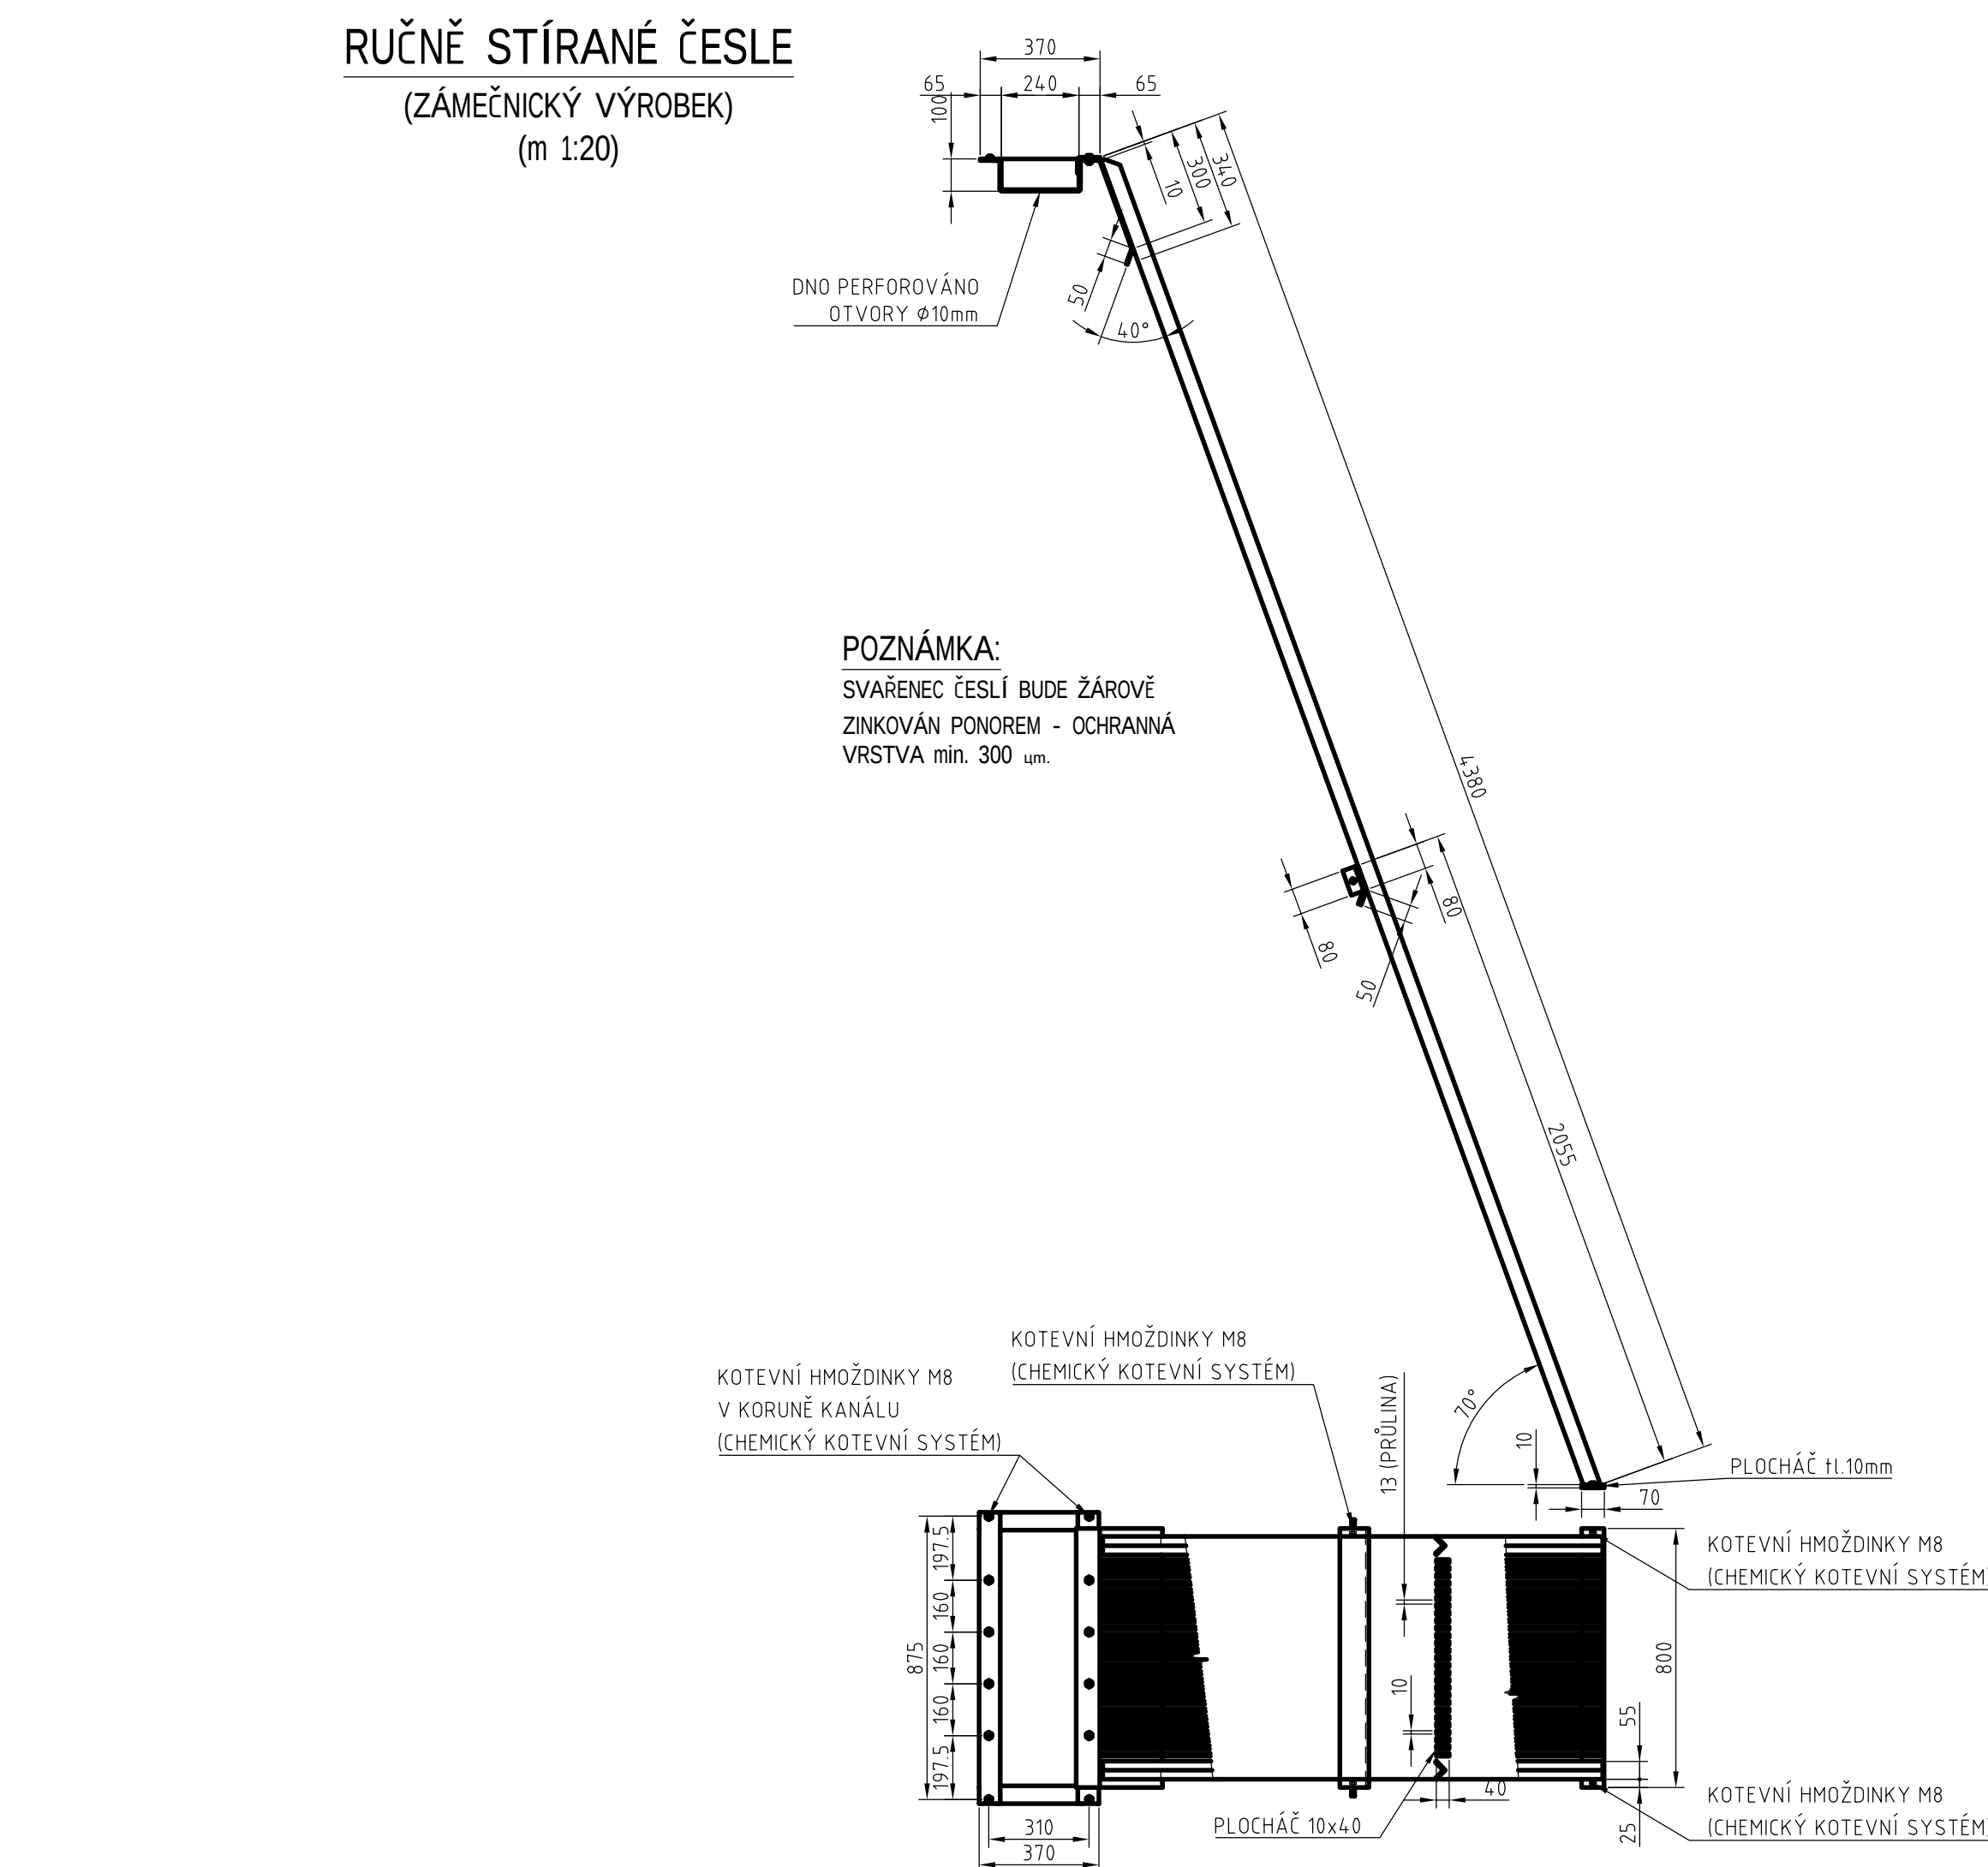

- POZNÁMKY**
1. PREFABRIKÁTY BUDOU V PROVEDENÍ ZE ŠIRÁNOVÝDROHNEHO CEMENTU - C40/50 XA3, VČETNĚ PREFABRIKOVANÝCH STŘEPNÍCH DESEK (DODÁVKA SYSTÉMOVÝCH ŠACHET).
 2. PREFABRIKÁTY BUDOU SEZASOUVÁNÝ NA TĚSNÍCÍ TMEĽ A PŘED APLIKACÍ BUDOU DOSEDACÍ PLOCHY OPATŘENY PENETRAČNÍM NÁTĚM, VČETNĚ BOTNAJÍCÍHO PÁSKU.
 3. V ARMATURNÍ KOMŮŘE A V ČERPACÍ STANICI BUDE OSAZEN KOMPOZITOVÝ ZEBŘÍK.
 4. VNITŘEK ČERPACÍ STANICE BUDE OPATŘEN OCHRANNÝM NÁTĚM, ODOLÁVAJÍCÍM SPLASKOVÝM VODÁM. VNĚJŠÍ PLÁŠŤ BUDE OPATŘEN OCHRANNÝM ASFALTOVÝM NÁTĚM.
 5. POKLOPY BUDOU K ZÁKRÝTOVÝM DESKÁM PŘIKOTVENY OCELOVÝMI HMOŽDINKAMI A KONTAKTNÍ PLOCHA BUDE OPATŘENA SILIKONOVÝM TMELEM.
 6. PROSTUPY PRO VEŠKERÁ TRUBNÍ VEDENÍ BUDOU PROVEDENY VÝVRTEM NA JÁDRO A POTRUBÍ BUDE TĚSNĚNO PROSTUPOVÝMI, SEGMENTOVÝMI TĚSNĚNÍMI.
 7. ELEKTROINSTALČNÍ SPOJKY (KRABICE) PRO PŘIPOJENÍ NAPÁJECÍCH KABELŮ ČERPACEL BUDOU OSAZENY V ARMATURNÍ ŠACHTĚ.
 8. KOTVNÍ ŠROUBY PATEK ČERPACEL BUDOU OSAZOVÁNY DO BETONOVÉ KONSTRUKCE S VYUŽITÍM CHEMICKÉHO KOTVNÍHO SYSTÉMU.
 9. VEDENÍ ČERPACEL BUDE V NEREZOVÉM PROVEDENÍ A VYTAHOVÁNÍ ČERPACEL BUDE NEREZČETĚZÍ S PŘEVĚŠOVAČIMI OKY V DĚLCE 1,5m OD STŘEPNÍ DESKY (PŘI OSAZENÍM ČERPADLU).
 10. SNÍMÁNÍ PROVOZNÍCH HLADIN BUDE REALIZOVÁNO PLOVÁKOVÝMI SPÍNAČEM.
 11. PROSTUPY PRO KABELOVÉ VEDENÍ BUDOU VRTÁNY NA JÁDRO A DO VÝVRTU BUDE VSAZENA KABELOVÁ CHRÁNIČKA, KTERÁ BUDE ZATĚSNĚNA SILIKONOVÝM TMELEM.

LEGENDA:

 PONECHANÁ KONSTRUKCE

Veškerá stávající podzemní zařízení jsou zakreslena pouze orientačně, před započetím stavby je třeba zajistit vyřízení jejich přesné polohy u příslušného správce síť.
U křížení a souběhu s třetími zařízeními musí být dodržena ČSN 73 60 05 Prostorové uspořádání sítí.

 Vodohospodárske projekty a.s. Iľavská 24 821 08 Bratislava		VODOHOSPODÁRSKE PROJEKTY a.s. Nám. T. G. Masaryka č. 130, Čestlák Ulice 470 21 CZ 221 82 190	
názov projektu:	projektové:		
Ing. J. Tondrov	Ing. J. Tondrov, Ing. R. Hrabecinský		
kraj:	(územný)		
investor:	ČSOV - VÝSTROJENÍ, Vládní ul. 20, Šumperk 78701, Praha 4, 140 17		
názov úst.:	STŘAŽ DO RÁLSKEM rekonstrukce přerábávací stanice odpádních vod SO 01 REKONSTRUKCE ČSOV		
název výst.:	ČSOV - VÝSTROJENÍ		