



PŮDORYS - STÁVAJÍCÍ STAV + BOURACÍ PRÁCE

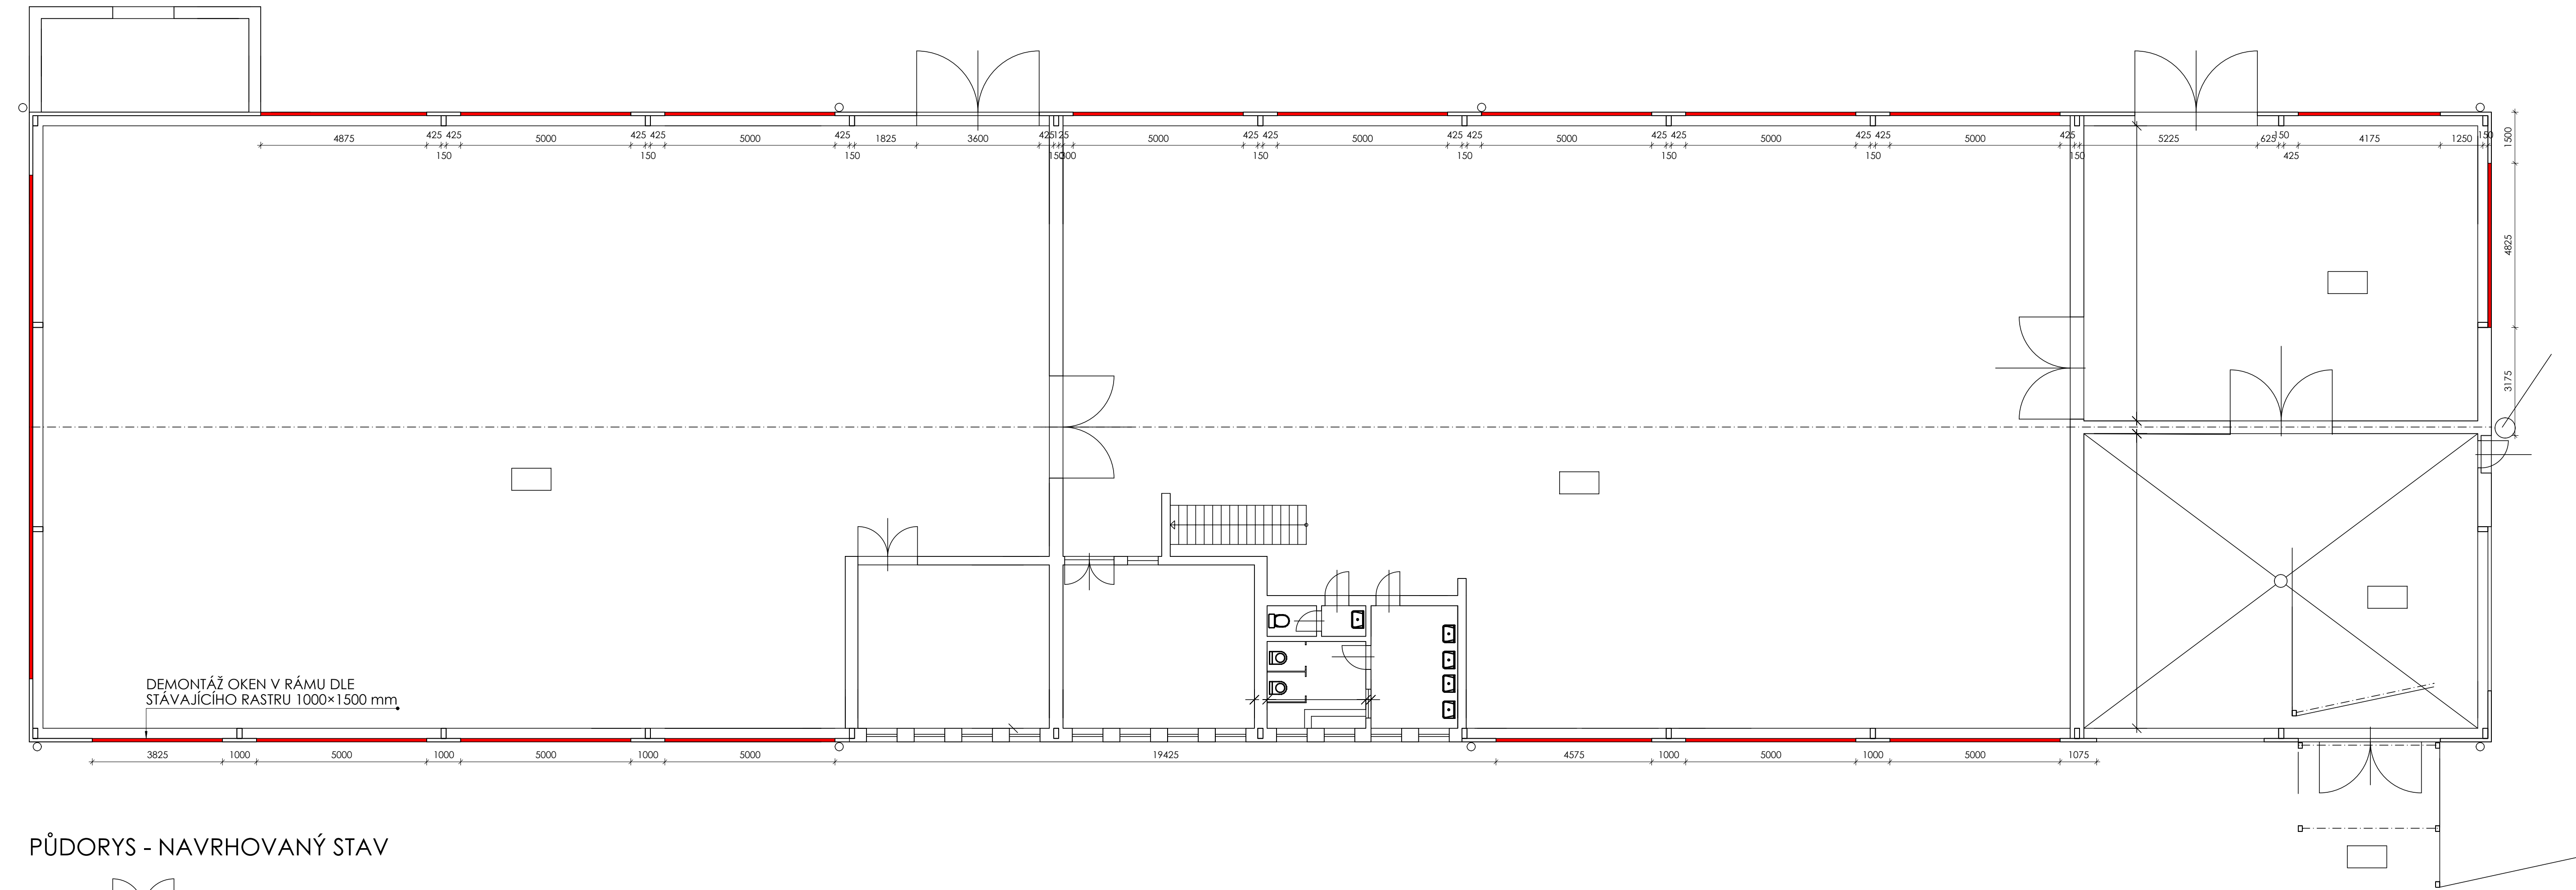

PŮDORYS - NAVRHOVANÝ STAV

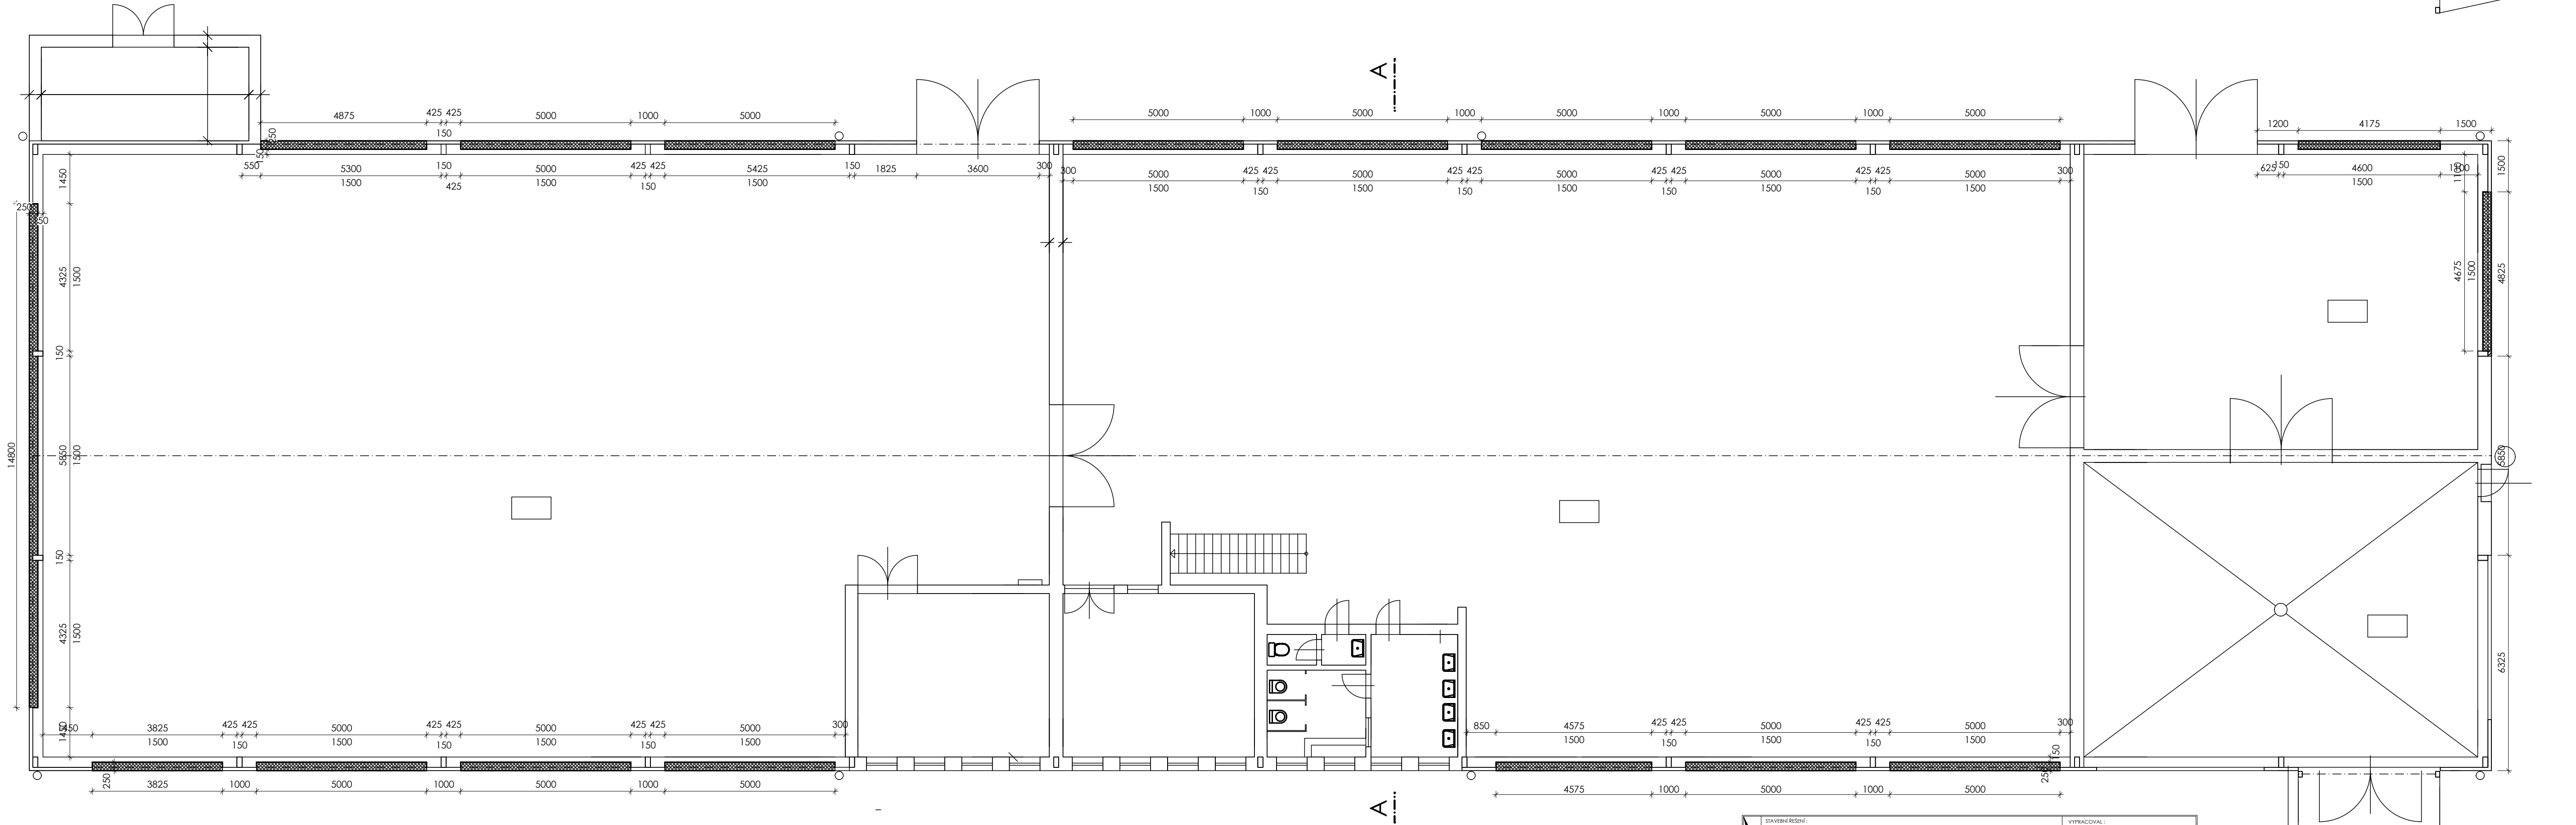

LEGENDA

- ZDIVO Z PLYNOSILIKÁTOVÝCH TVÁRNIC 250x250x600 mm  
PLOŠNÁ VÝMĚRA VYZDÍVEK = 145,10 M2
- STÁVAJÍCÍ KONSTRUKCE
- BOURANÉ A DEMONTOVANÉ KCE

STAVBYŘÍŠENÍ		VYPRACOVANÍ	
REAL-INVESTA spol. s r. o. AL, ALŠE 2101/17, 63401 MČST tel. / fax: 417 638 998, (projekce: 417 638 999) e-mail: j.vilavsky@real-investa.cz IČO: 45288802		Ing. Jan Švilavský	
NAZEV ZAKÁZKY		ZODPOVĚDNÝ PROJEKTANT	
VÉZNICE BĚLUŠICE - STAVEBNÍ ÚPRAVY OPLÁŠTĚNÍ OBJ. Č. 30 A 31		Ing. Jan Švilavský	
INVESTOR		DOPRAVA	
ČR Vězeňská služba české republiky, Soudní 1672/1 a Pha 4		DSP	
VÝKRES		DOKUMENTACE	
HALA 30 - PŮDORYS		06/2012 1 : 100	
Č. VÝKRESU		NÁZEV	
F 1.2		F 1.2	