


DETAIL ÚPRAVY PARKOVIŠTĚ 1:10

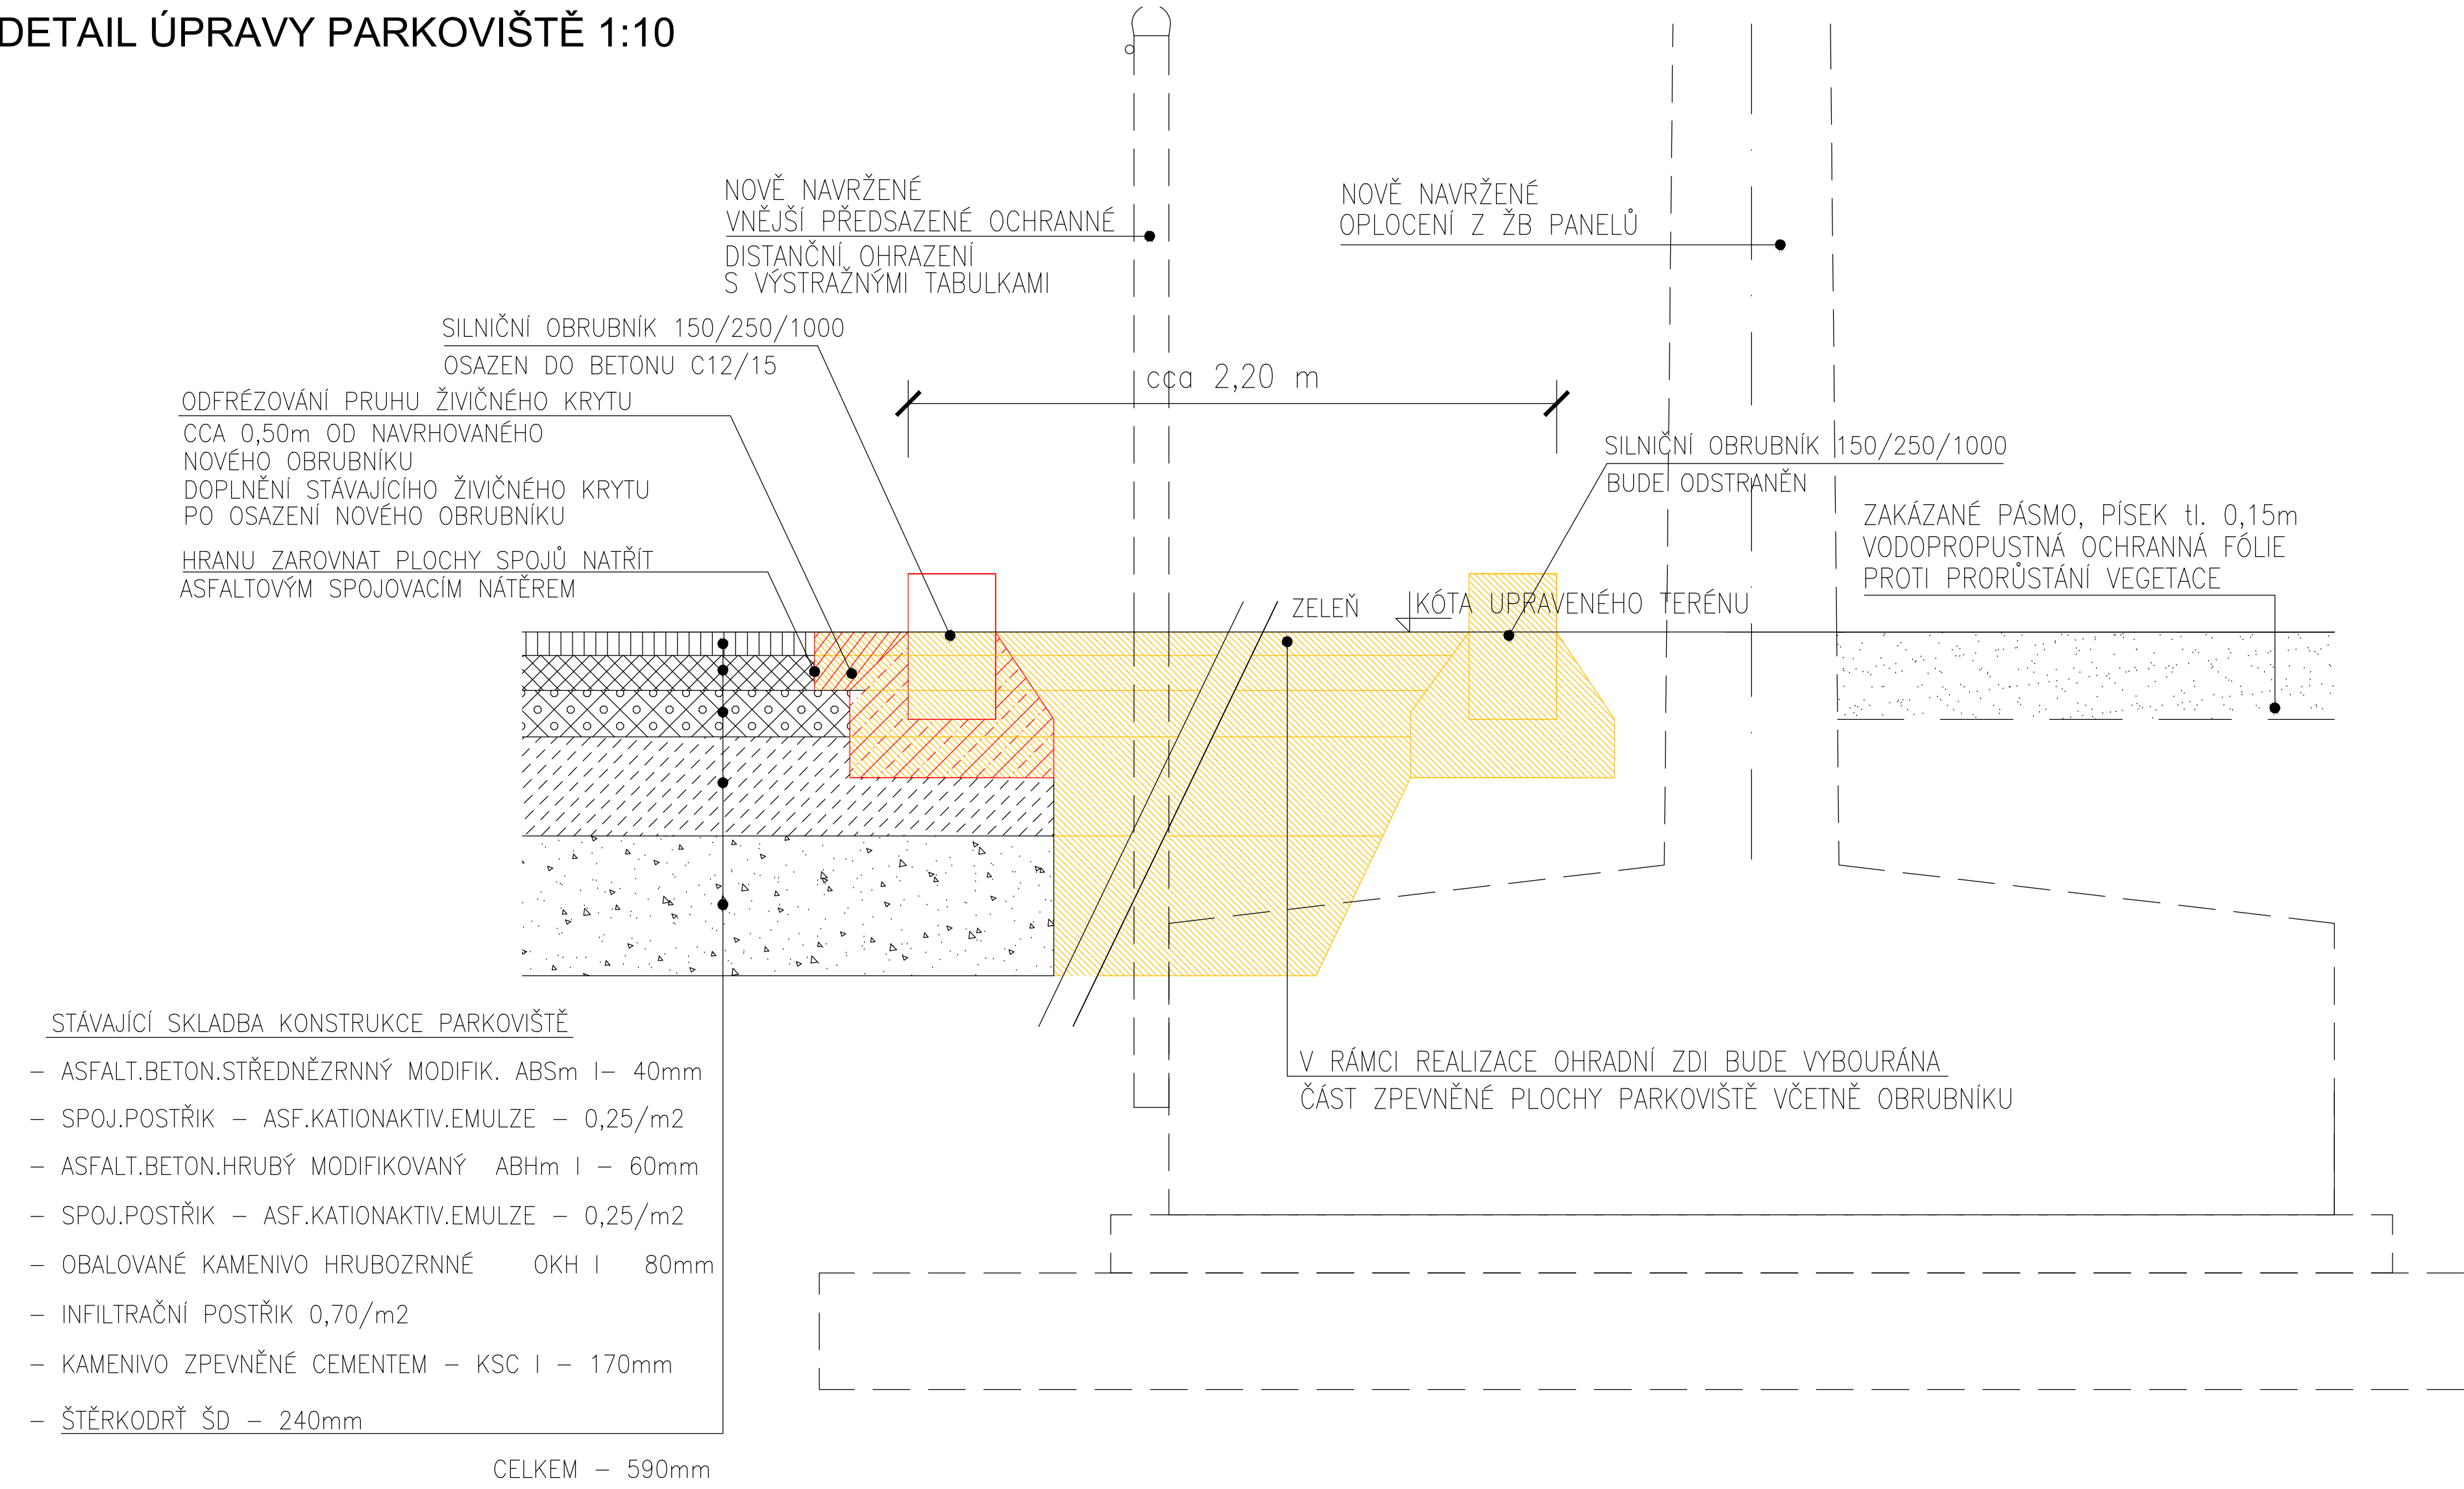

SO 501-15- Úprava parkoviště
SO 501-16- Rozšíření komunikace


- POZNÁMKA:
- VEŠKERÉ STÁVAJÍCÍ SÍTĚ NACHÁZEJÍCÍ SE V ŘEŠENÉM ÚZEMÍ BUDE NUTNO PŘED ZAPOČETÍM VÝSTAVBY ZAMĚRIT - JEJICH POLOHA JE POUZE INFORMATIVNÍ
 - PŘI PROVÁDĚNÍ NOVÝCH SÍTÍ JE NUTNO DODRŽOVAT ČSN 736005
 - PROSTOROVÉ USPORÁDÁNÍ SÍTÍ TECHNICKÉHO VYBAVENÍ

Vytyčení, vybudování ochrany inženýrských sítí, přílohy a nové sítě, kontrola před záhozem, geodetické zaměření rozvodů, revize a zkoušky zajistí prováděcí firma

hlavní projektant:	Ing. Lubomír PETR
zodpovědný projektant:	Ing. Lubomír PETR
vypracoval:	Ing. Jan BLAŠČÍK

stavebník:
Vězeňská služba České republiky, Věznice Rapotice, Lesní
Jakubov 44, 675 71, Náměstí nad Oslavou

akce: 136V312000008
"Rapotice - Oplocení zakázaného pásma"
k.ú. Lesní Jakubov 590 991 p.č.222/12, 222/15, 222/19, 222/22, 222/30, 222/31
obsah výkresu: SITUACE - ÚPRAVA PARKOVIŠTĚ, ROZŠÍŘENÍ KOMUNIKACE

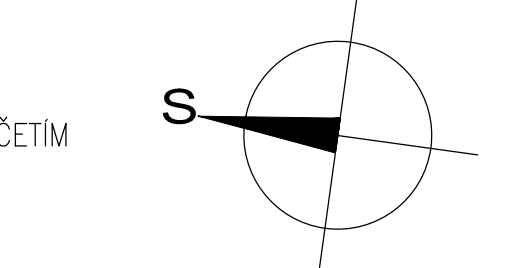

stupeň:	DPS
datum:	03/2015

PENDa.s.

Vojanov 6,1, 615 00 Brno
tel.: 548424811-13, fax: 548424814
E-mail: projekt@pend.cz, www.pend.cz

měřítko:	čís. výkresu:
1:250	D-501-15-1