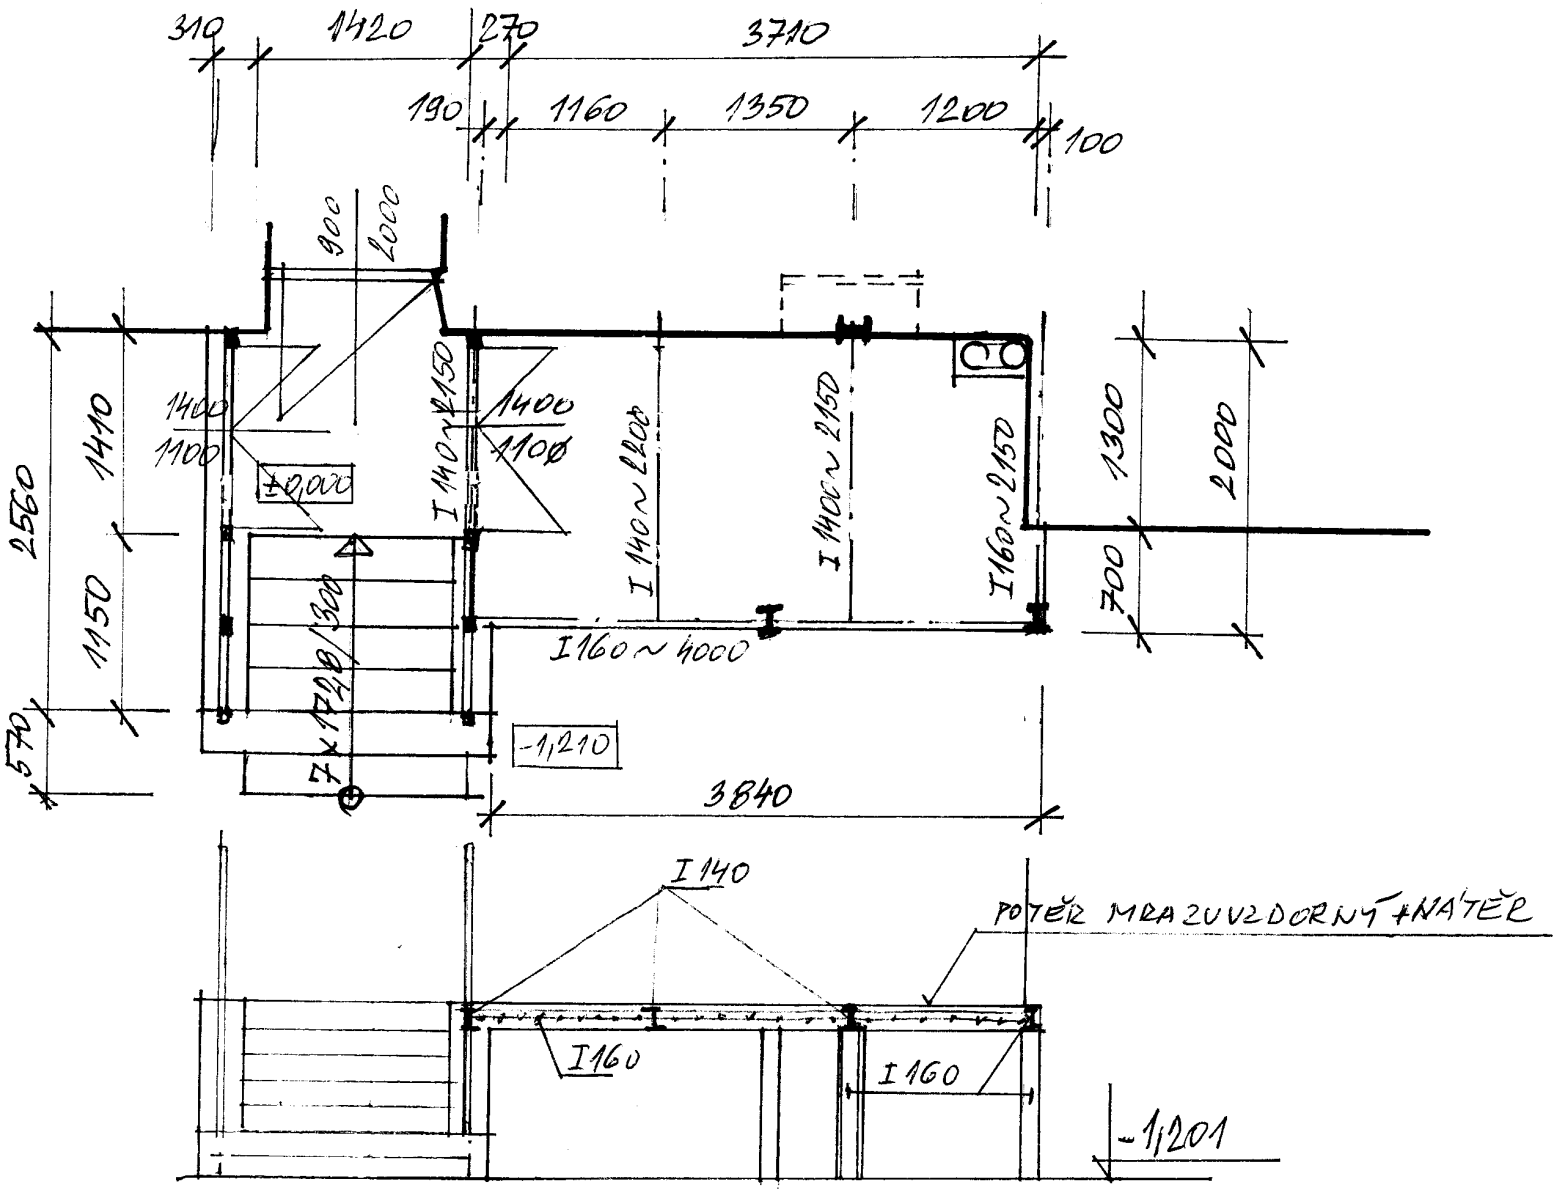

MONOLITICKÁ DESKA TL. 100 MM Z BETONU C25/31 XC1 SE SÍTÍ Ø 8 MM A OKY 100/100 MM DO ZTRACENÉHO BEDNĚNÍ Z TRAPÉZOVÉHO PLECHU - PROFIL 10002, VÝŠKA VLNY 30 MM, TL. PLECHU 1 MM. DOBETONÁVKA POTĚREM DO CELKOVÉ TL. 160 MM.