


TOPENÍ PŮDORYS 1NP

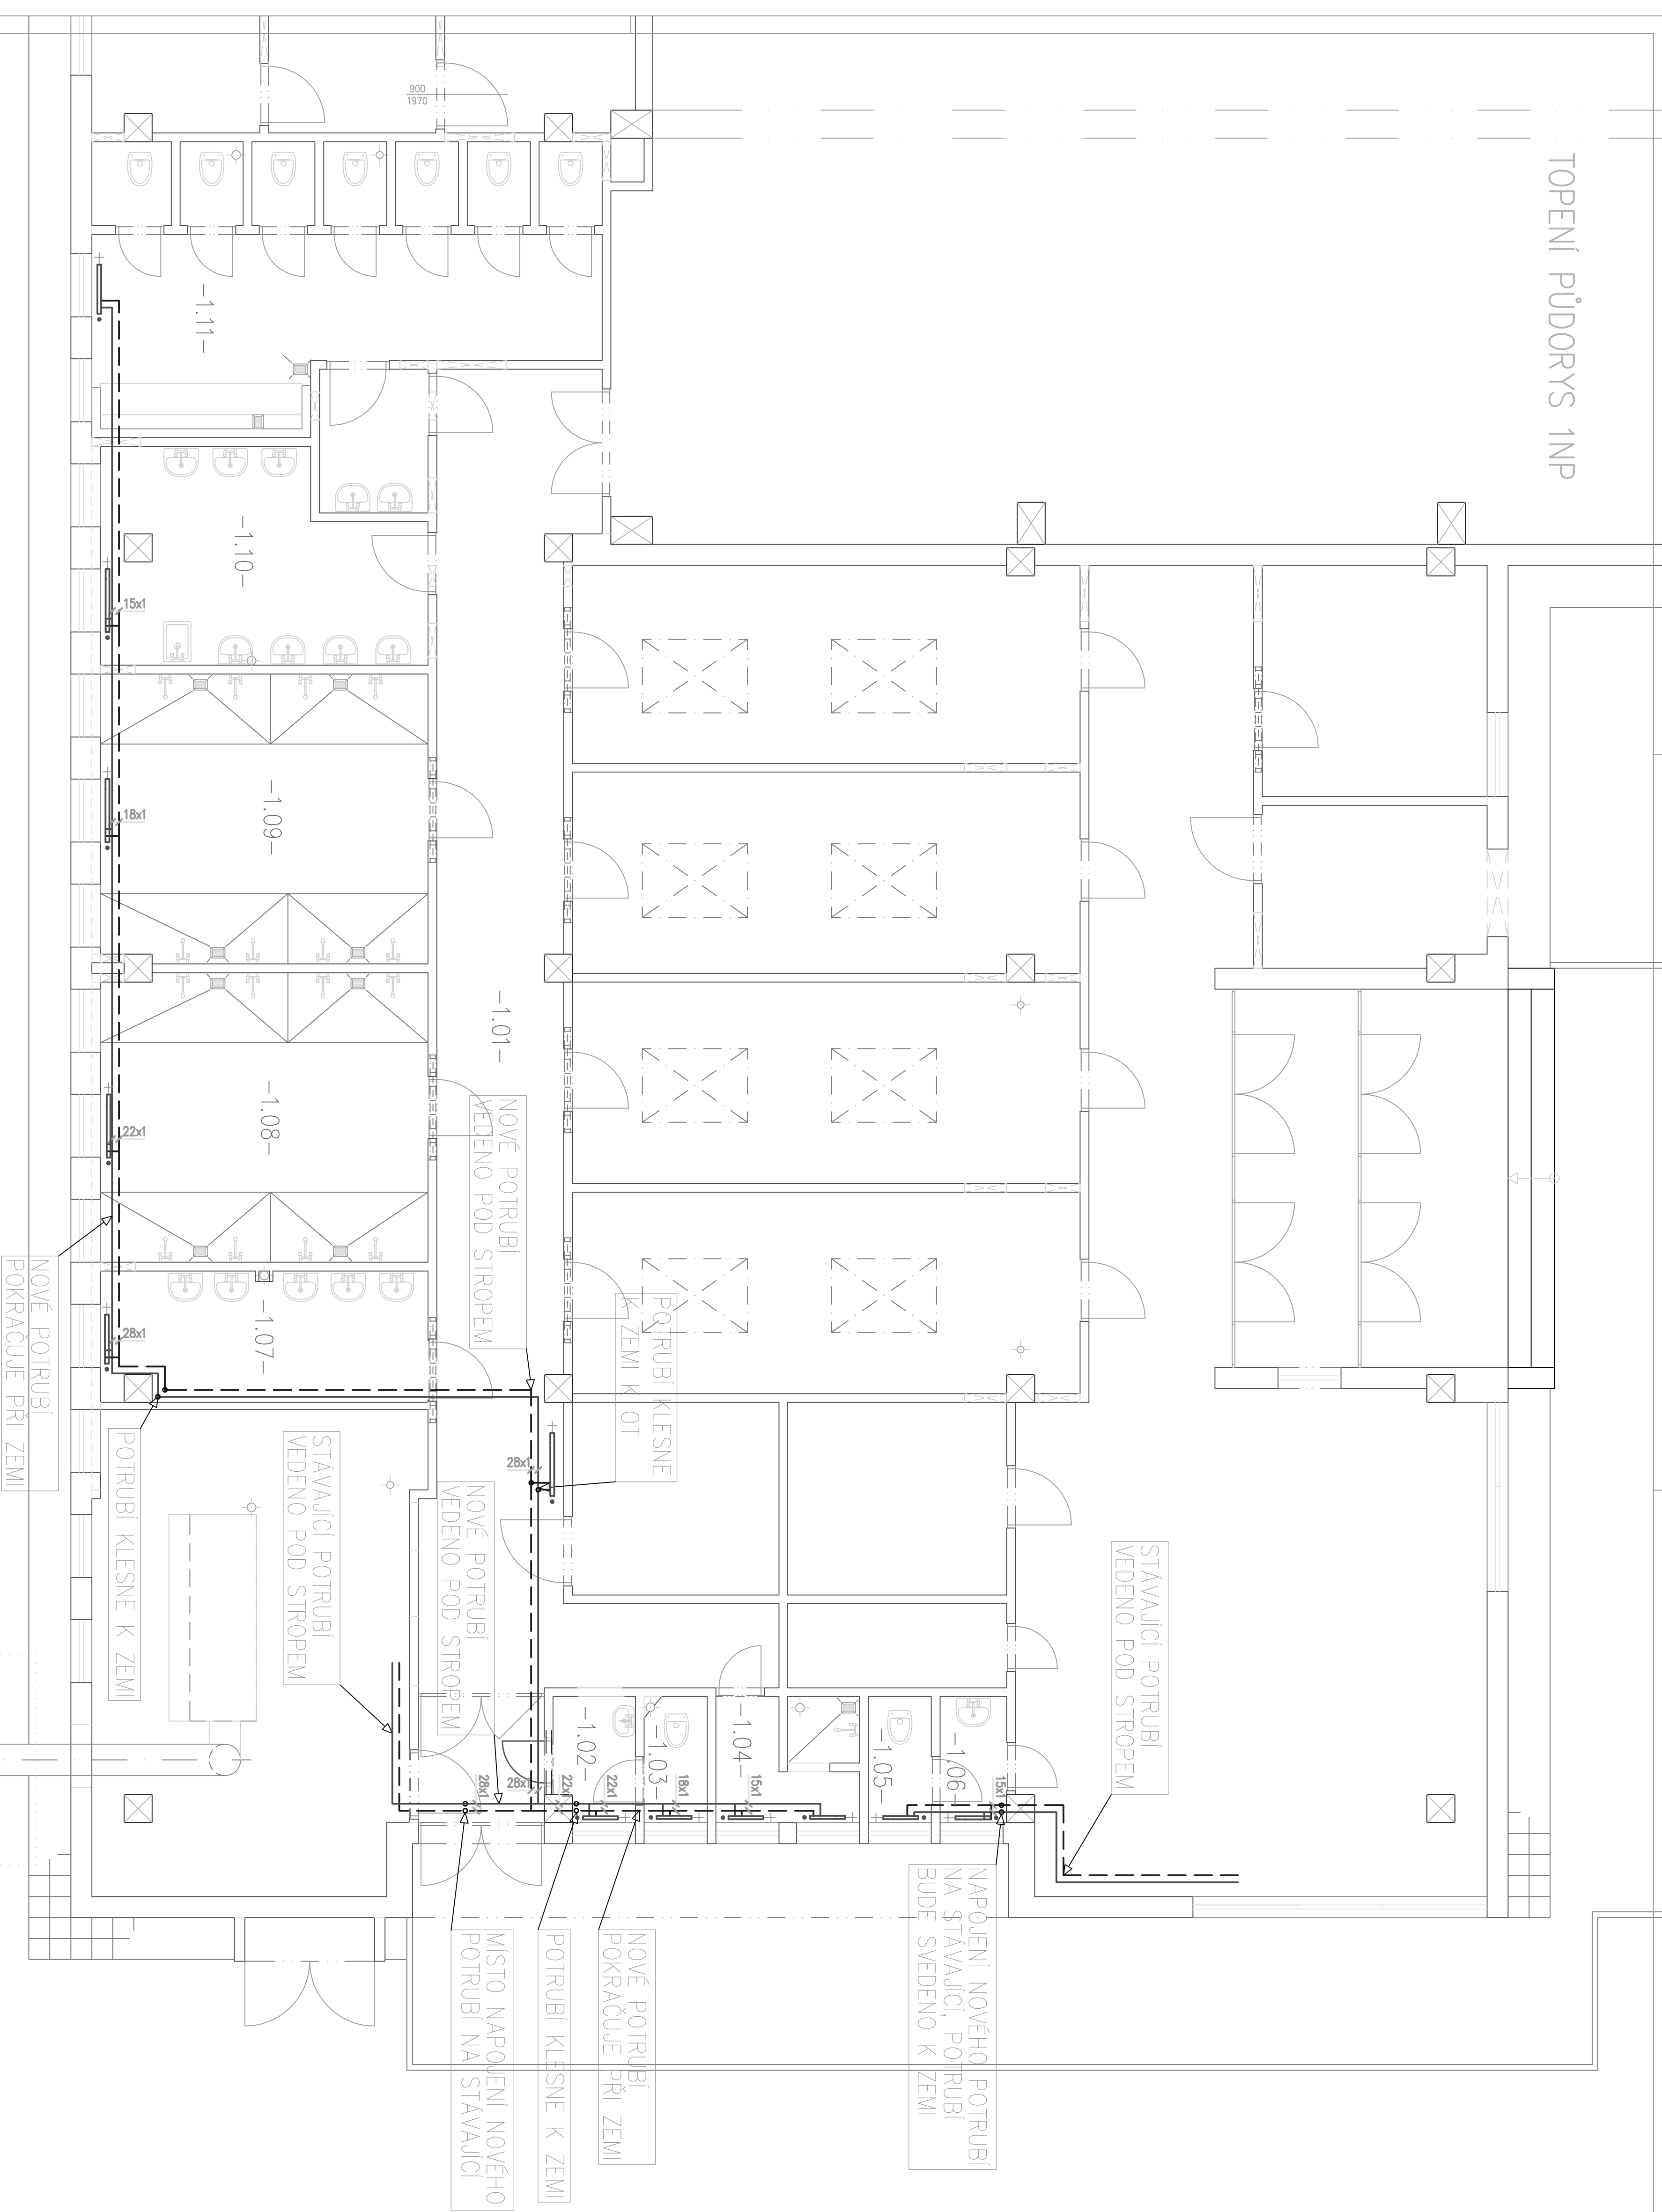

LEGENDA

Potrubí, stroje a zařízení

Označení	Název	Materiál	Izolace
	Průvodič, zpětné	Nové měděné potrubí Cu	

OTOPNÁ TĚLESA

Název	Pozn.
Stávající otopná tělesa. Nové budou osazeny u stávajících otopných těles termostatické ventily Siemens VDN 215 DN15 a sroubení ADN DN15	

Vedoucí projektant				Účel		DSP
Odp. projektant čísl. 728				Datum		04/16
Pavel Seškal				Číslo zak.		0052016
Investor				Formát		A1
Všeobecná škola Ch. Kocera Kynšperk nad Ohří				Kótováno		mm
Kraj				Měřítko		1:50
Kynšperk nad Ohří				Lokalita a ulice		št.p.324, k.ú. Libavské Údolí
Oprava hygienického záznamí záznamů				Stavba - objekt - Plynovod		Číslo
na st.p. 324 k.ú. Libavské Údolí				Osekní		D.1.4.a2
TOPENÍ PŮDORYS 1NP						