



5. pole

Rozvodnice RMS 14/1 je tvořena vestavbou do stávajícího rozvaděče 96x106, 5x24 modulů, IP30.

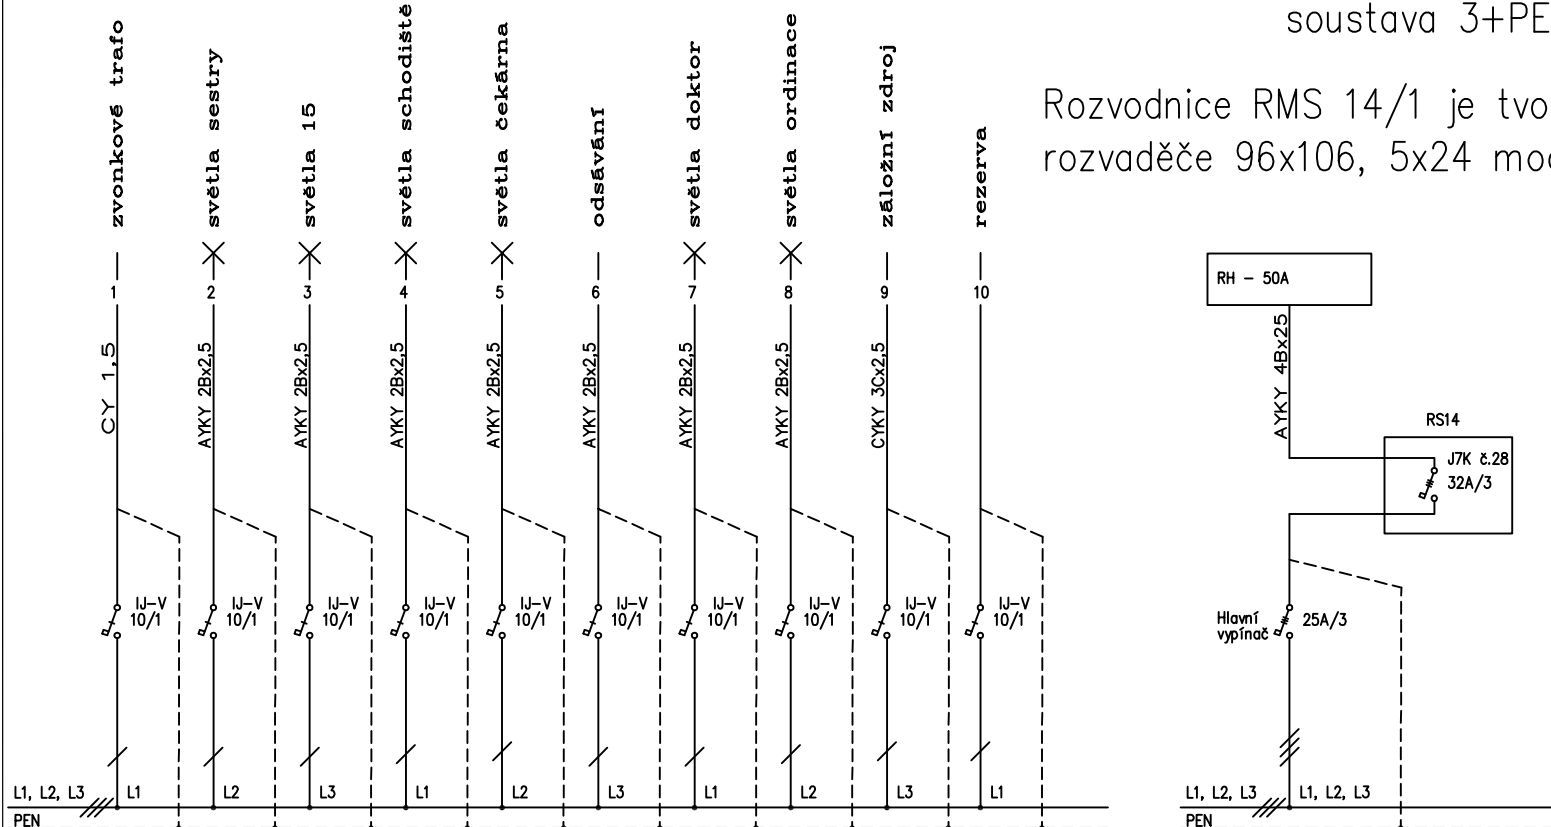

2. pole

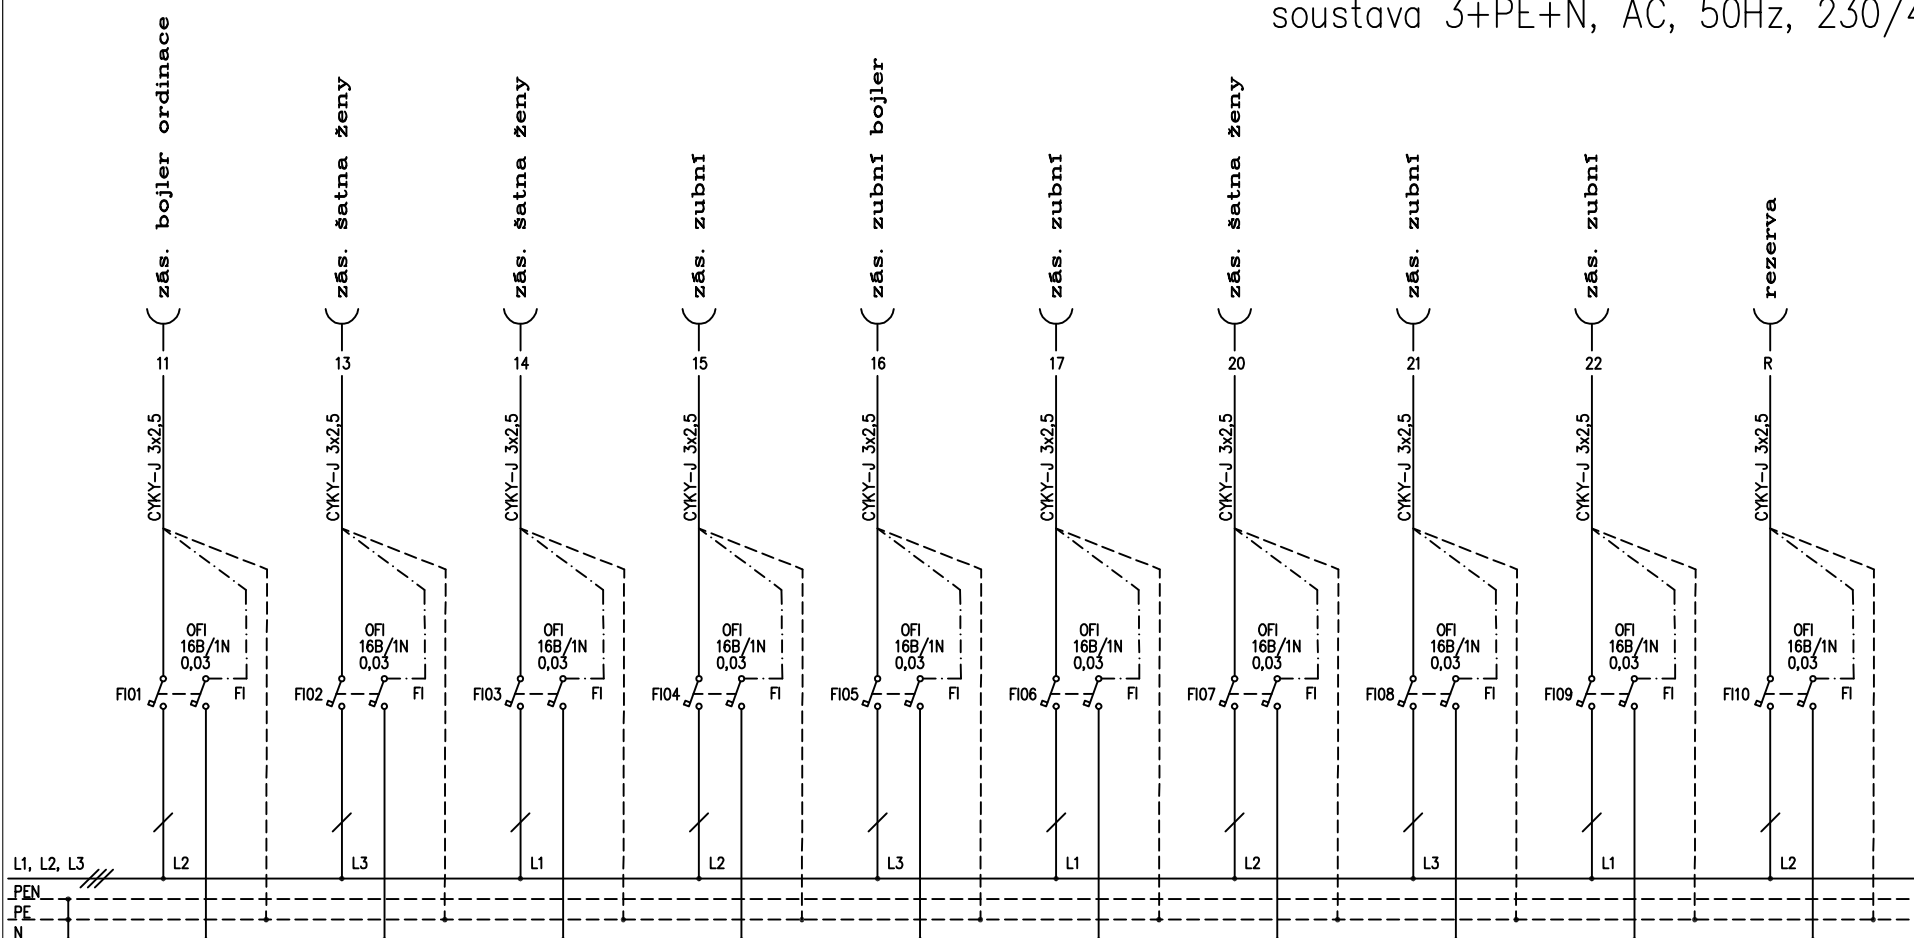

4. pole

