


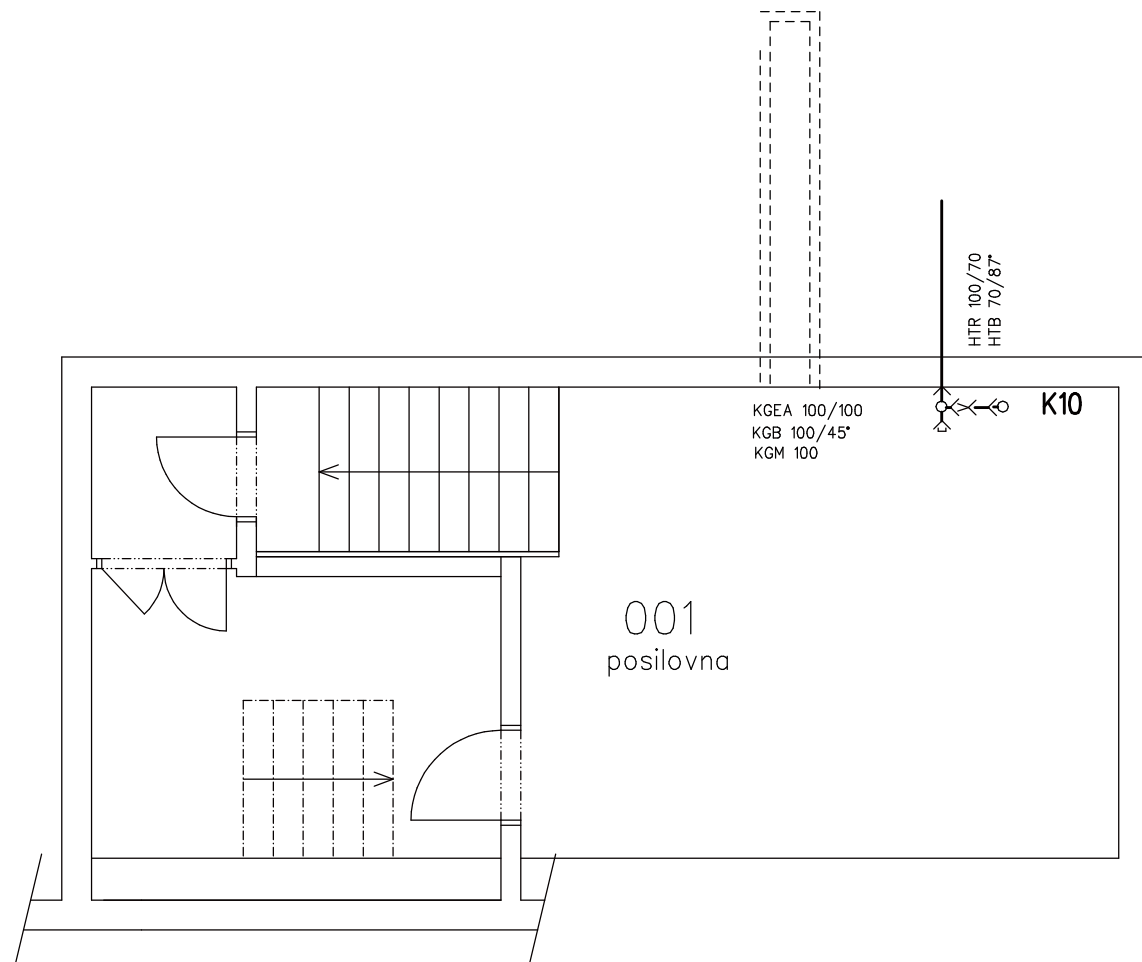


Číslo kopie :

Zodp. projektant :	Vypracoval :	Kreslil :	Razítko :	
František Vitmajer	František Vitmajer	Máša Preislerová		
Kraj : Liberecký	Obec : Jablonec nad Nisou			
Stavebník: Věznice Rýnovice, Belgická ul.3765/11 Jablonec nad Nisou				
Název akce : Zdravotní technika ubytovny "A" Věznice Rýnovice, Jablonec nad Nisou D 1.4.1 výkresová část			Stupeň :	PDS
			Formát :	2 A4
			Datum :	únor 2016
			Měřítko :	1 : 50
Obsah výkresu : vnitřní kanalizace půdorys 1.PP			Č. výkresu :	Č. akce :
			201	17/2016


[illegible][illegible][illegible][illegible]


$$A/3$$
$$A/4$$
[illegible]

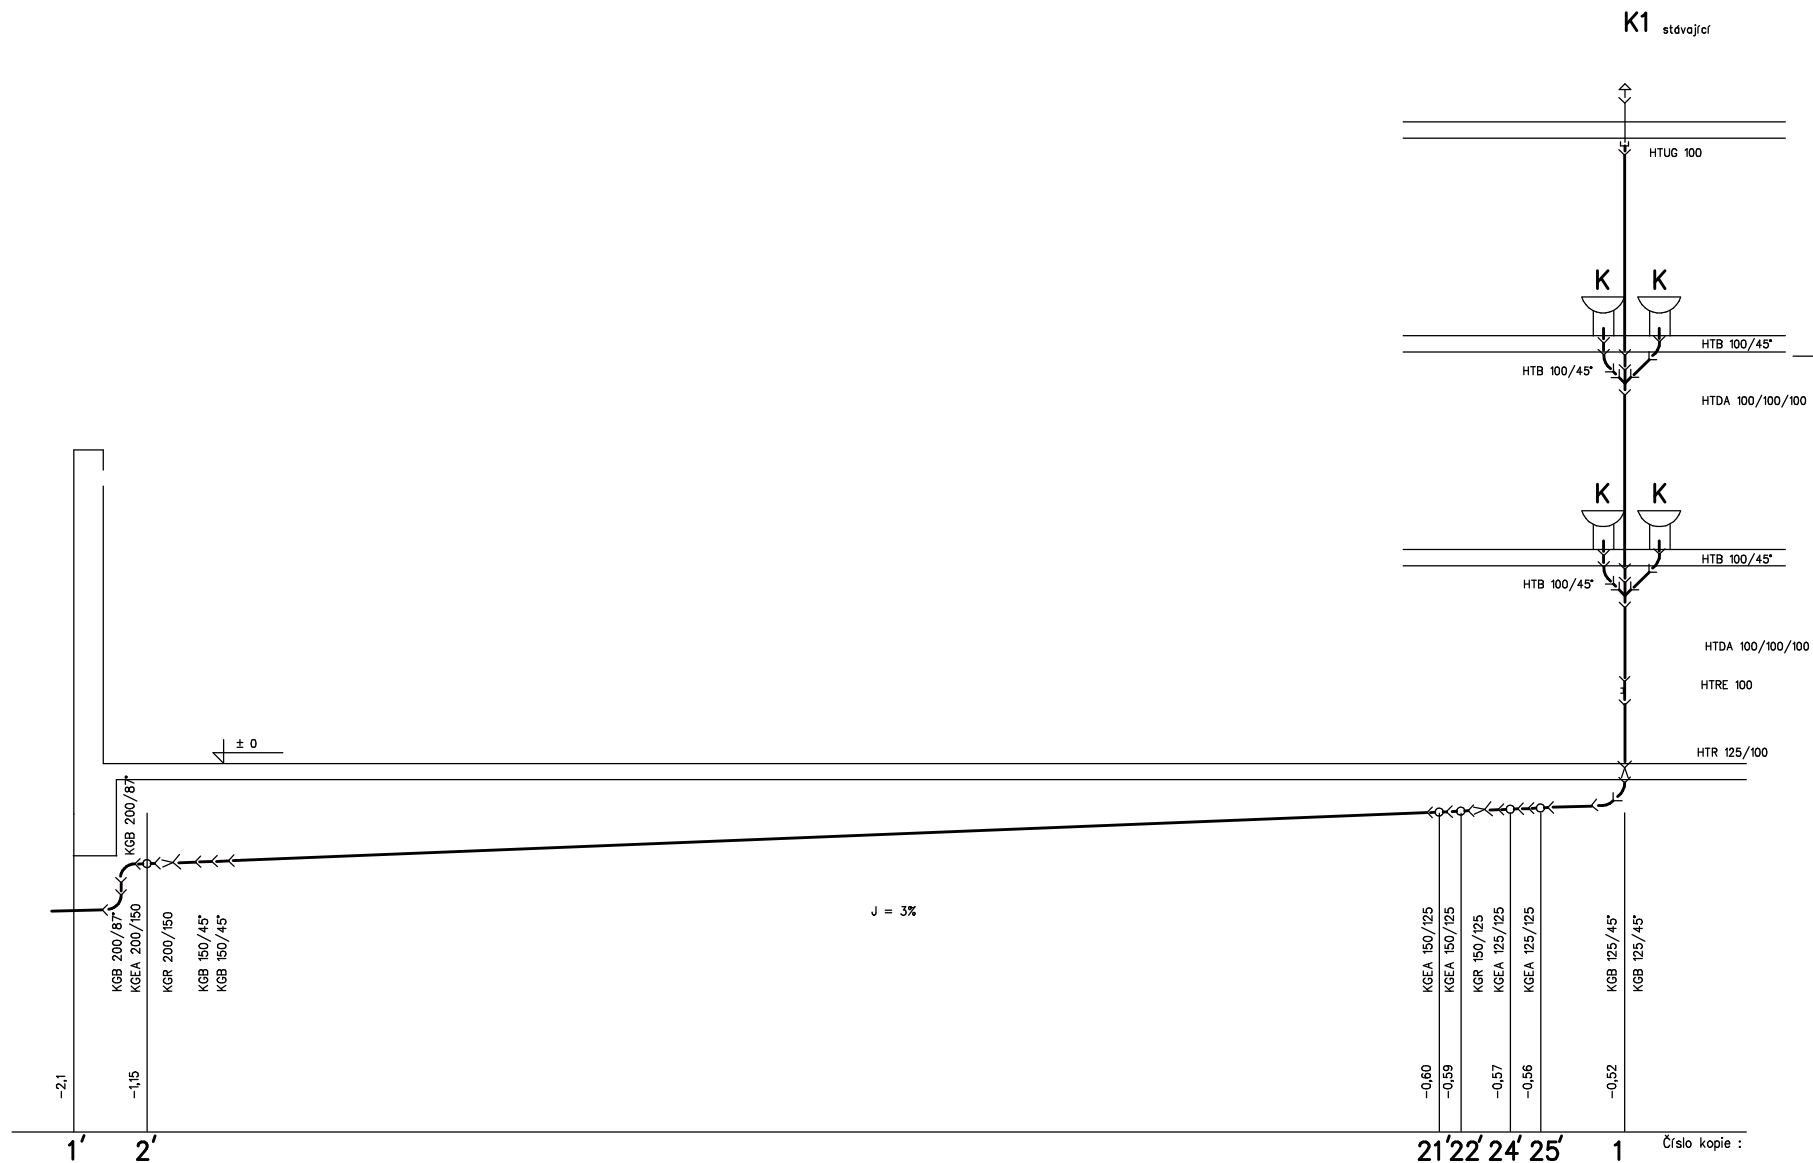


Zodp. projektant :	Vypracoval :	Kreslil :	Razítko :
František Vitmajer	František Vitmajer	Máša Preislerová	
Kraj : Liberecký	Obec : Jablonec nad Nisou		
Stavebník: Věžnice Rýnovice, Belgická ul.3765/11 Jablonec nad Nisou			
Název akce :	Zdravotní technika ubytovny "A"		Stupeň : PDS
	Věžnice Rýnovice, Jablonec nad Nisou		Formát : 6 A4
	D 1.4.1 výkresová část		Datum : únor 2016
			Měřítko : 1 : 50
Obsah výkresu : vnitřní kanalizace	Č. výkresu : 205		Č. akce : 17/2016
	rezy kanalizace		

K9 stávající

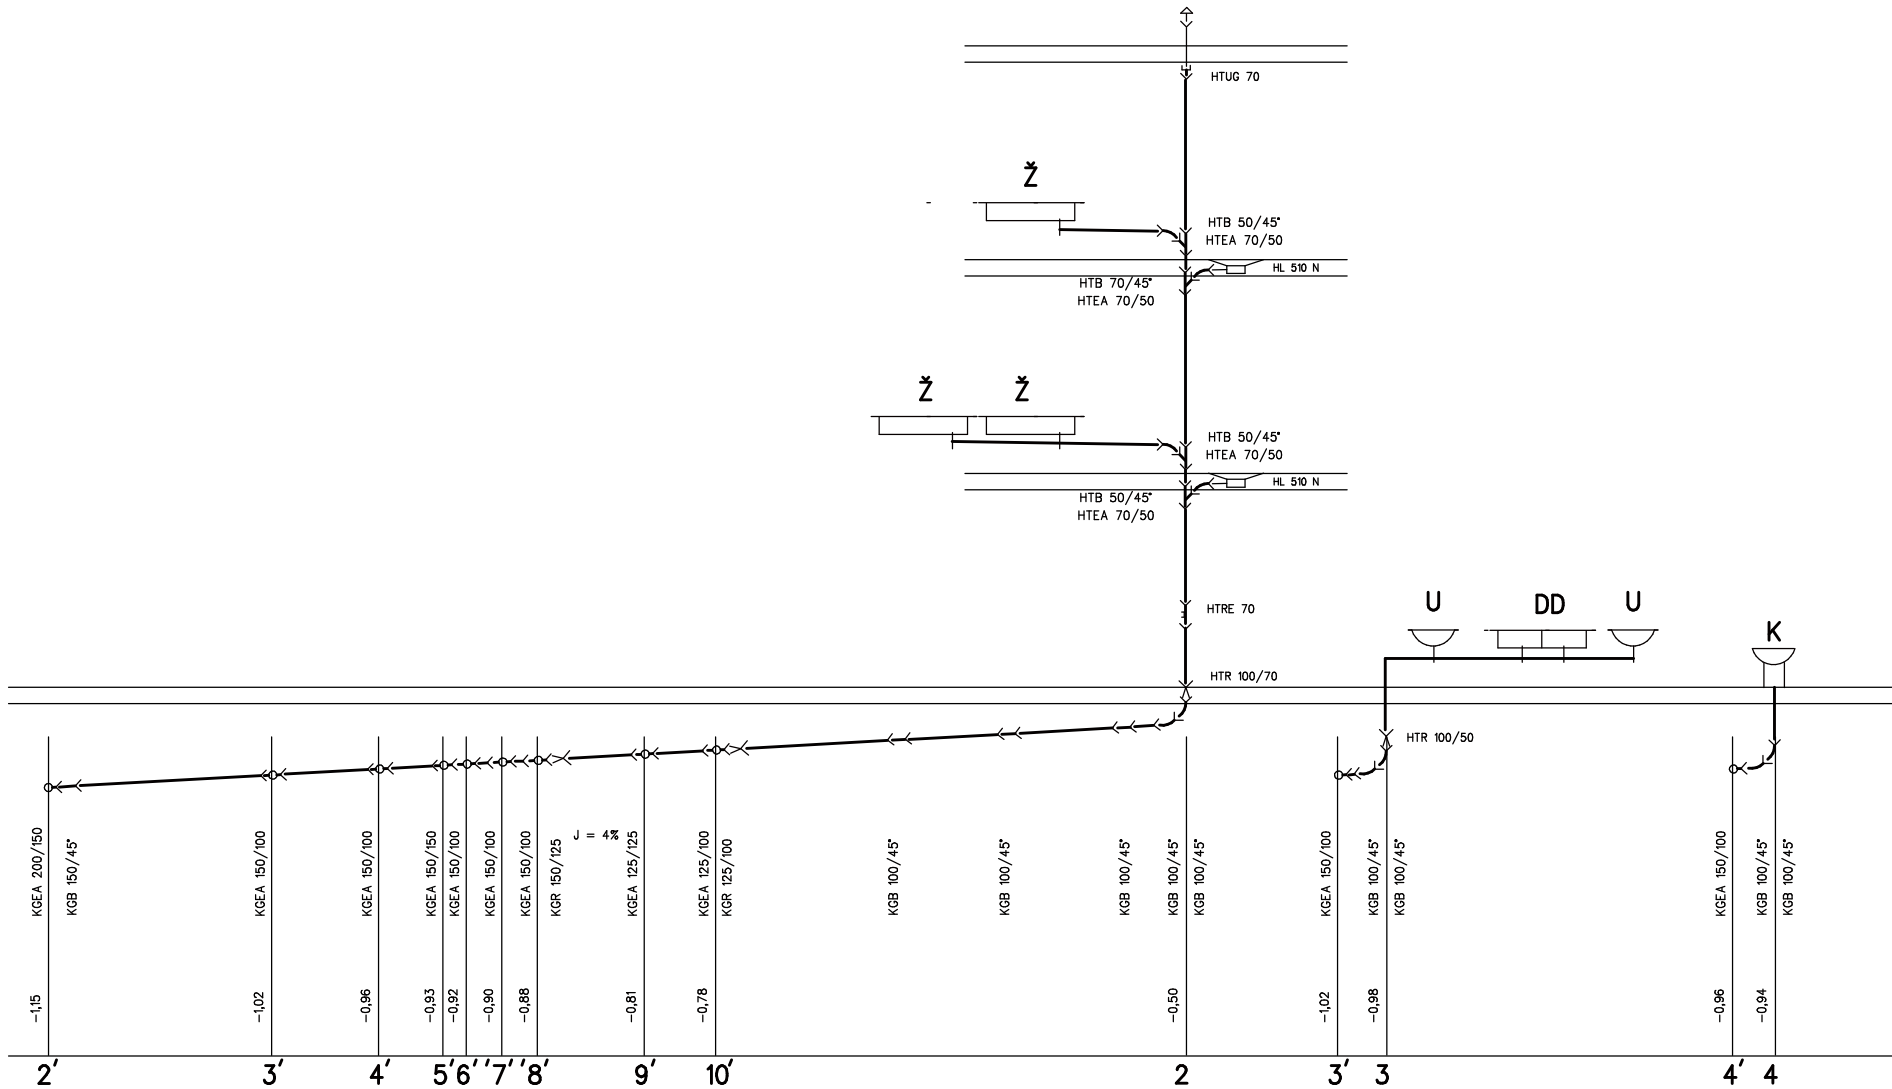


Číslo kopie :

Zodp. projektant :	Vypracoval :	Kreslil :	Razítko :	
František Vitmajer	František Vitmajer	Mšaša Preislerová		
Kraj : Liberecký	Obec : Jablonec nad Nisou			
Stavěbník: Věznice Rýnovice, Belgická ul.3765/11 Jablonec nad Nisou				
Název akce : Zdravotní technika ubytovny "A" Věznice Rýnovice, Jablonec nad Nisou D 1.4.1 výkresová část			Stupeň :	PDS
			Formát :	6 A4
			Datum :	únor 2016
			Měřítko :	1 : 50
Obsah výkresu : vnitřní kanalizace řezů kanalizace			Č. výkresu :	Č. akce :
			206	17/2016

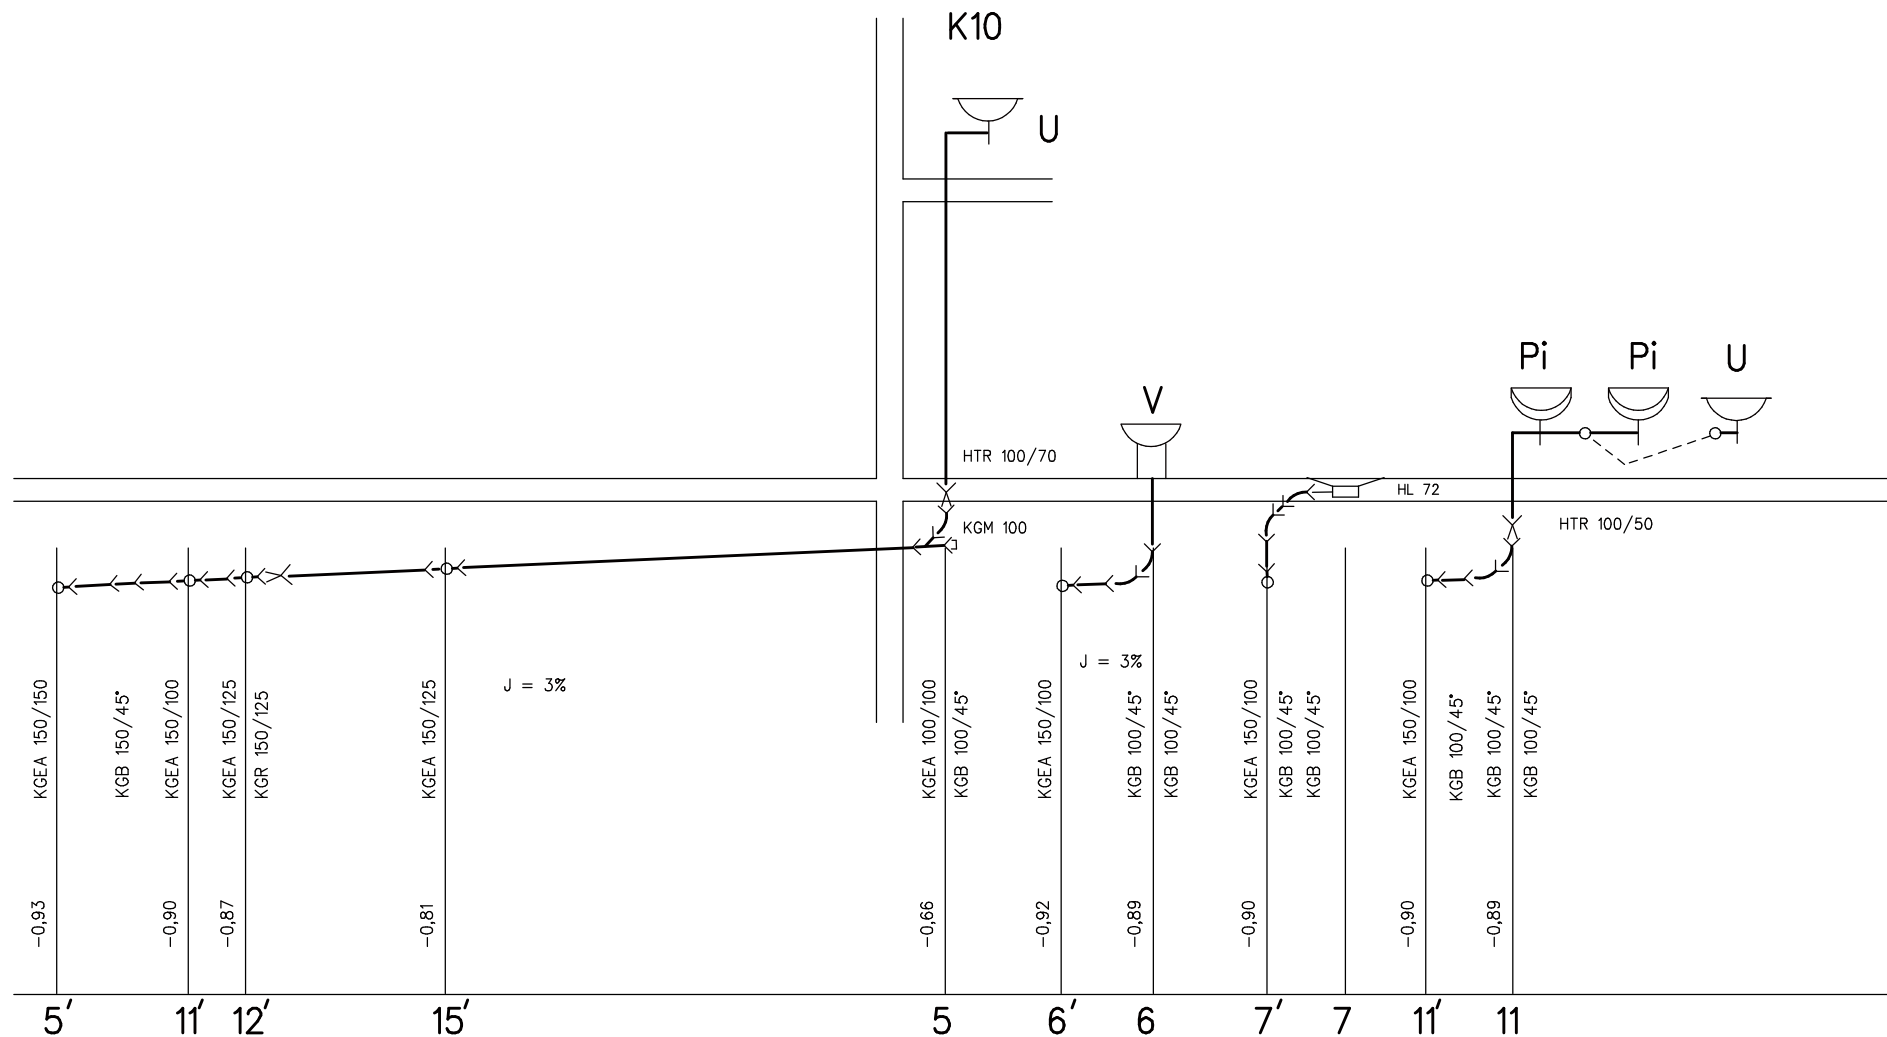


Číslo kopie :

Zodp. projektant :	Vypracoval :	Kreslil :	Razítko :	
František Vitmajer	František Vitmajer	Máša Preislerová		
Kraj : Liberecký	Obec : Jablonec nad Nisou			
Stavebník: Věžnice Rýnovice, Belgická ul.3765/11 Jablonec nad Nisou				
Název akce : Zdravotní technika ubytovny "A"			Stupeň :	PDS
Věžnice Rýnovice, Jablonec nad Nisou			Formát :	2 A4
D 1.4.1 výkresová část			Datum :	únor 2016
			Měřítko :	1 : 50
Obsah výkresu : vnitřní kanalizace			Č. výkresu :	Č. akce :
řezy kanalizace			207	17/2016

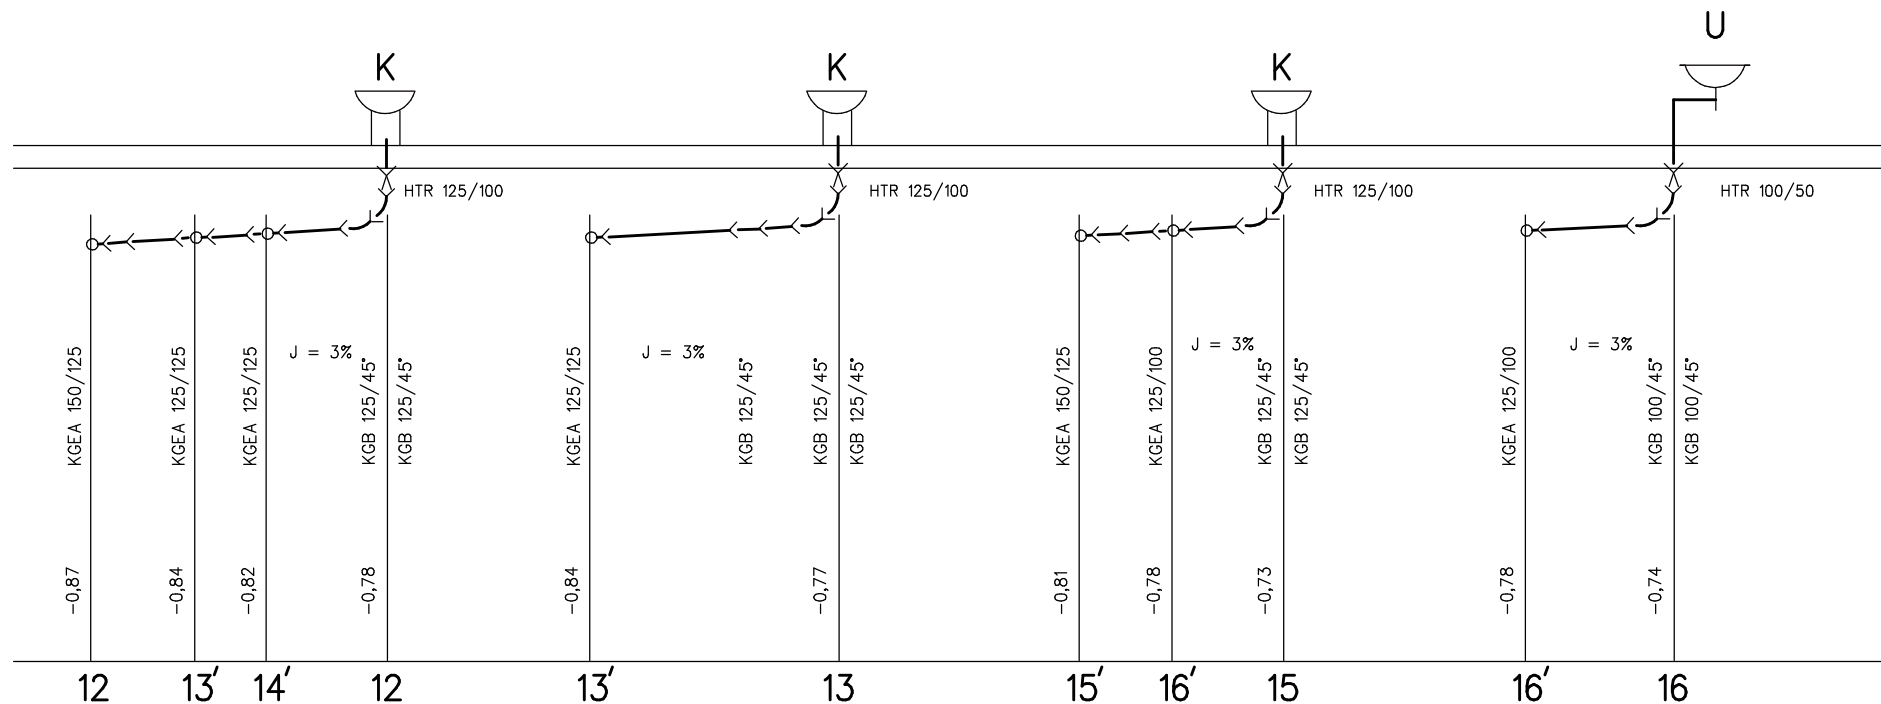


Číslo kopie :

Zodp. projektant :	Vypracoval :	Kreslil :	Razítko :	
František Vitmajer	František Vitmajer	Máša Preislerová		
Kraj : Liberecký	Obec : Jablonec nad Nisou		Stupeň : PDS Formát : 2 A4 Datum : únor 2016 Měřítko : 1 : 50	
Stavebník: Věznice Rýnovice, Belgická ul.3765/11 Jablonec nad Nisou				
Název akce : Zdravotní technika ubytovny "A" Věznice Rýnovice, Jablonec nad Nisou D 1.4.1 výkresová část				
Obsah výkresu : vnitřní kanalizace řezy kanalizace			Č. výkresu : 208	Č. akce : 17/2016

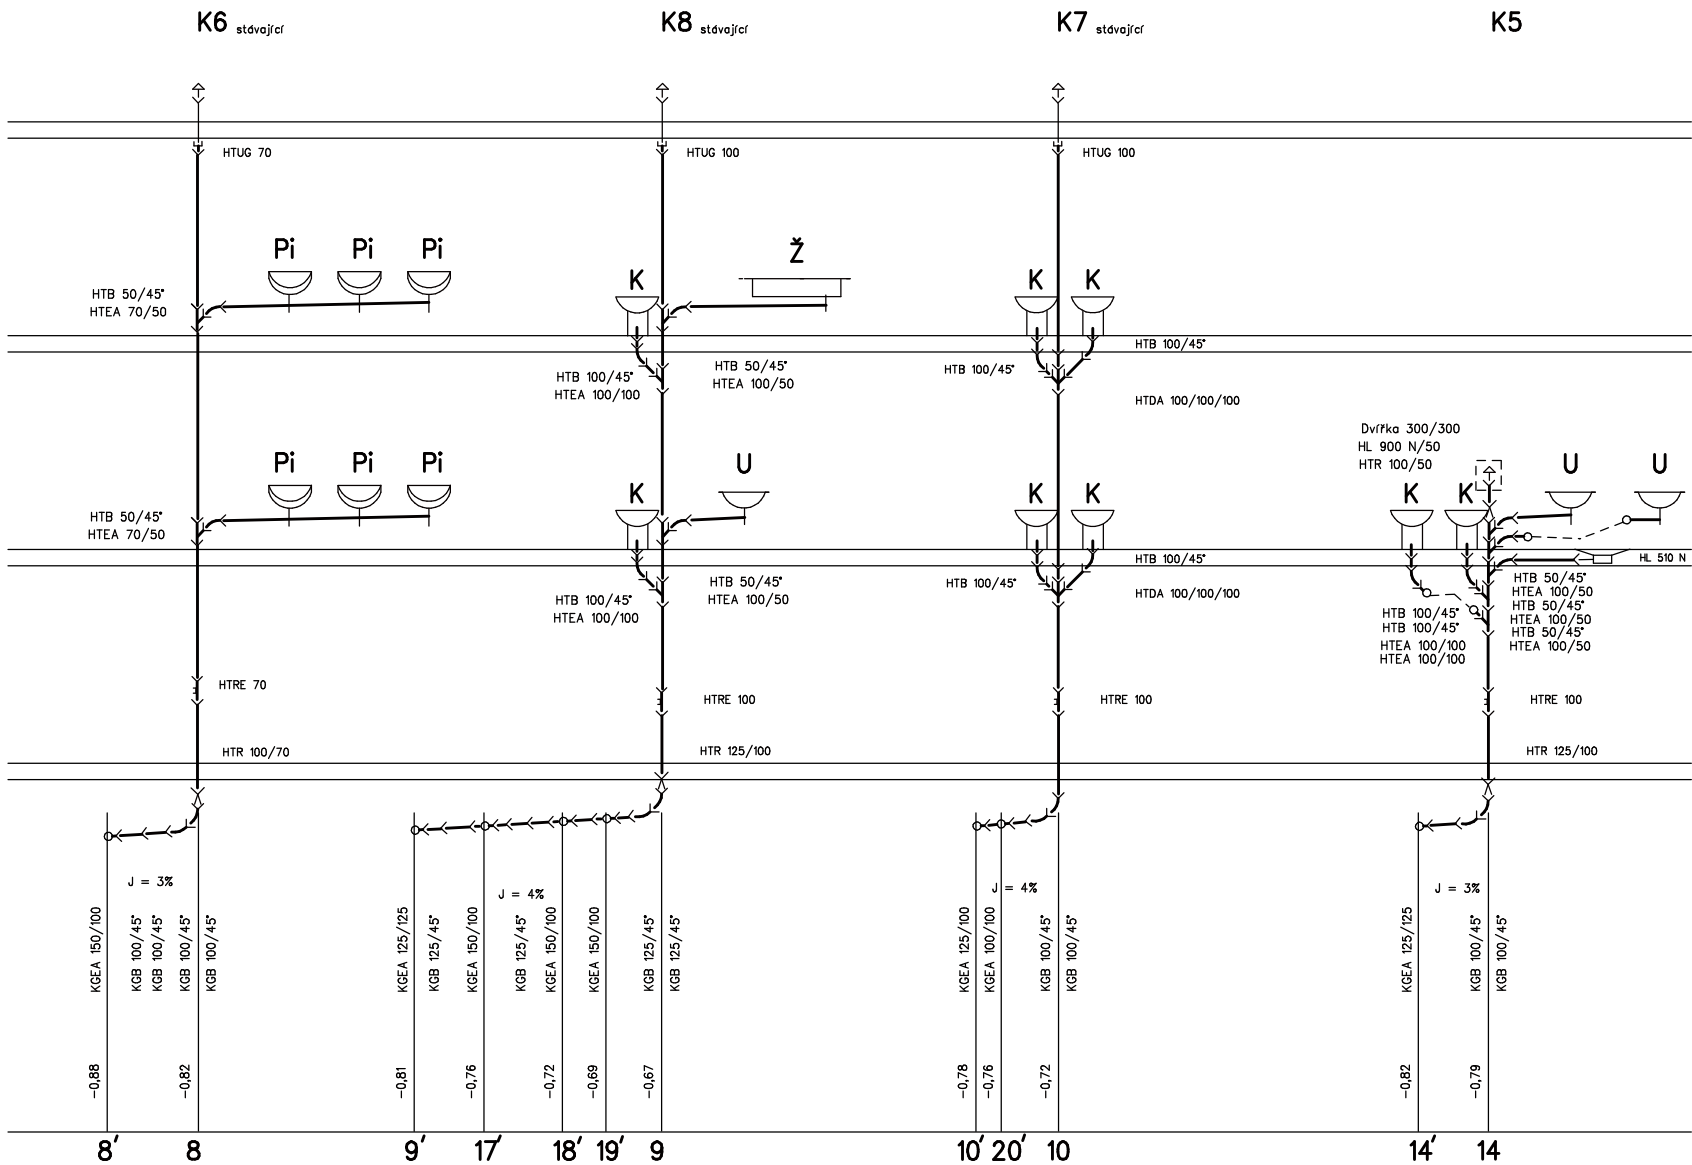


Číslo kopie :

Zodp. projektant :	Vypracoval :	Kreslil :	Razítko :
František Vitmajer	František Vitmajer	Máša Preislerová	
Kraj : Liberecký	Obec : Jablonec nad Nisou		
Stavebník: Věznice Rýnovice, Belgická ul.3765/11 Jablonec nad Nisou			
Název akce : Zdravotní technika ubytovny "A"		Stupeň : PDS	
Věznice Rýnovice, Jablonec nad Nisou		Formát : 6 A4	
D 1.4.1 výkresová část		Datum : únor 2016	
Obsah výkresu : vnitřní kanalizace		Měřítko : 1 : 50	
rezy kanalizace		Č. výkresu : 209	Č. akce : 17/2016

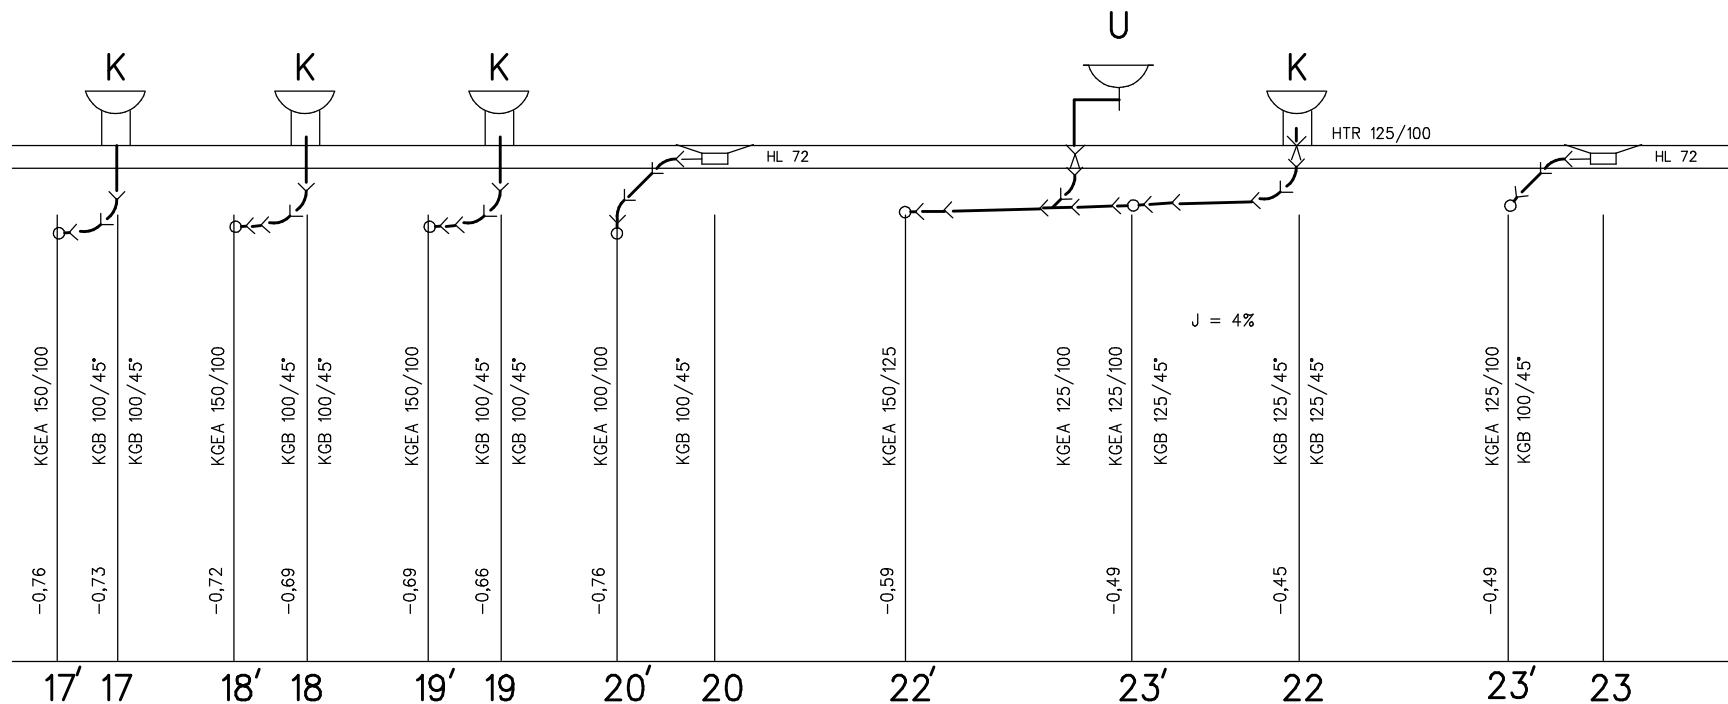

Číslo kopie :

Zodp. projektant :	Vypracoval :	Kreslil :	Razítko :	
František Vitmajer	František Vitmajer	Máša Preislerová		
Kraj : Liberecký	Obec : Jablonec nad Nisou		Stupeň : PDS Formát : 2 A4 Datum : únor 2016 Měřítko : 1 : 50	
Stavebník: Věznice Rýnovice, Belgická ul.3765/11 Jablonec nad Nisou				
Název akce : Zdravotní technika ubytovny "A" Věznice Rýnovice, Jablonec nad Nisou D 1.4.1 výkresová část				
Obsah výkresu : vnitřní kanalizace řezy kanalizace			Č. výkresu : 210	Č. akce : 17/2016

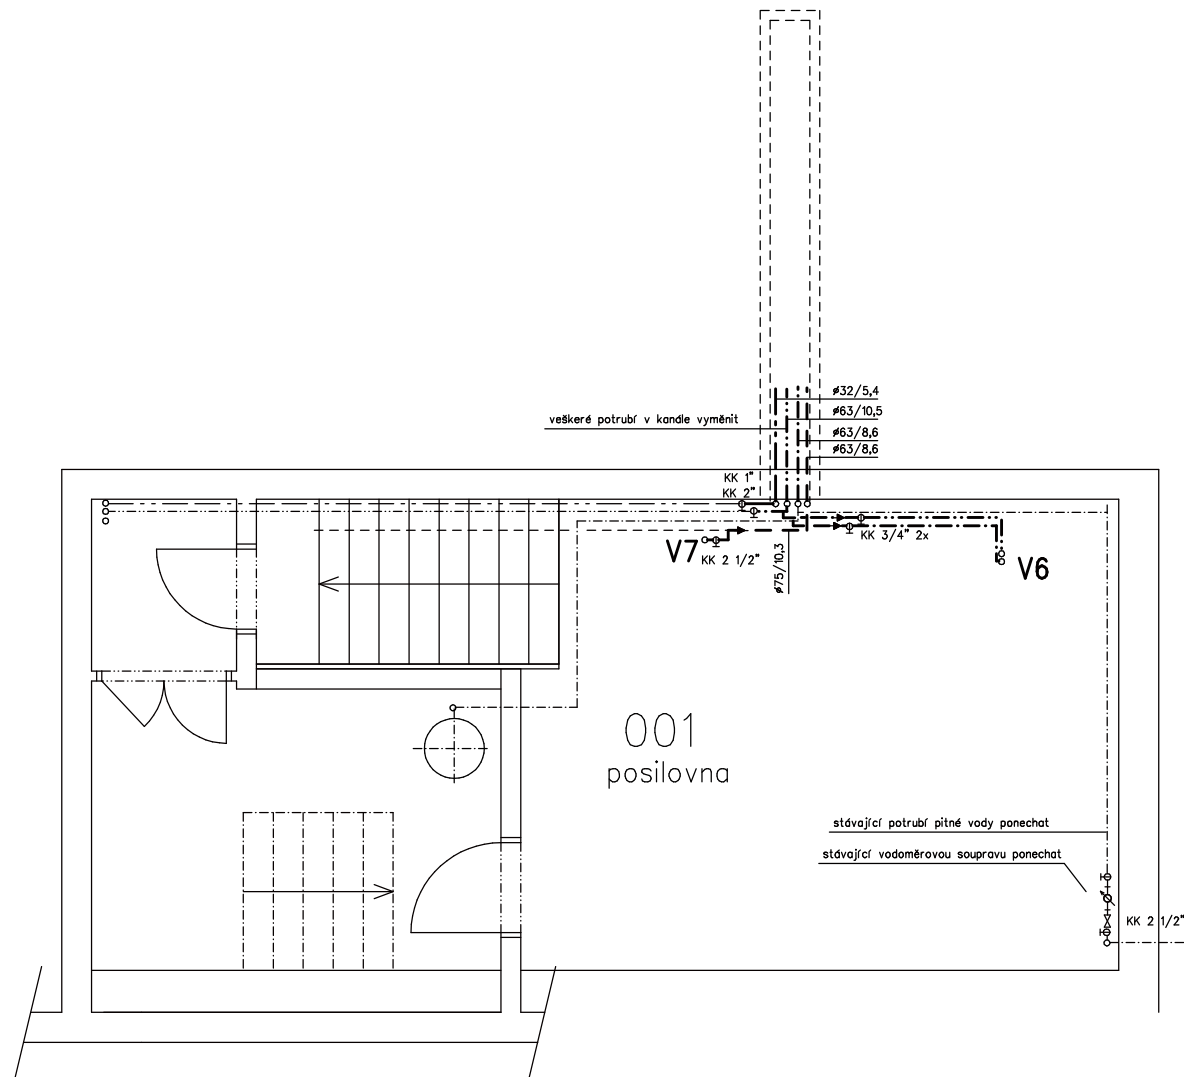

Číslo kopie :

Legenda

- potrubí užitkové vody Instaplast PN 16
- potrubí studené pitné vody Instaplast PN 16
- potrubí teplé vody Instaplast PN 20
- potrubí cirkulace Instaplast PN 20
- KK — kulový kohout

Zodp. projektant :	Vypracoval :	Kreslil :	Razítko :	
František Vítmajer	František Vítmajer	Máša Preislerová		
Kraj : Liberecký	Obec : Jablonec nad Nisou			
Stavebník: Věžnice Rýnovice, Belgická ul.3765/11 Jablonec nad Nisou				
Název akce :	Zdravotní technika ubytovny "A"			Stupeň :
	Věžnice Rýnovice, Jablonec nad Nisou			Formát :
	D 1.4.1 výkresová část			Datum :
				Měřítko :
Obsah výkresu : vnitřní vodovod				Č. výkresu :
půdorys 1.PP				Č. akce :
				212
				17/2016

$$A/1$$
$$A/2$$



