



PŮDORYS STŘECHY

M 1:100

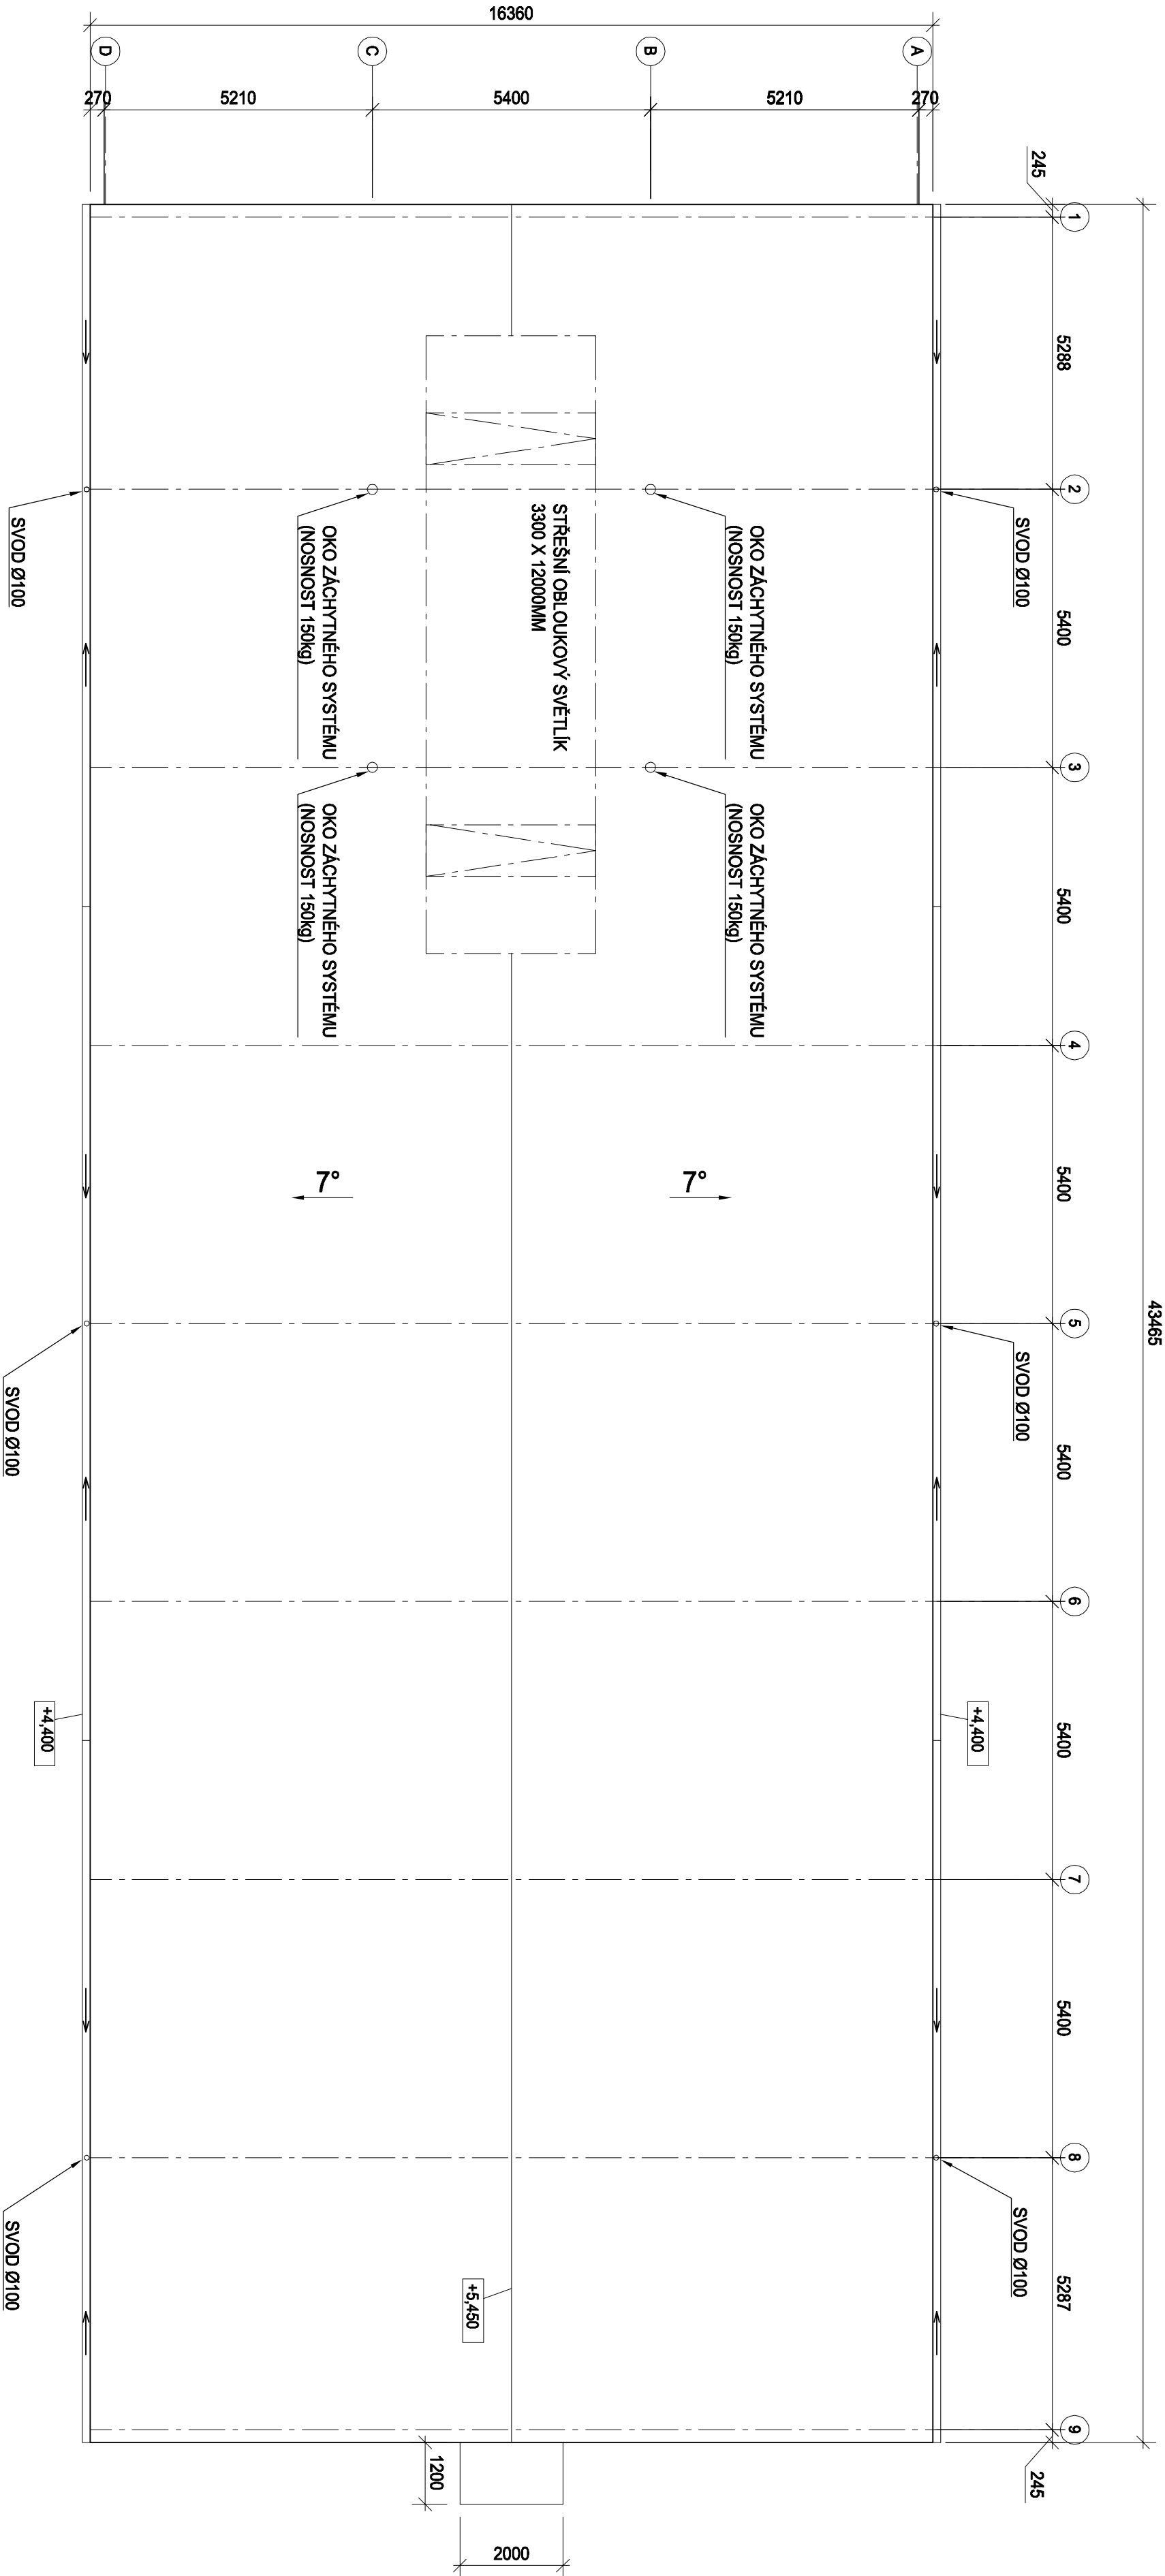

REV.	PŘEDMĚT ZMĚN	DATUM	PODPIS

VYPRACOVAL				KONTROLOVAL		ZODP. PROJEKTANT	
Iveta Dobřecká				Iveta Dobřecká		Jaroslav Kosiňka	
INVESTOR:		Vězeňská služba České republiky, Soudní 1672/1a, Praha					
OU:		Příbram - Dubno		KRAJ:		Středočeský	
AKCE:		VÉZNICE PŘÍBRAM					
		VÝSTAVBA VÝROBNÍ VZDĚLÁVACÍ HALY					
Dubenec p.č.xxx							
OBSAH:		ČÁST OCELOVÁ KONSTRUKCE					
		PŮDORYS STŘECHY					

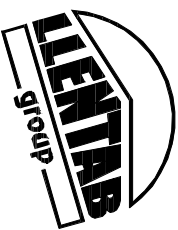VŠEOBECNÉ POKYNY NA A-CZDxxx-01			
			
LENTAB spol. s r. o. Přátelská 1509/13 104 00 Praha 10 - Uhřetěves IČ: 25079891 DIČ: CZ25079891 www.lentab.cz			

DATUM		21.1.2015	
STUPEŇ P.D.		-	
SMLOUVNÍ GARANT		Radek Talian	
ČÍS. ZAKÁZKY		RT0481	
ČÍSLO VÝKRESU:		n-RT0481-03	
REVIZE:		.	