


1.P.P.

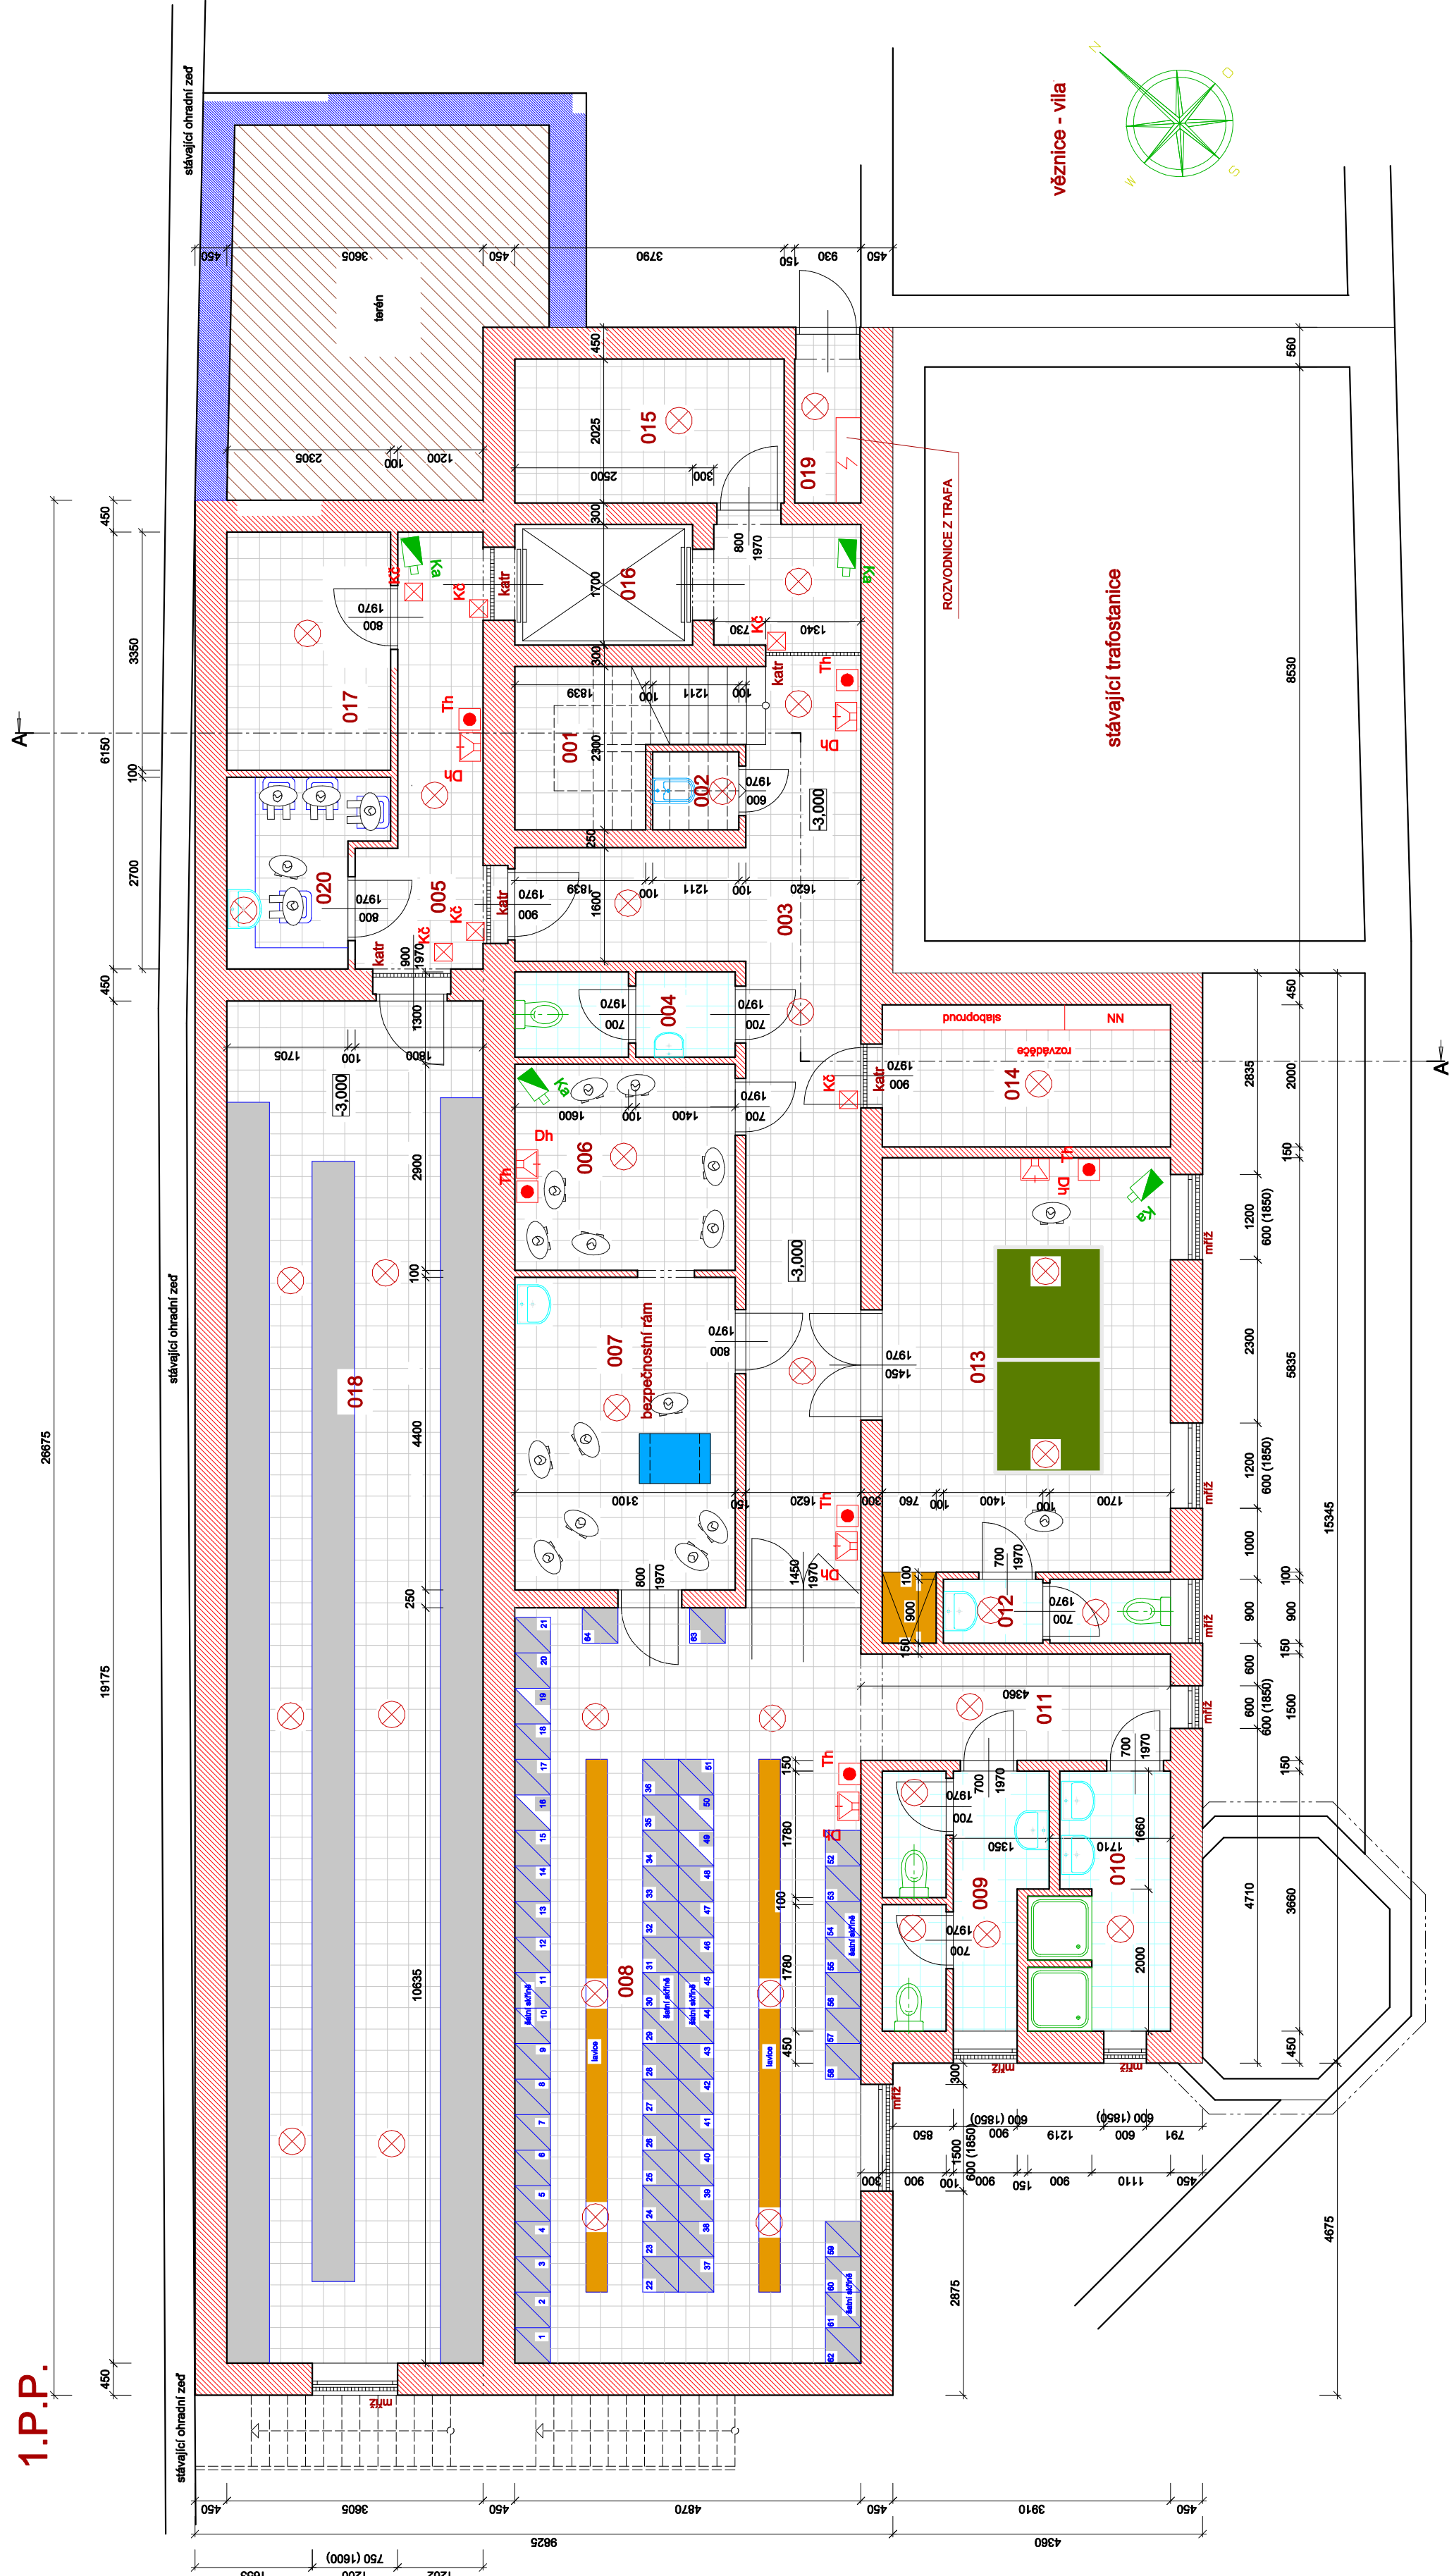




LEGENDA MÍSTNOSTÍ

Číslo	Popis nástroje	plavba m2	zářiv. m2	podlaž. m2	průměrná výška podlaží	množství
001	SCHODIŠTĚ	6,09	šatnová omítka	keramická dlažba	šatnová omítka	šatnová omítka
002	OKLID	1,33	keramický obklad	keramická dlažba	šatnová omítka	šatnová omítka
003	HLAVNÍ CHOVBÁ	29,67	šatnová omítka	keramická dlažba	šatnová omítka	šatnová omítka
004	WC	3,72	keramický obklad	keramická dlažba	šatnová omítka	šatnová omítka
005	CHOVBÁ	8,40	šatnová omítka	keramická dlažba	šatnová omítka	šatnová omítka
006	KONKALACI MÍSTNOST	9,30	šatnová omítka	keramická dlažba	šatnová omítka	šatnová omítka
007	PROPOUSTĚCÍ MÍSTNOST	13,64	šatnová omítka	keramická dlažba	šatnová omítka	šatnová omítka
008	ŠATNA	51,79	šatnová omítka	keramická dlažba	šatnová omítka	šatnová omítka
009	WC 2	7,70	keramický obklad	keramická dlažba	šatnová omítka	šatnová omítka
010	IMPRVIZOVANÁ	6,56	keramický obklad	keramická dlažba	šatnová omítka	šatnová omítka
011	CHOVBÁ	6,54	šatnová omítka	keramická dlažba	šatnová omítka	šatnová omítka
012	WC 3	2,88	keramický obklad	keramická dlažba	šatnová omítka	šatnová omítka
013	AKTIVITY	24,45	šatnová omítka	keramická dlažba	šatnová omítka	šatnová omítka
014	ROZMĚŘEČE ELEKTRO	8,12	šatnová omítka	keramická dlažba	šatnová omítka	šatnová omítka
015	STROJOVNA VÝTAHU	7,67	šatnová omítka	keramická dlažba	šatnová omítka	šatnová omítka
016	VÝTAH	4,25	šatnová omítka	keramická dlažba	šatnová omítka	šatnová omítka
017	SKLAD	7,72	šatnová omítka	keramická dlažba	šatnová omítka	šatnová omítka
018	SKLAD	66,13	šatnová omítka	keramická dlažba	šatnová omítka	šatnová omítka
019	ROZMĚŘEČE HL. BUDOVY	2,20	šatnová omítka	keramická dlažba	šatnová omítka	šatnová omítka
020	HOLANA	5,14	keramický obklad	keramická dlažba	šatnová omítka	šatnová omítka
CELKOVÁ ROČKA						277,05

Kapacita 64 pracovních skříněk v šatně

LEGENDA BEZPEČNOSTNÍCH PRVKŮ

Ka	katr, okenní mříž
In	bezpečnostní kamera
Dh	liškový hláskot
Kč	disapečenská hláskota
R1	kontroli číto kaitru, nebo bezpečnostních dveří
	reproduktor /vzdušného rozhlasu
	deníni svířidlo
	noční svířidlo

LEGENDA MÍSTNOSTÍ


Orn	Popis instalaci	placnost m2	sifn	potrubí podlah	potrubní ovzduš
107	VSTUPNÍ HALA	37,08	šlaková omítka	keramická dlažba	šlaková omítka
108	VSTUPNÍ CHODBA	18,08	šlaková omítka	keramická dlažba	šlaková omítka
109	SCHODIŠTE	8,12	šlaková omítka	keramická dlažba	šlaková omítka
110	VÝTĚH	4,25	šlaková omítka	keramická dlažba	šlaková omítka
111	DOZDRAVA	7,87	šlaková omítka	keramická dlažba	šlaková omítka
112	WC ZAMĚSTNANCŮ	1,88	keramický obklad	keramická dlažba	šlaková omítka
107	KLADNÍ CHODBA	24,80	šlaková omítka	keramická dlažba	šlaková omítka
108	WC	8,37	keramický obklad	keramická dlažba	šlaková omítka
109	UMÝVÁRNA A ÚKLID	6,51	keramický obklad	keramická dlažba	šlaková omítka
110	KUŘÁKNA	6,51	šlaková omítka	keramická dlažba	šlaková omítka
111	POKOJ	10,77	šlaková omítka	keramická dlažba	šlaková omítka
112	POKOJ	10,82	šlaková omítka	keramická dlažba	šlaková omítka
113	KULturní MÍSTNOST	22,95	šlaková omítka	keramická dlažba	šlaková omítka
114	POKOJ	18,27	šlaková omítka	keramická dlažba	šlaková omítka
115	POKOJ	18,27	šlaková omítka	keramická dlažba	šlaková omítka
116	POKOJ	18,68	šlaková omítka	keramická dlažba	šlaková omítka
117	VÝTĚH JAKO VÝEZO	5,96	šlaková omítka	keramická dlažba	šlaková omítka
118	VLNĚNÍ TEMANA	80,19	šlaková omítka	keramická dlažba	šlaková omítka
119	VLNĚNÍ SCHODIŠTE NA TERASU	7,60	šlaková omítka	keramická dlažba	šlaková omítka
CELKOVÁ PLOCHA					31643

Kapacita 16 lůžek
Kapacita 16 míst v kulturní místnosti

Kapacita 16 lůžek
Kapacita 16 míst v kulturní místnosti

LEGENDA BEZPEČNOSTNÍCH PRVKŮ

Ka	katr, okenní mříž
Th	bezpečnostní lamena
Dh	tesňový háčec
Kd	disipační síťka
R1	kontrolní čílo katu
	reproduktor vězeňské
	dení svítlo
	noční svítlo

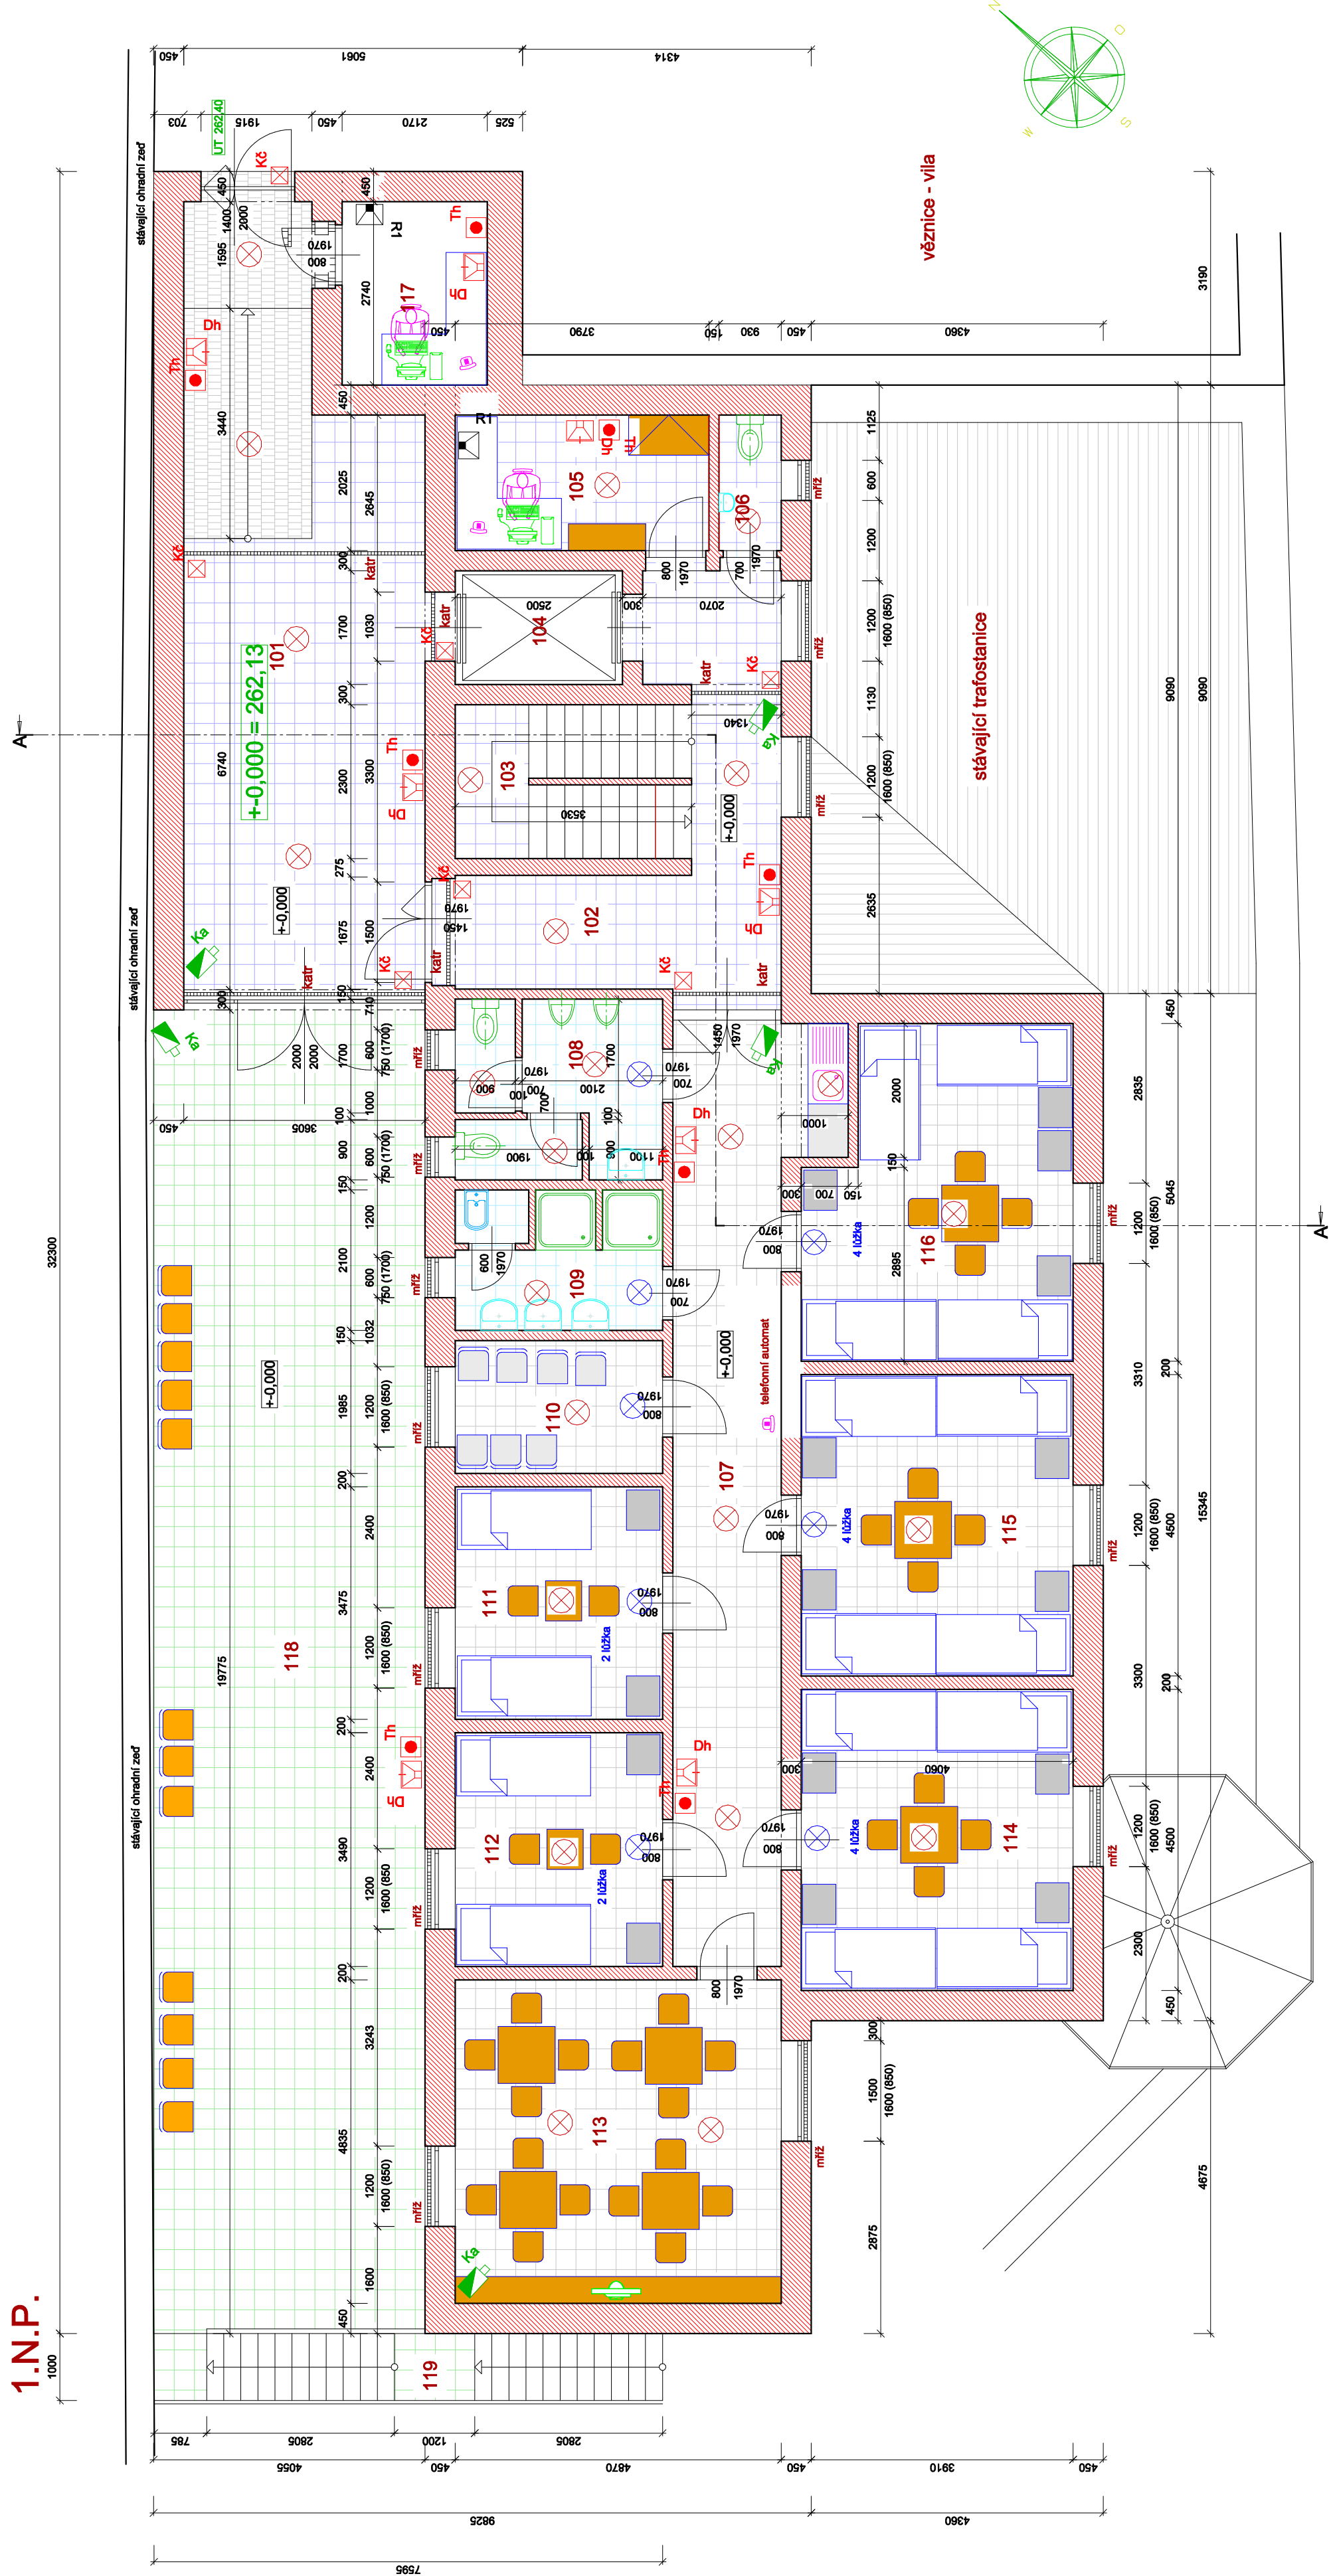

Zodpovědný projektant: Ing. Václav Novotný schválení ověřením		Kreslil: Ing. Václav Novotný	Architekt: —	Vězeňská služba ČR	
Kol.: Jihomoravský	Glas: Znojmo	Vězeňská Znojmo			
Investor: Vězeňská služba ČR, Vězeňská správa ČR, Soudní 1672/6a, Praha	K.č. Znojmo – město	Dýšáka 4, 69002 Znojmo			
<p align="center">ROZŠŘENÍ UBYTOVACÍ KAPACITY</p> <p align="center">VĚZNICE ZNOJMO</p>					
Datum: prosinec 2016		Formát: —	Škála: PD: —	zadání státní	—
Zakázka číslo: —		Měřítko: —	Číslo výjezu: —	101	—
Výřez: —		1 : 75			

Tento výřez a jeho přílohy jsou naším celostátním vlastnictvím a nesmí být našeho předchozího písemného svolení kopírovány, rozmnožovány ani zřizovány jiným osobám nebo firmám