



2.N.P.

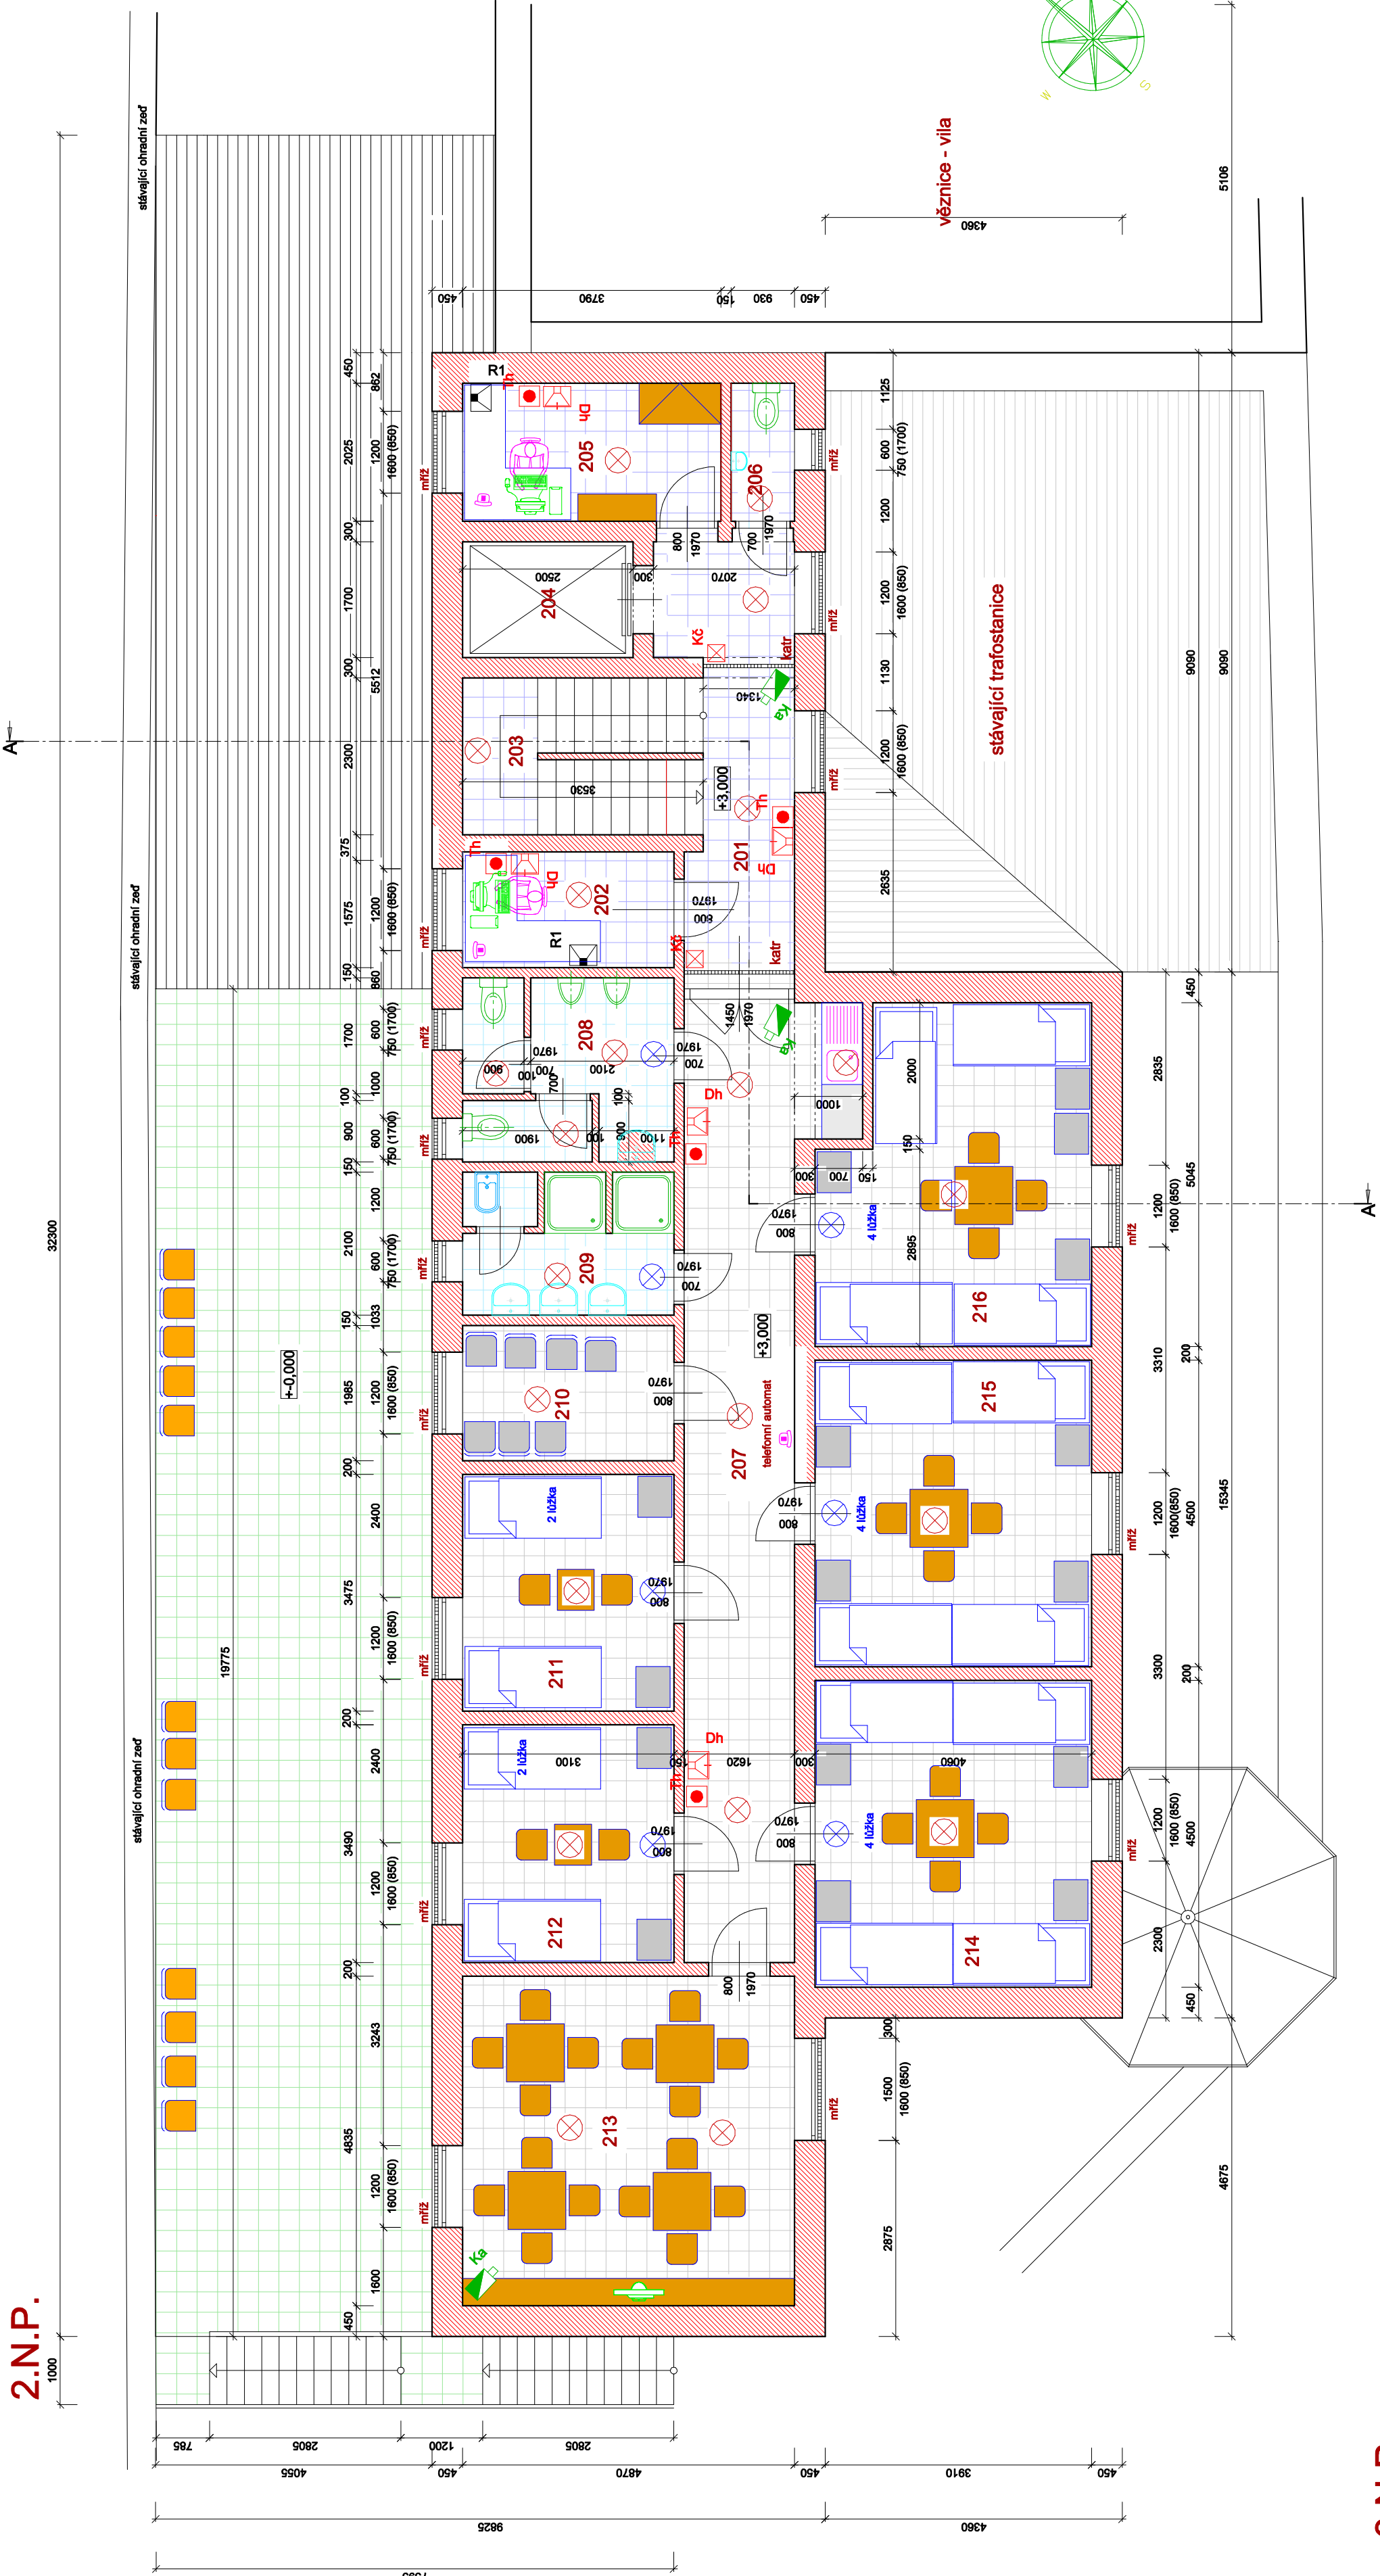

3.N.P.

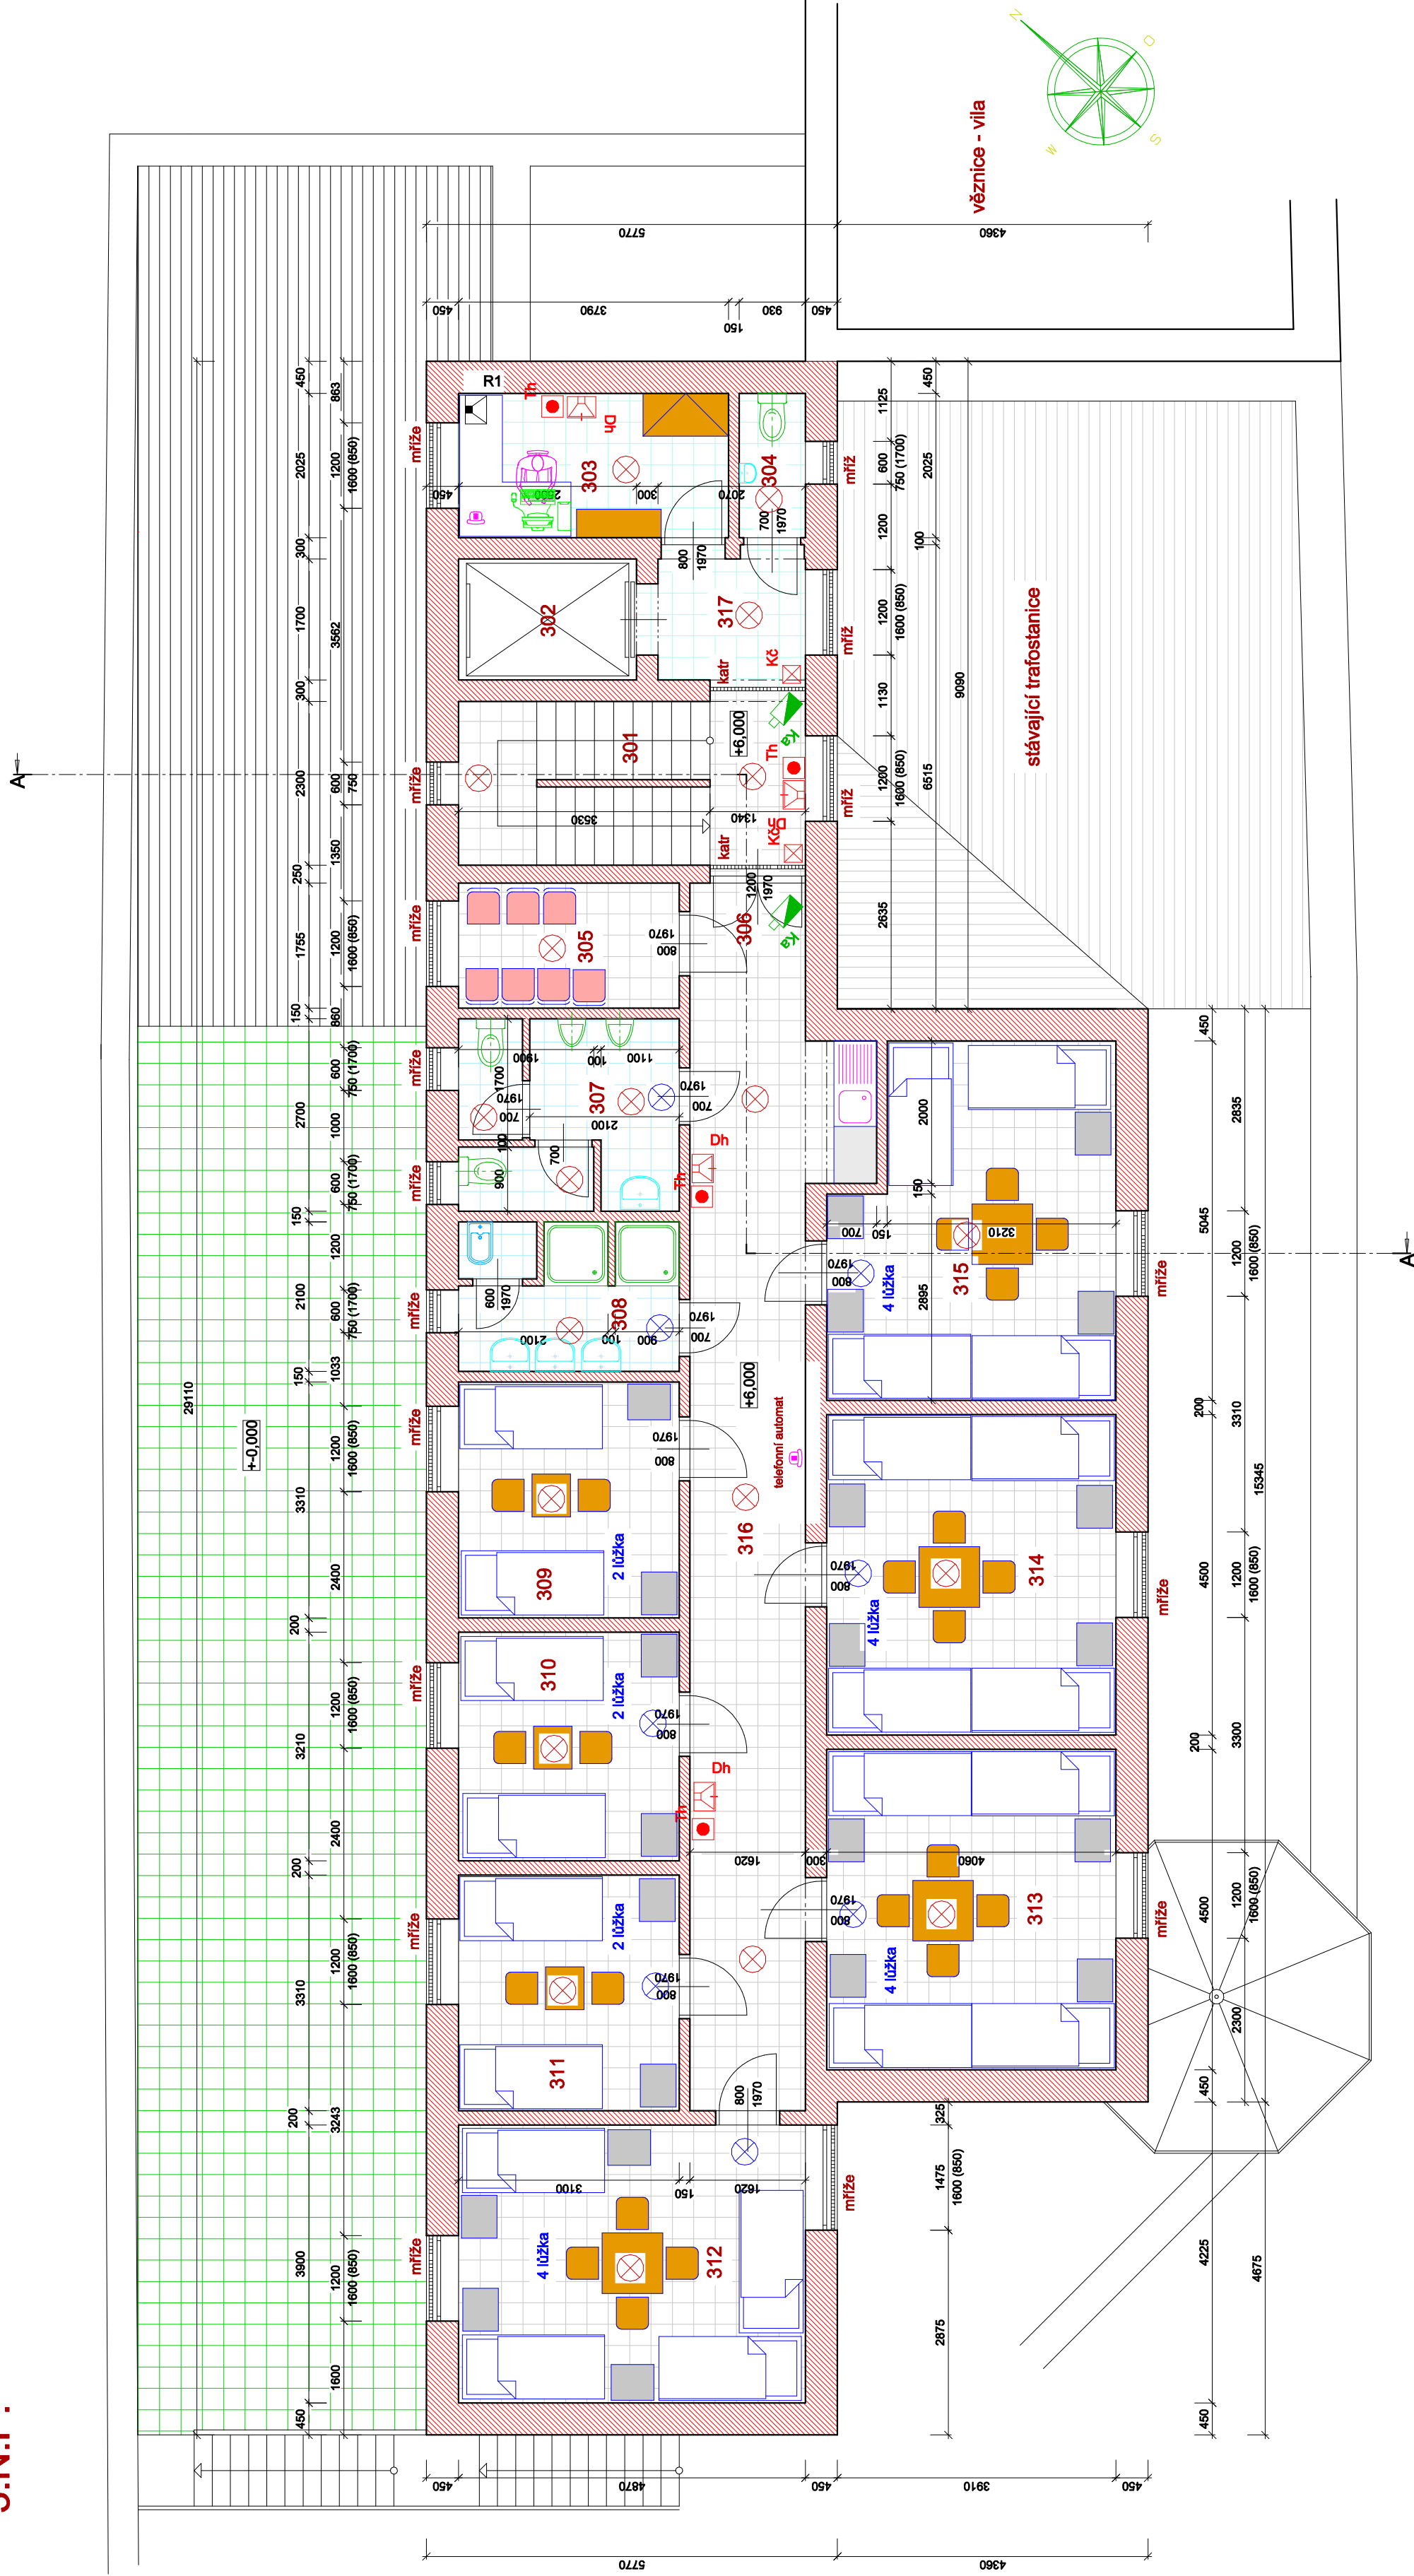

LEGENDA MÍSTNOSTÍ

Číslo	Popis místnosti	Podlaží	Stav	Povrch podlahy	Strop
201	VSTUPNÍ CHODBA	10,00	Stavová omítka	Keramická dlažba	Stavová omítka
202	VYCHOVATEL	5,20	Stavová omítka	Keramická dlažba	Stavová omítka
203	SCHODIŠTĚ	8,12	Stavová omítka	Keramická dlažba	Stavová omítka
204	VÝTĚH	4,25	Stavová omítka	Keramická dlažba	Stavová omítka
205	VYCHOVATEL	7,67	Stavová omítka	Keramická dlažba	Stavová omítka
206	WC ZAMĚSTNANCŮ	1,88	Keramický obklad	Keramická dlažba	Stavová omítka
207	HLAVNÍ CHODBA	24,90	Stavová omítka	Keramická dlažba	Stavová omítka
208	WC	8,37	Keramický obklad	Keramická dlažba	Stavová omítka
209	UMÝVÁRNA A ÚKLID	6,51	Keramický obklad	Keramická dlažba	Stavová omítka
210	KUŘARNA	10,77	Stavová omítka	Keramická dlažba	Stavová omítka
211	POKOJ	10,82	Stavová omítka	Keramická dlažba	Stavová omítka
212	POKOJ	10,82	Stavová omítka	Keramická dlažba	Stavová omítka
213	KULTURNÍ MÍSTNOST	23,95	Stavová omítka	Keramická dlažba	Stavová omítka
214	POKOJ	16,27	Stavová omítka	Keramická dlažba	Stavová omítka
215	POKOJ	18,68	Stavová omítka	Keramická dlažba	Stavová omítka
216	CELKOVÁ PLOCHA	184,35			

Kapacita 16 lůžek

Kapacita 16 míst v kulturní místnosti

LEGENDA BEZPEČNOSTNÍCH PRVKŮ

- Kat. klienti mříž
- Bezpečnostní kamery
- Islafy Hlas
- Dispečerská hlásk
- Kontrolní čidlo katu, nebo bezpečnostní ovl
- Reproduktor vězeňského rozhlasu
- Dení svítidlo
- Noční svítidlo

LEGENDA MÍSTNOSTÍ

Číslo	Popis místnosti	Podlaží	Stav	Povrch podlahy	Strop
301	SCHODIŠTĚVÝ PROSTOR	8,12	Stavová omítka	Keramická dlažba	Stavová omítka
302	VÝTĚH	4,25	Stavová omítka	Keramická dlažba	Stavová omítka
303	VYCHOVATEL	7,67	Stavová omítka	Keramická dlažba	Stavová omítka
304	WC ZAMĚSTNANCŮ	1,88	Keramický obklad	Keramická dlažba	Stavová omítka
305	KUŘARNA	5,44	Stavová omítka	Keramická dlažba	Stavová omítka
306	CHODBA 1	6,08	Stavová omítka	Keramická dlažba	Stavová omítka
307	WC	8,37	Keramický obklad	Keramická dlažba	Stavová omítka
308	UMÝVÁRNA A ÚKLID	6,51	Keramický obklad	Keramická dlažba	Stavová omítka
309	POKOJ	10,26	Stavová omítka	Keramická dlažba	Stavová omítka
310	POKOJ	9,95	Stavová omítka	Keramická dlažba	Stavová omítka
311	POKOJ	10,26	Stavová omítka	Keramická dlažba	Stavová omítka
312	POKOJ	16,99	Stavová omítka	Keramická dlažba	Stavová omítka
313	POKOJ	18,27	Stavová omítka	Keramická dlažba	Stavová omítka
314	POKOJ	18,27	Stavová omítka	Keramická dlažba	Stavová omítka
315	POKOJ	18,68	Stavová omítka	Keramická dlažba	Stavová omítka
316	CHODBA	28,93	Stavová omítka	Keramická dlažba	Stavová omítka
317	VÝTĚHOVÁ CHODBA	3,52	Stavová omítka	Keramická dlažba	Stavová omítka
	CELKOVÁ PLOCHA	183,91			

Kapacita 22 lůžek

LEGENDA BEZPEČNOSTNÍCH PRVKŮ

- Kat. klienti mříž
- Bezpečnostní kamery
- Islafy Hlas
- Dispečerská hlásk
- Kontrolní čidlo katu, nebo bezpečnostní ovl
- Reproduktor vězeňského rozhlasu
- Dení svítidlo
- Noční svítidlo

Vězeňská služba ČR

Zodpovědný projektant:	Kreslí:	Architekt:
Ing. Ivan Navrátil	Ing. Ivan Navrátil	—
Investor:	Kat.: Jihomoravský	Vězeňská služba ČR, K.Ú. Znojmo - město
Part:	Vězeňská služba ČR, Vězeňská správa ČR, Soudní 1672/1a, Praha	Dýněd 4, 68602 Znojmo
Výkres:	ROZŠÍŘENÍ UBÝTOVACÍ KAPACITY VĚZNICE ZNOJMO	Datum: prosinec 2016 Formát: A3 Stupeň PD: zadání stavby Zakáz. číslo: — Mřížko: — Číslo výkresu: 102
Tento výkres a jeho přílohy jsou naším důvěrným vlastnictvím a nesmí být bez našeho písemného souhlasu kopírovány, rozmnožovány ani zřizovány jiným způsobem.		