


PŪDORYS 1.NP

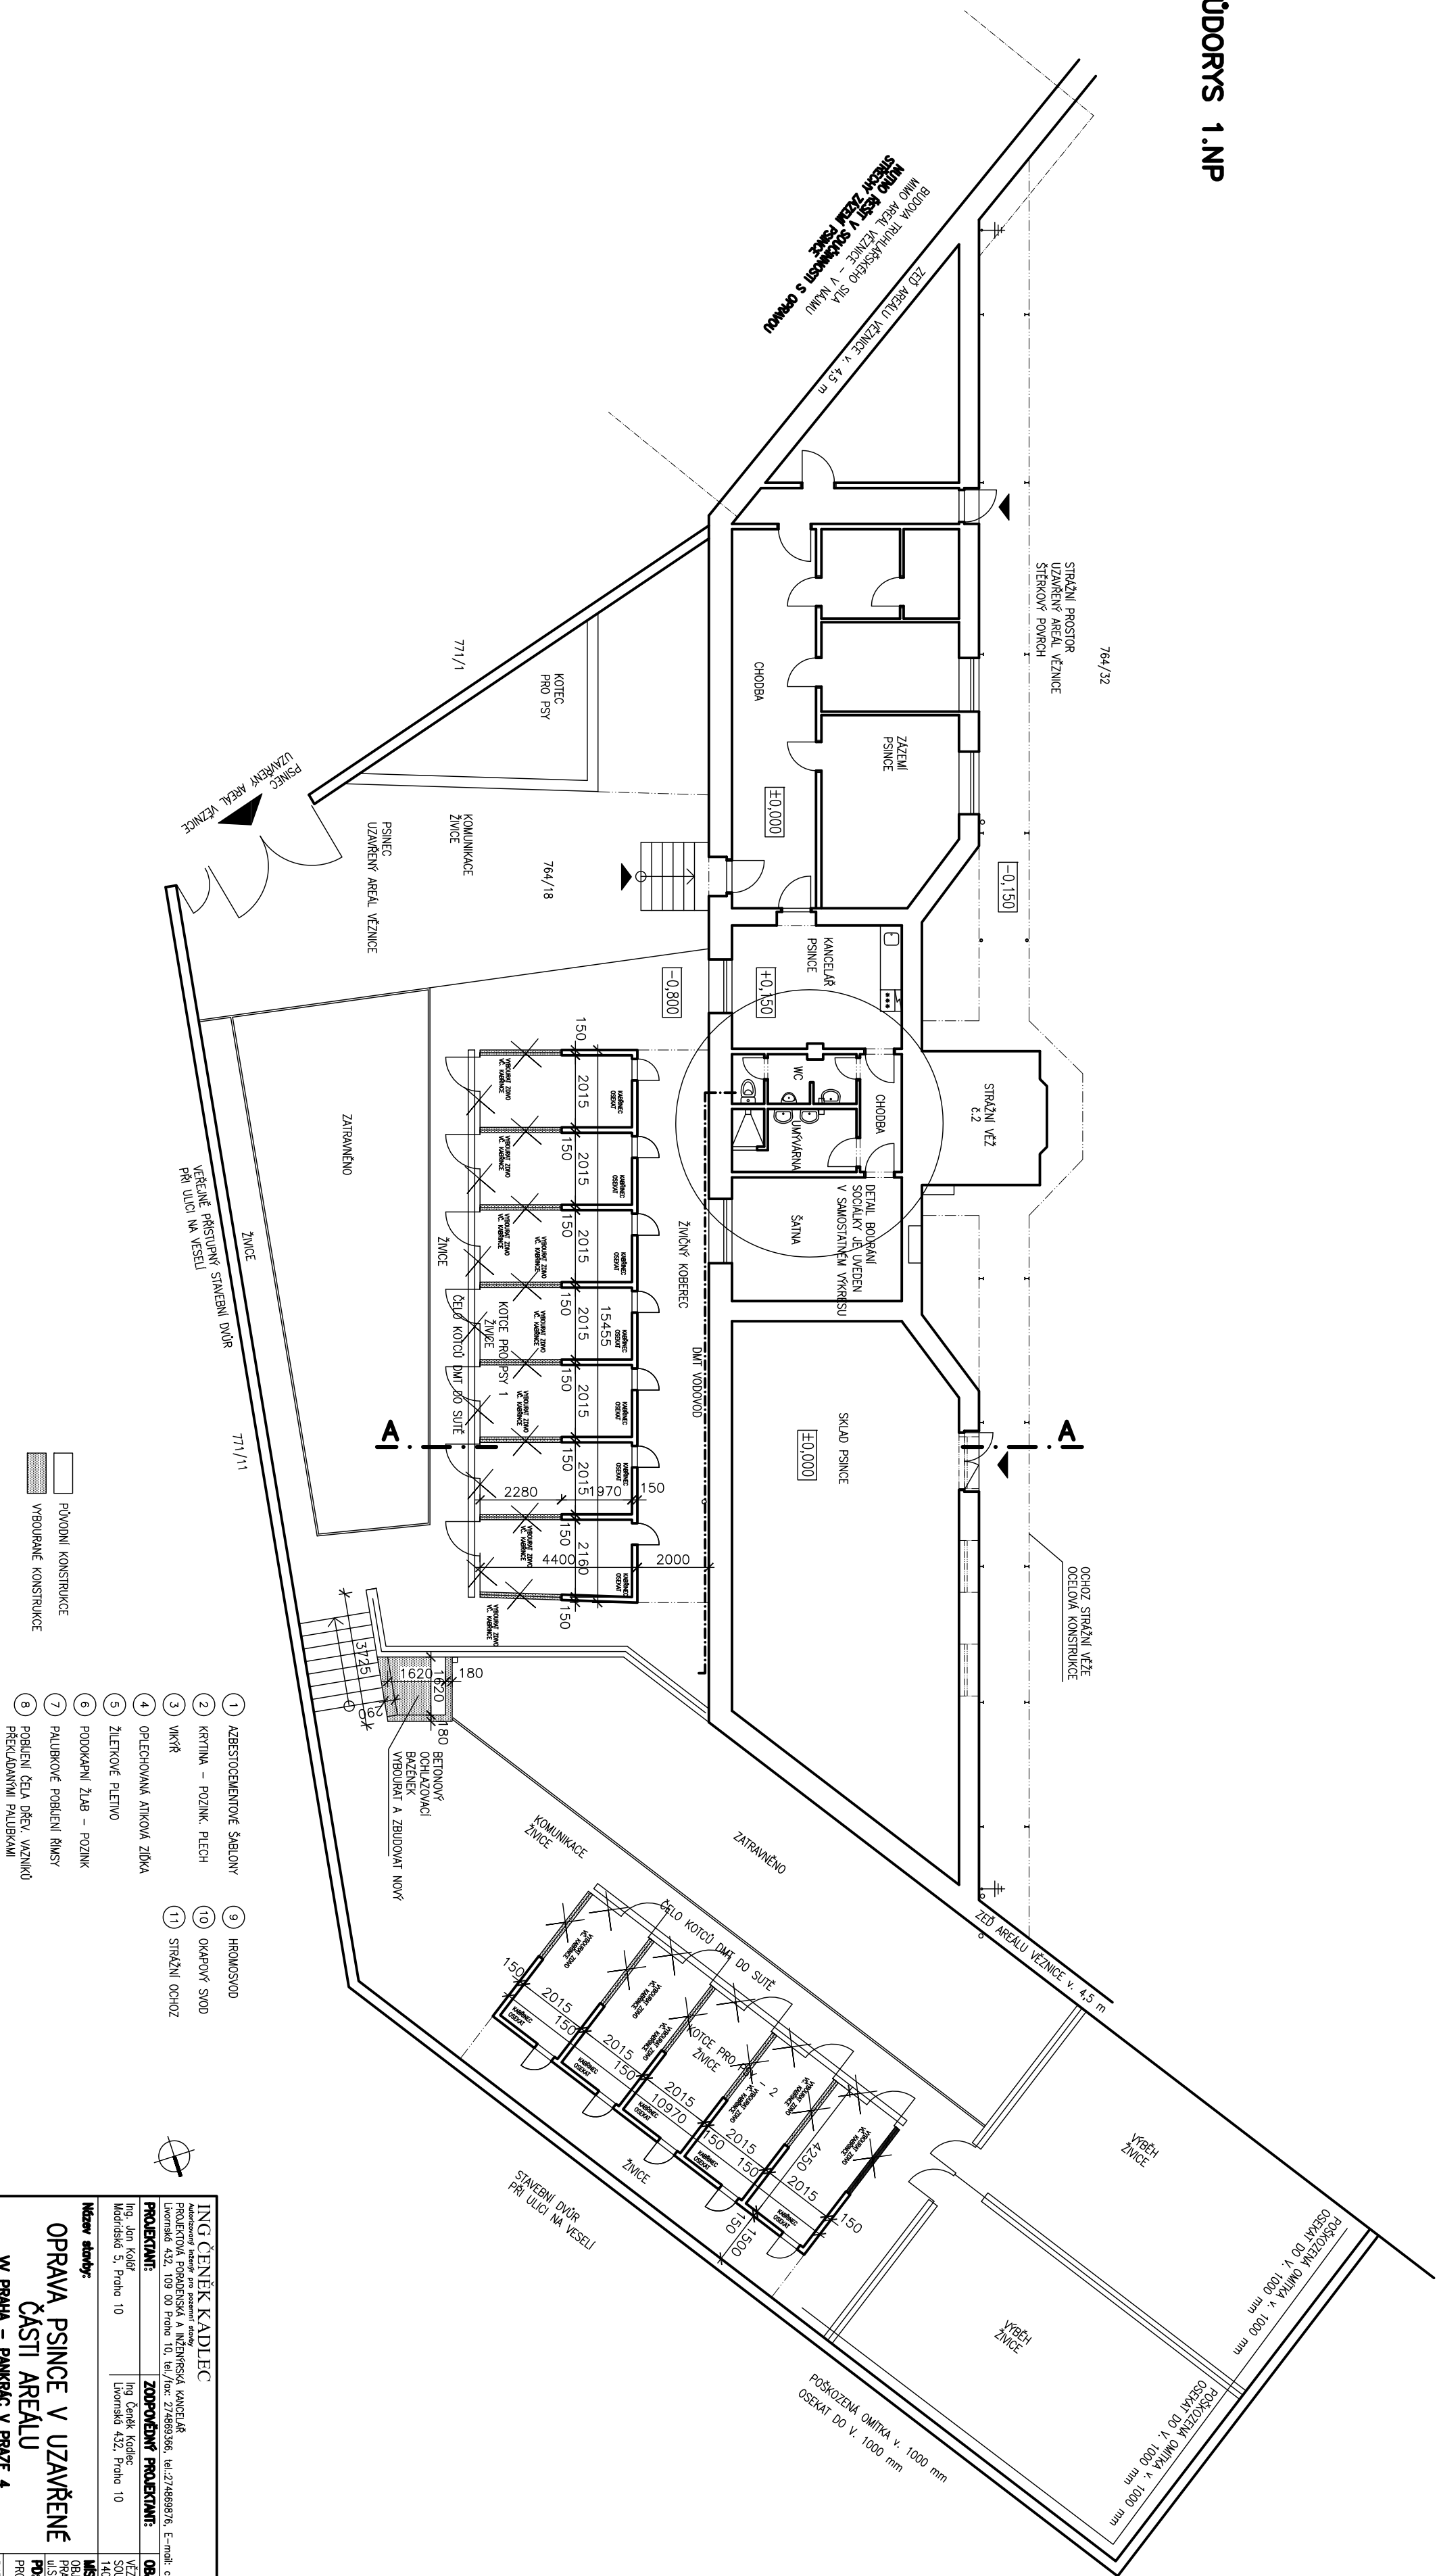

Název stavby: OPRAVA PSINCE V UZAVŘENÉ ČÁSTI AREÁLU W PRAHA – PANKRÁC V PRAZE 4	
