


PŮDORYS STŘECHY

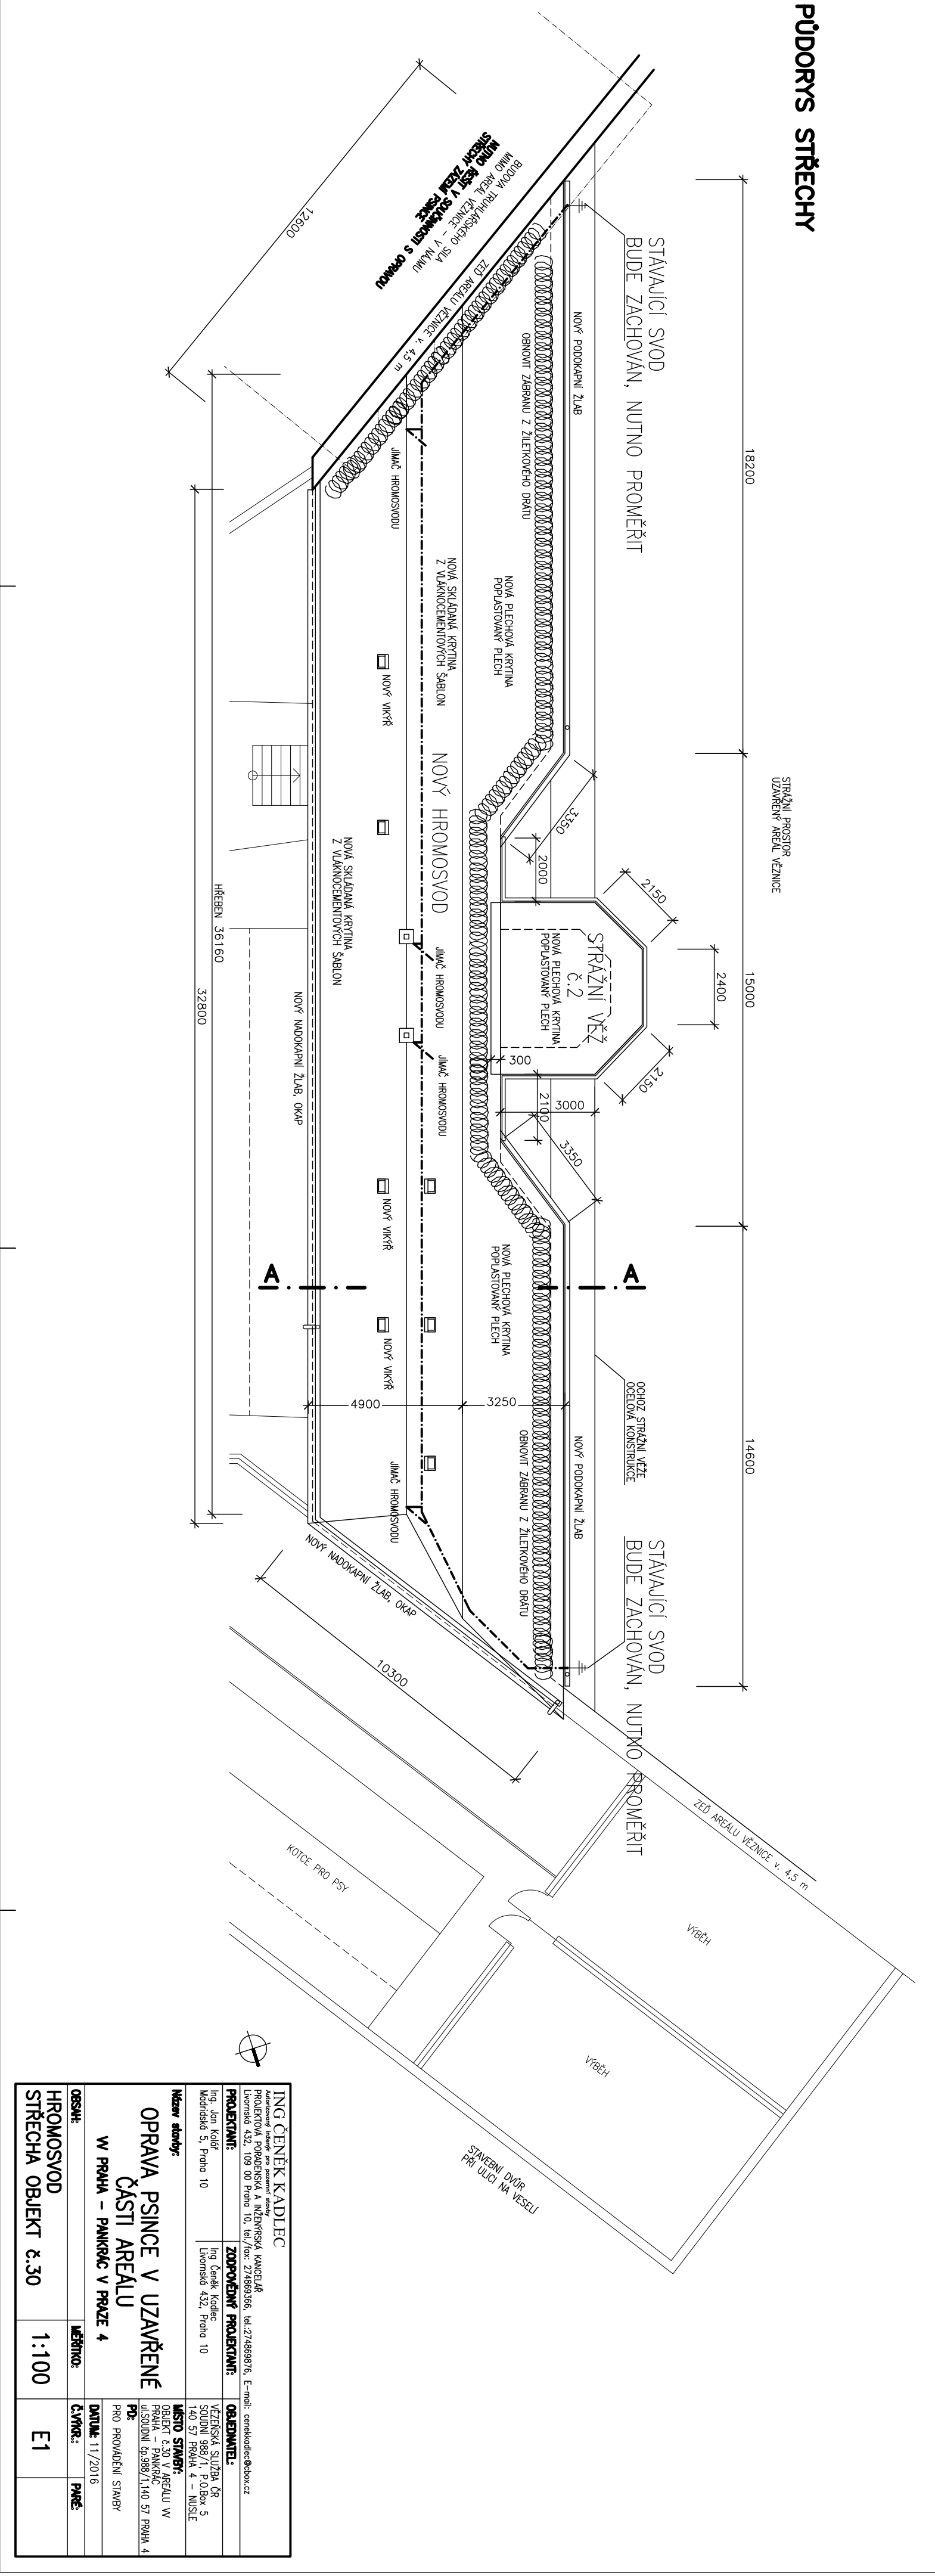

ING. ČENĚK KADLEC			
PROJEKTOVÁ PRAKTIKA A INŽENÝRSKÁ KANCELÁŘ			
Lipová 432, 109 00 Praha 10, tel./fax: 274869366, tel.274868976, E-mail: cenekkadlec@box.cz			
PROJEKTOVÁ:	Ing. Jan Kořeš	ZODPOVĚDNÝ PROJEKTANT:	Ing. Čeněk Kadlec
PROJEKTANT:	Lipová 432, Praha 10	OBJEDNATEL:	VEŘEJNÁ SLUŽBA ČR
MÍSTO STAVBY:			
PRAHA - PANKRÁC			
PRO PROVEDENÍ STAVBY			
11/2016			
OPRAVA PISNICE V UZAVŘENÉ ČÁSTI AREÁLU			
V PRAHA - PANKRÁC V PRÁZE 4			
1:100			
E1			
HROMOSVOD STŘECHA OBJEKT č. 30			