


PŪDORYS 1.NP

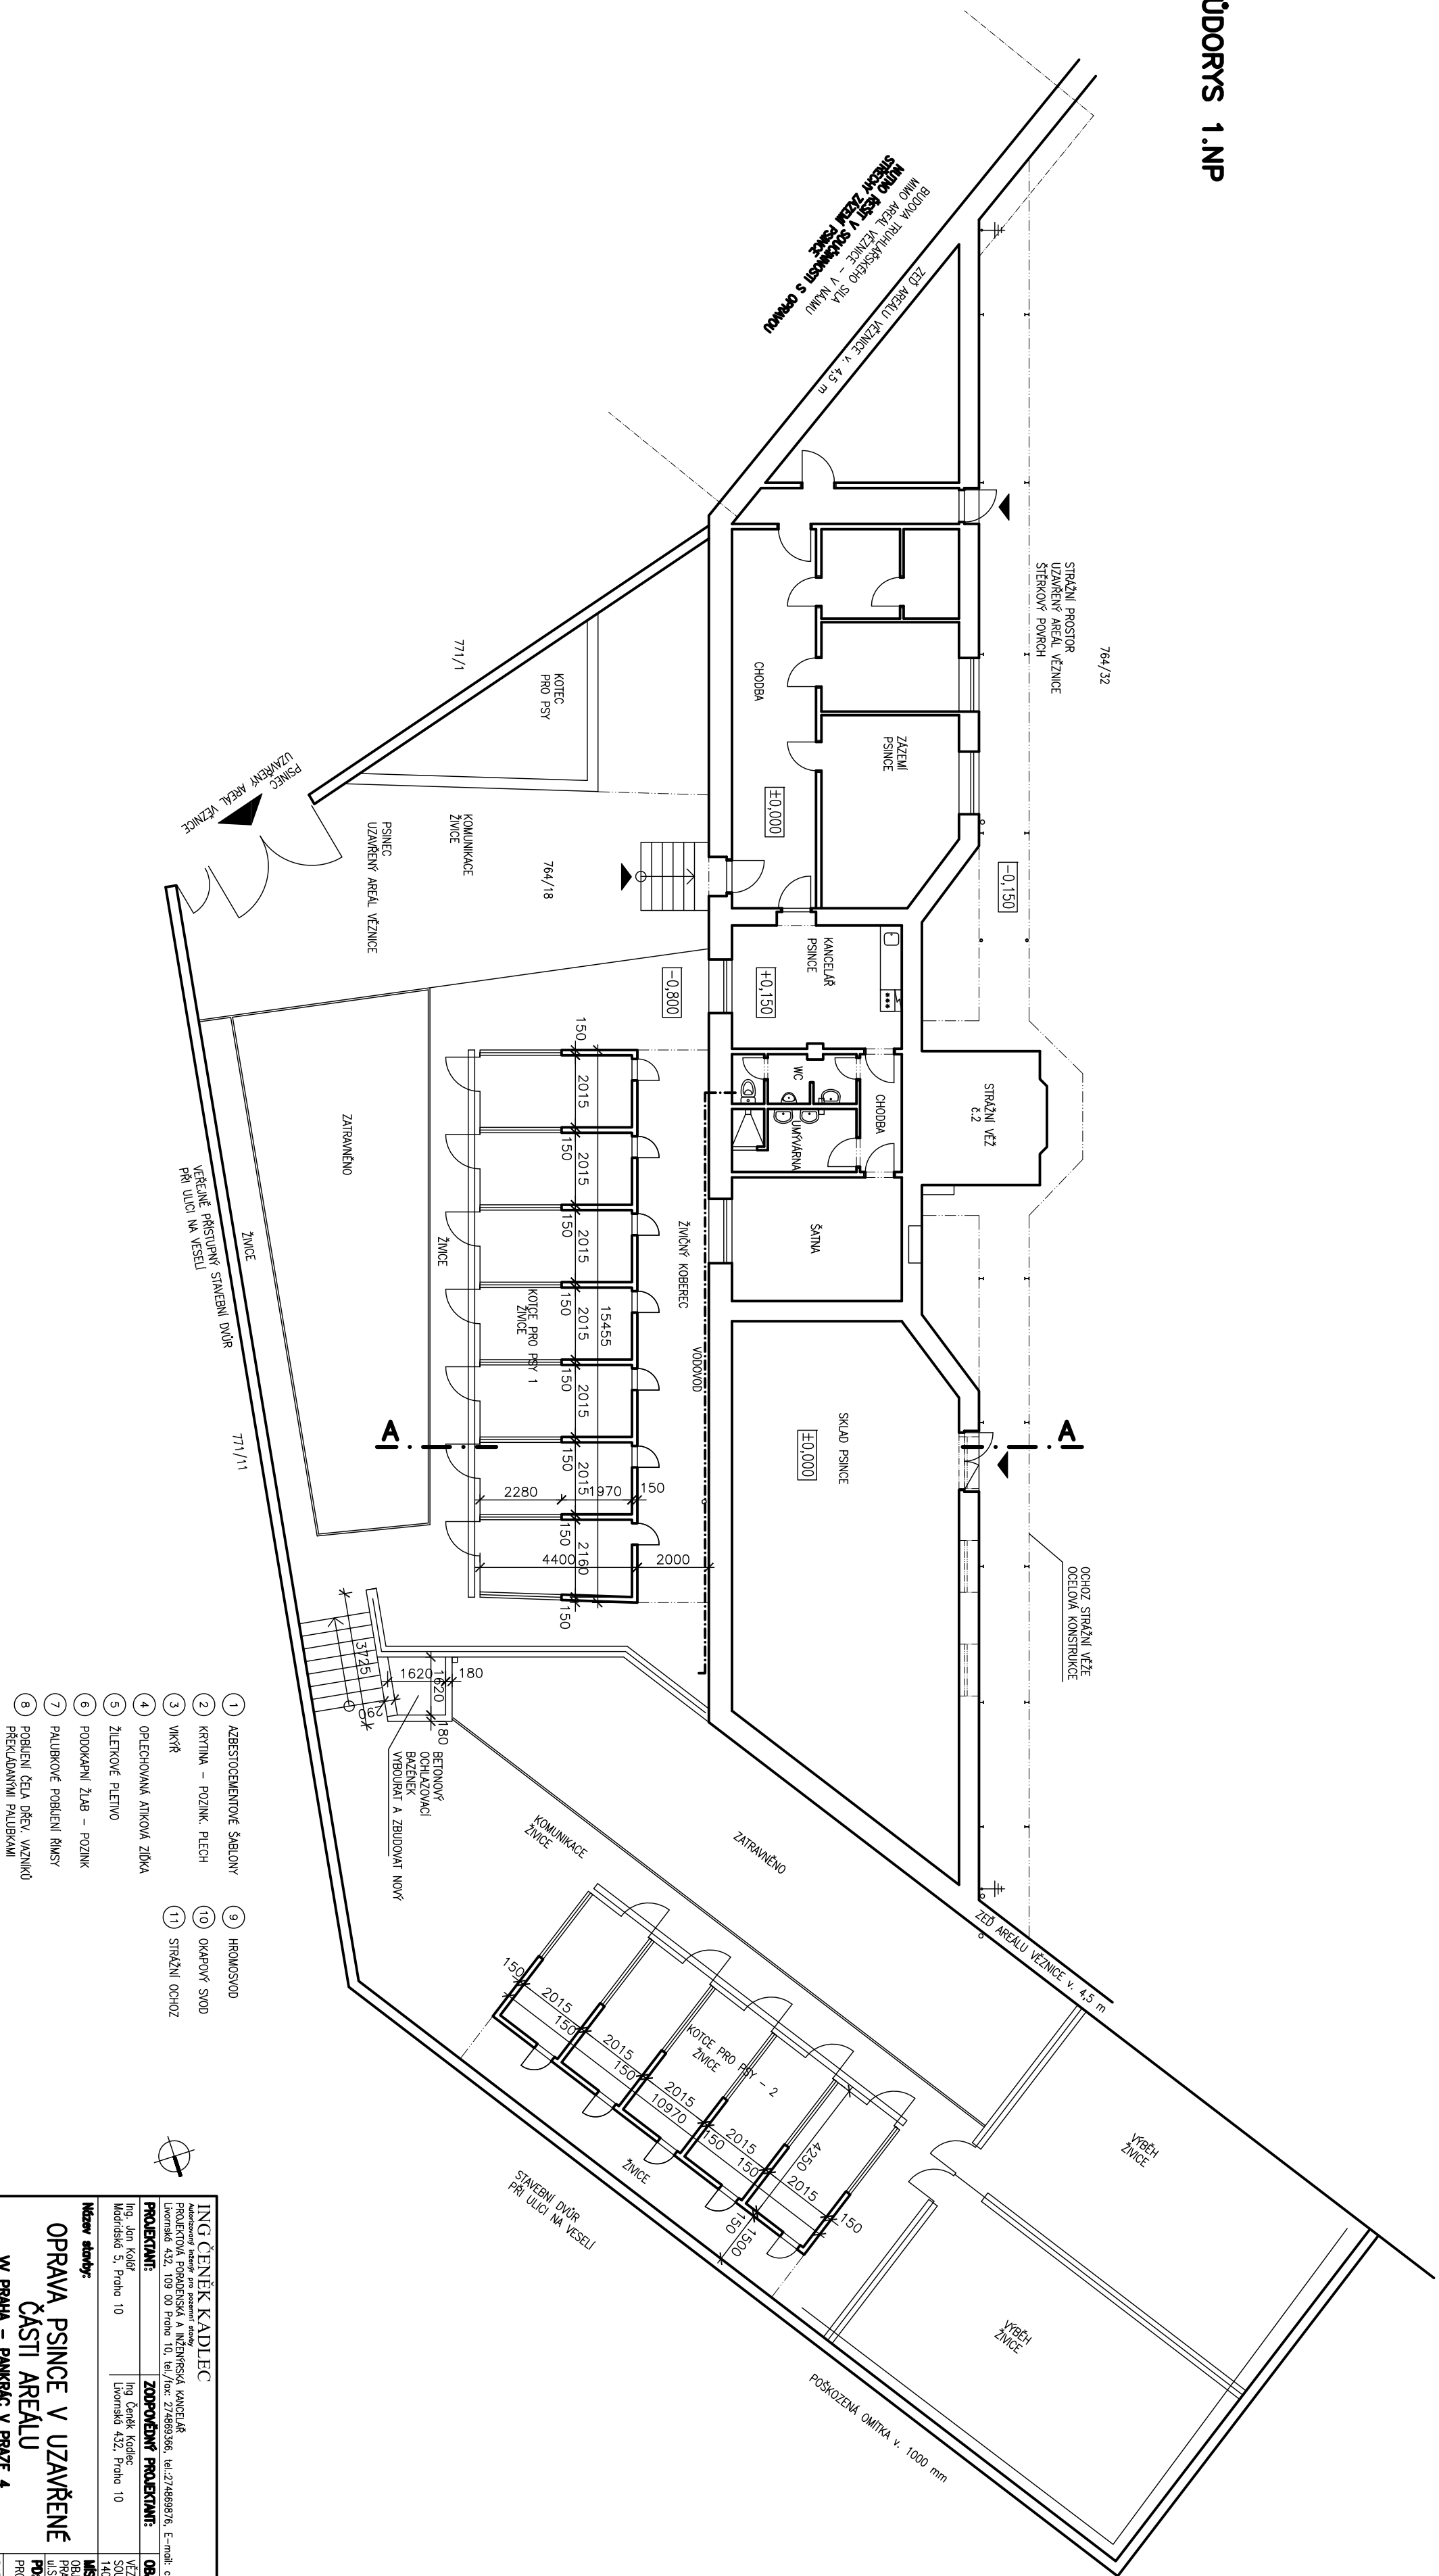

ING. ČENĚK KADLEČ <small>Architekt a stavitel Ing. Čeněk Kadleč, stavitel Ing. Čeněk Kadleč, architekt</small>	
PROJEKTOVÁ PRAKOVSKÁ A INŽENÝRSKÁ KANCELÁŘ <small>Pracoviště: Praha 10, U Právníků 10, 102 00 Praha 10, tel./fax: 274689296, tel./274689276, E-mail: ceneckak@box.cz</small>	
PROJEKTANT: Ing. Jan Kolář Městská 55, Praha 10	ZODPOVĚDNÝ PROJEKTANT: Ing. Čeněk Kadleč Uvornská 432, Praha 10
Název stavby: OPRAVA PISNICE V UZAVŘENĚ ČÁSTI AREÁLU W PRAHA – PANKRŽ V PRAZE 4	
OSLOH: 1. NADZEMNÍ PODLAŽÍ STAVAJÍCÍ STAV	LEŽITOST: 1:100 PUV1
DATUM: 11./2016 Č. VÝR.: 2016	OBJEDNATEL: SKOTO STAVBY Soudní 988/1, P.O.Box. 5 140 57 Praha 4 – NOŠLE PROJEKTANT: Ing. Jan Kolář Městská 55, Praha 10 PROJEKTOVÁ PRAKOVSKÁ A INŽENÝRSKÁ KANCELÁŘ Právníků 10, 102 00 Praha 10, tel./fax: 274689296, tel./274689276, E-mail: ceneckak@box.cz