



OKRUH 1 – JIŽNÍ STRANA

OBJEKT č. 30 – HALA ROSS

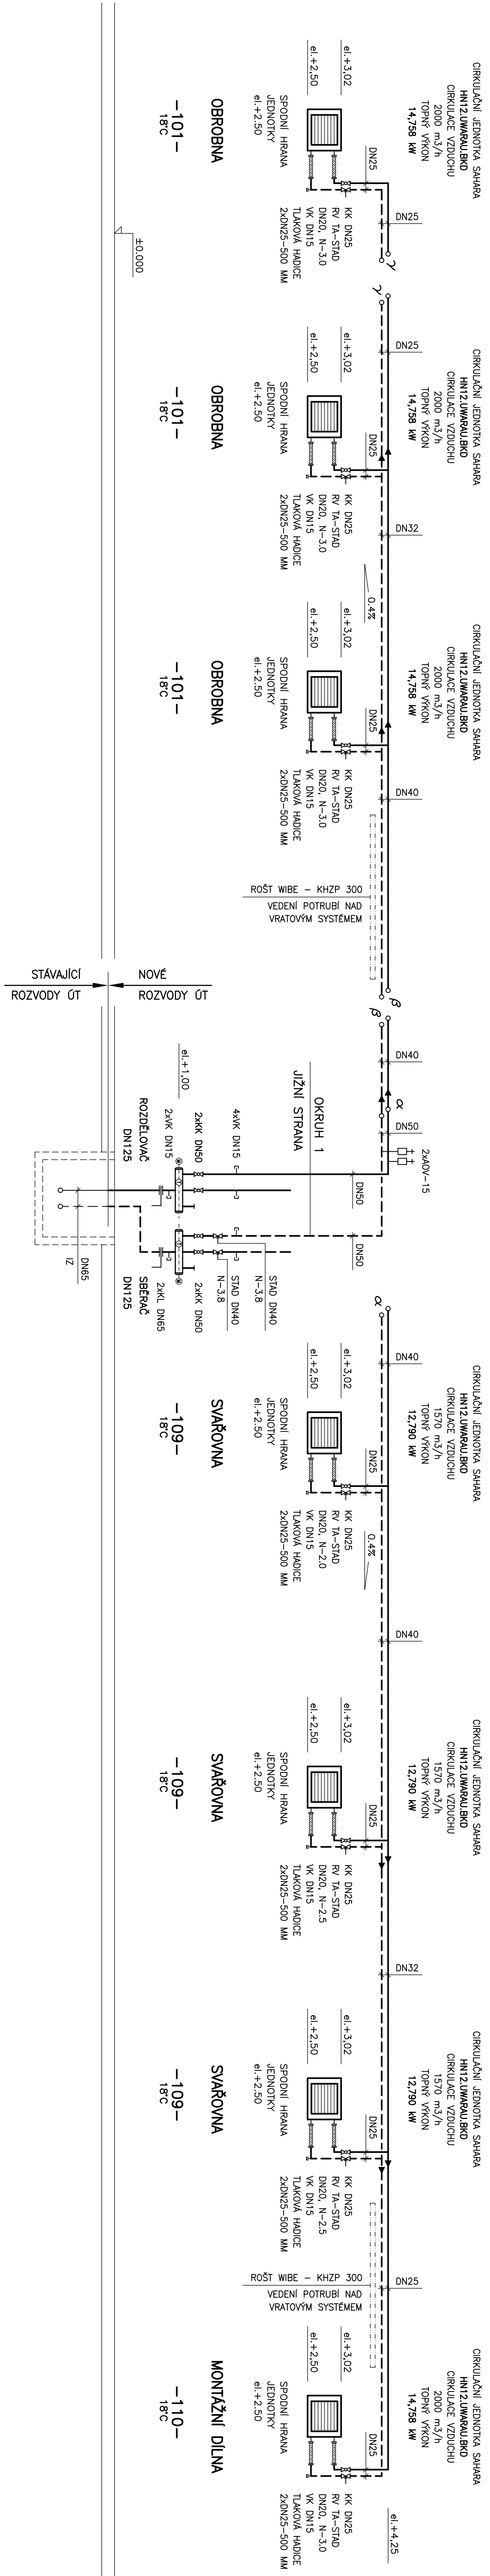

OKRUH 2 – SEVERNÍ STRANA

OBJEKT č. 30 – HALA ROSS

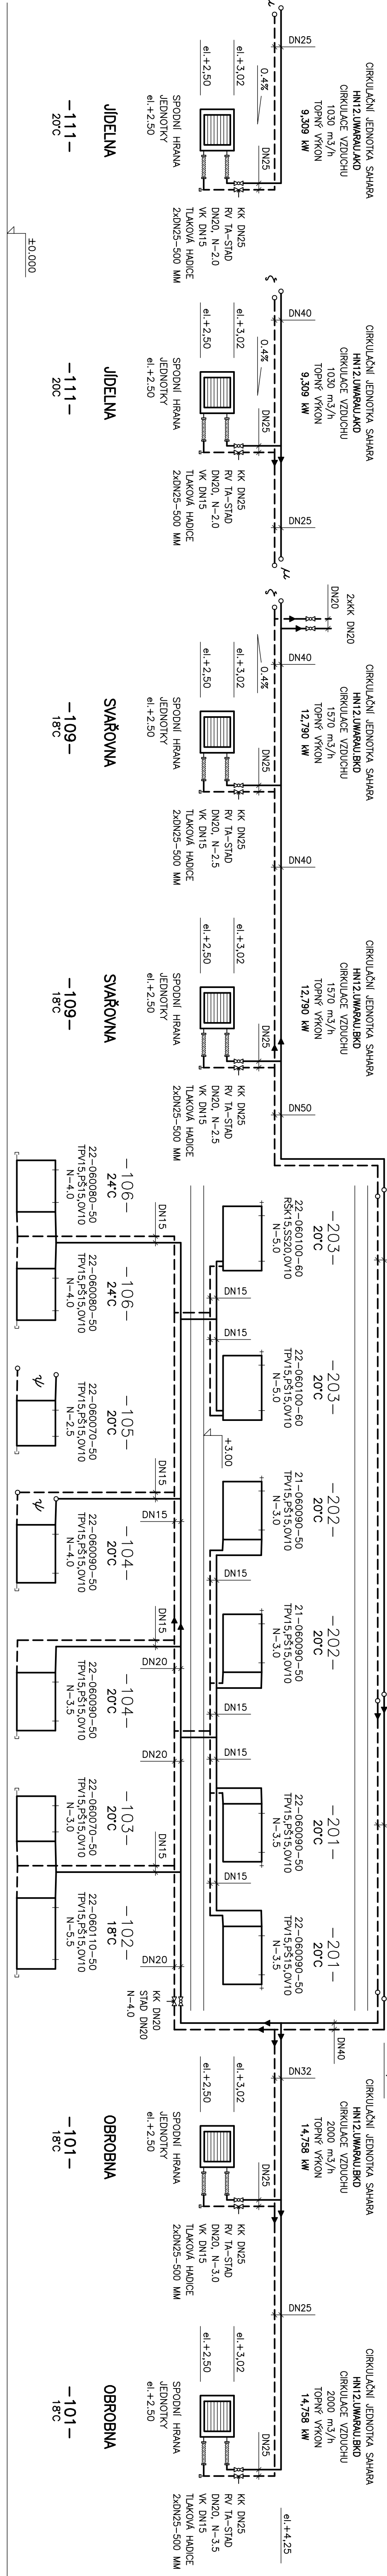

OKRUH 2 – SEVERNÍ STRANA

